LUDWIGSBURG

Anlage 1 zu Vorl.-Nr. 202/23

Oststadthalle
Entwurfsplanung, Stand 08/2023

LUDWIGSBURG

Entwurfsplanung - Lageplan

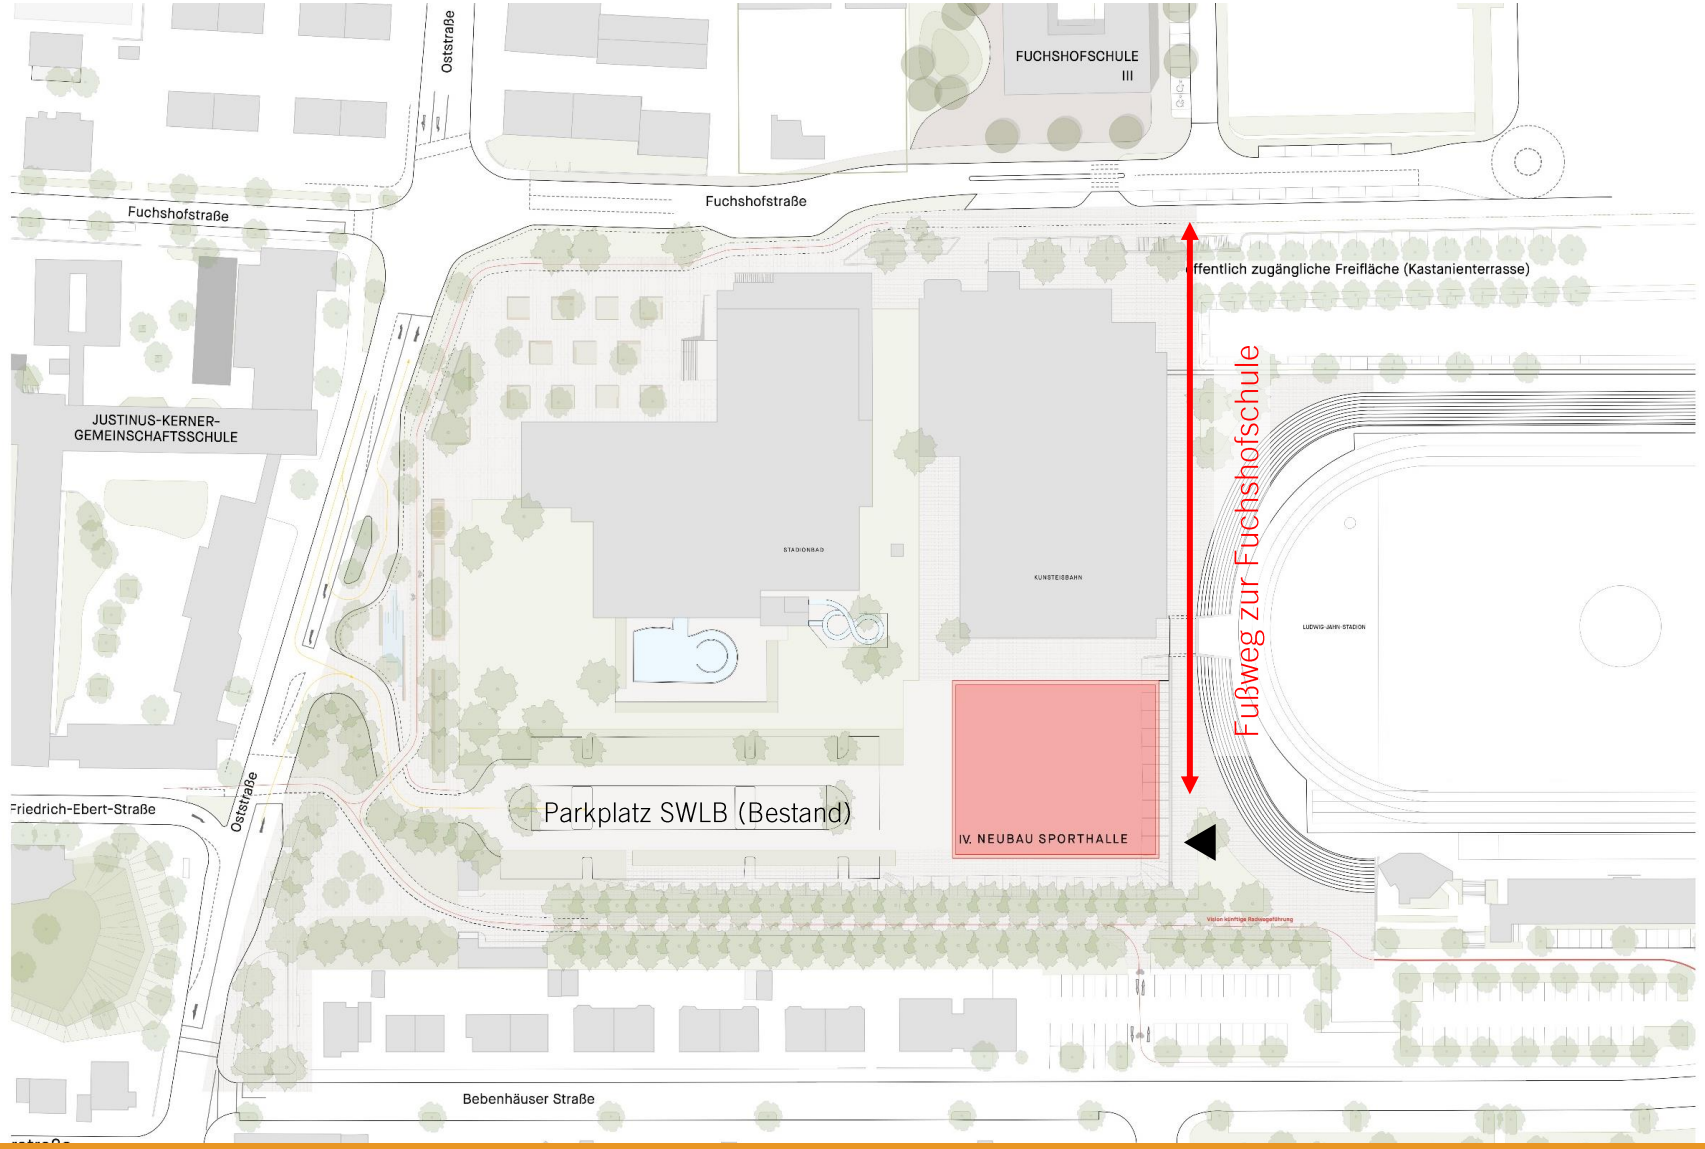

LUDWIGSBURG

Entwurfsplanung - Querschnitt

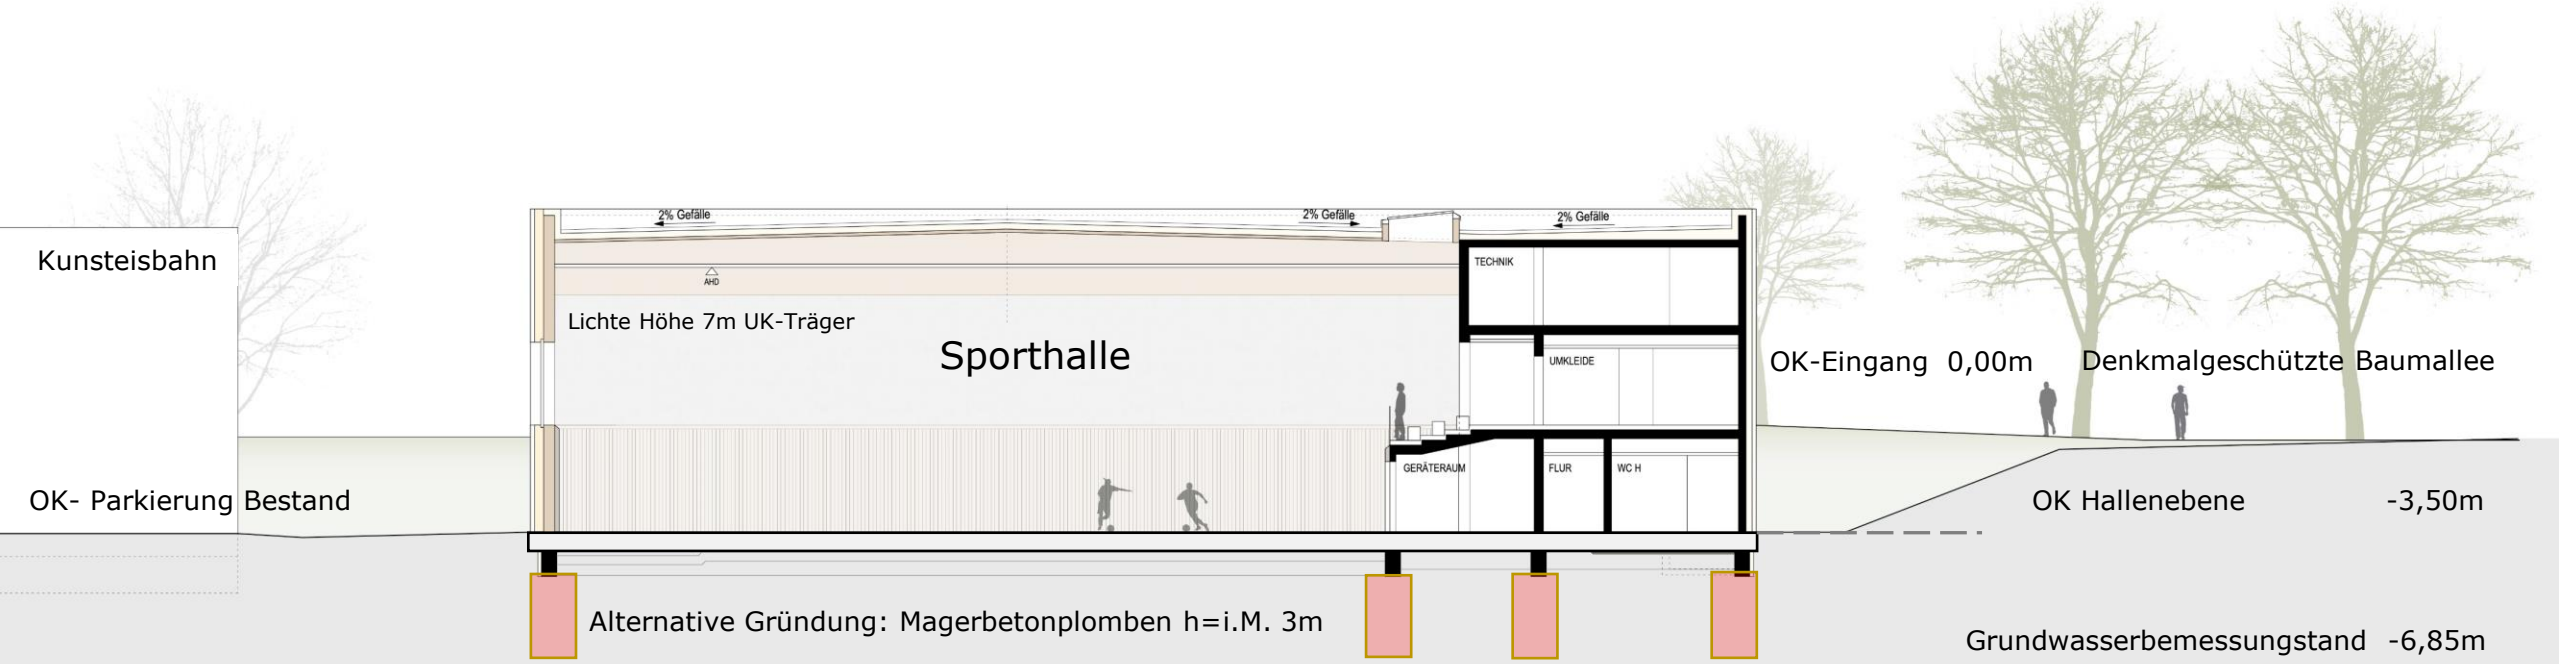

*) Gründung nur schematische Darstellung

LUDWIGSBURG

Entwurfsplanung - Halleneben

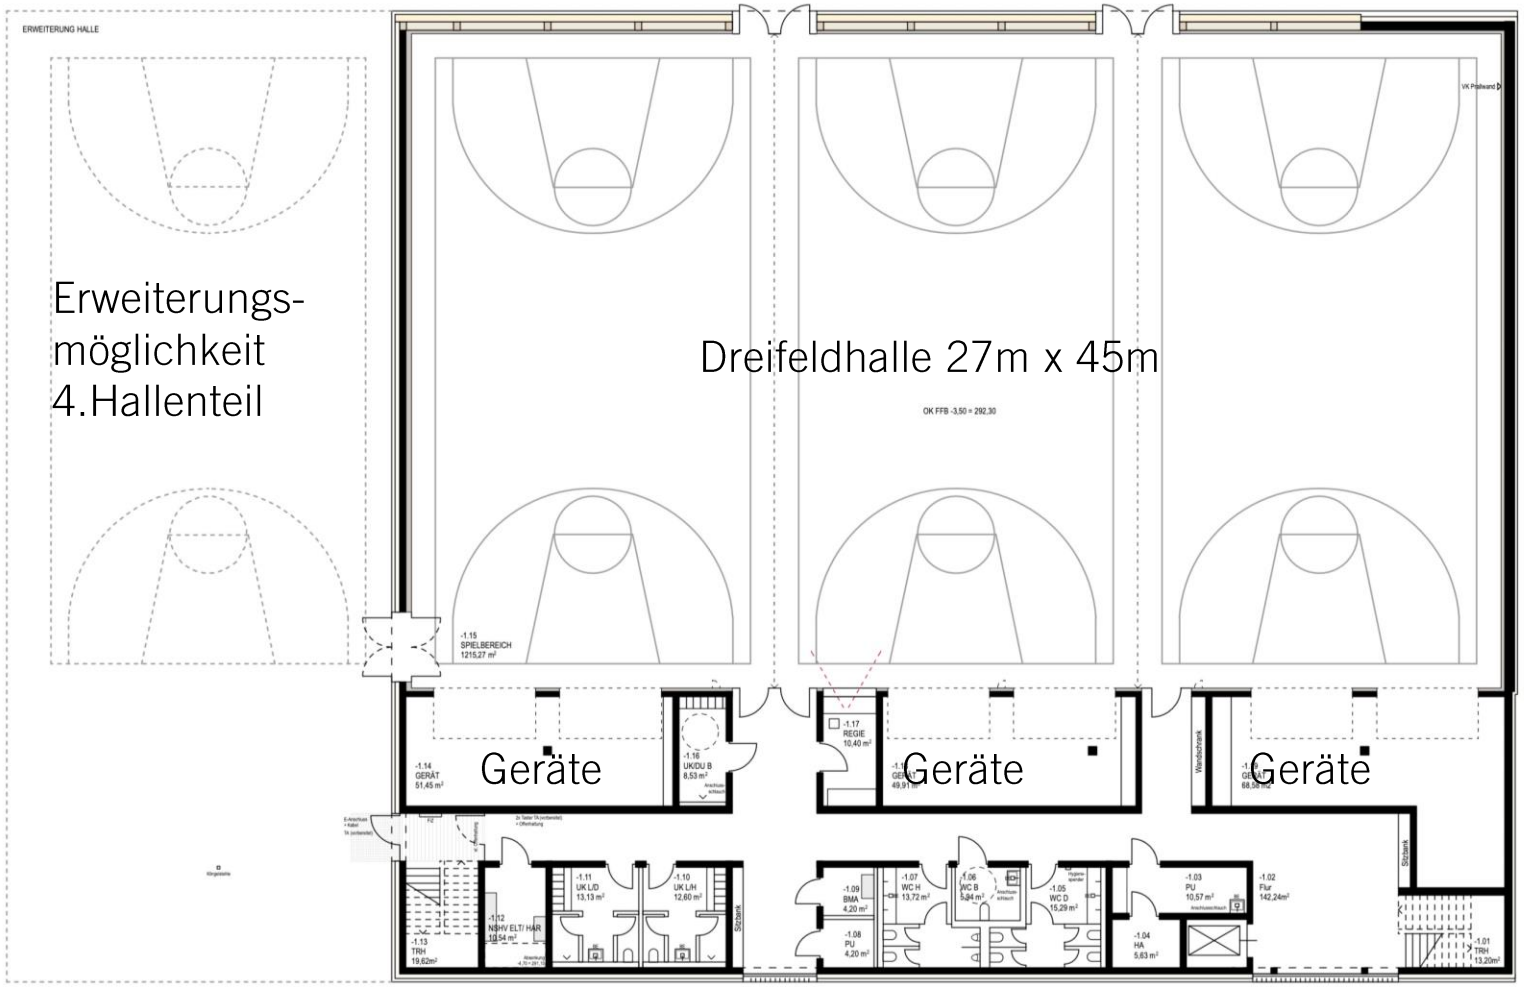

Fußweg zur
Fuchshofschule

LUDWIGSBURG

Entwurfsplanung - Eingangsebene

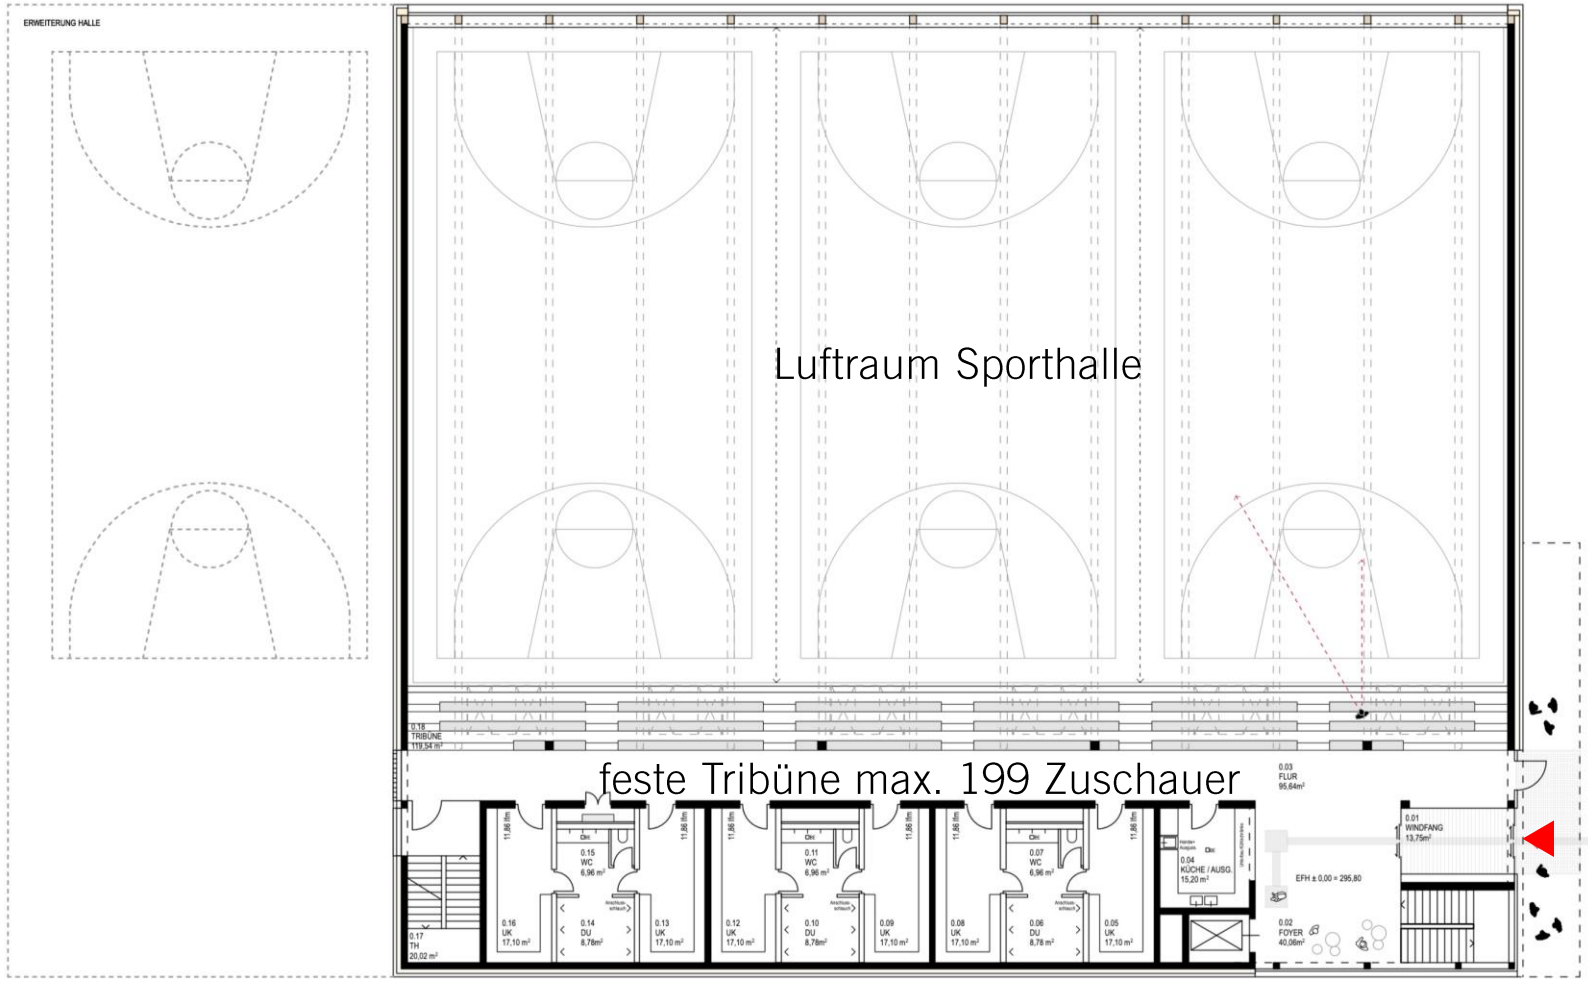

Entwurfsplanung - Technikebene

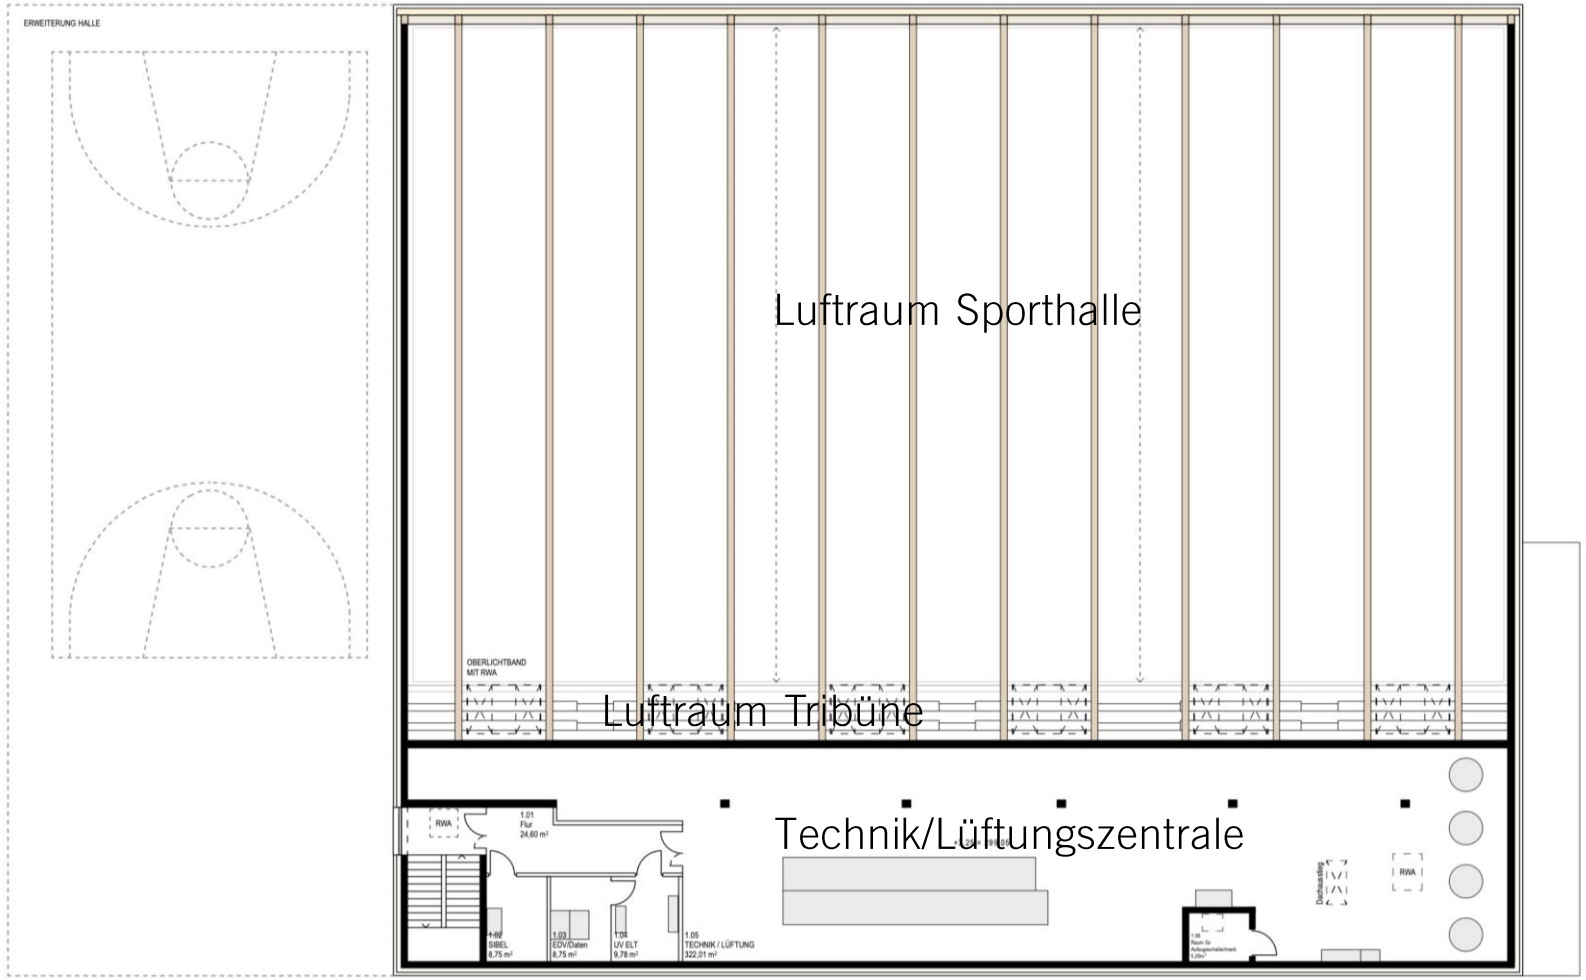

SIBE / EDV

Aufzugstechnik

LUDWIGSBURG

Entwurfsplanung - Dachaufsicht

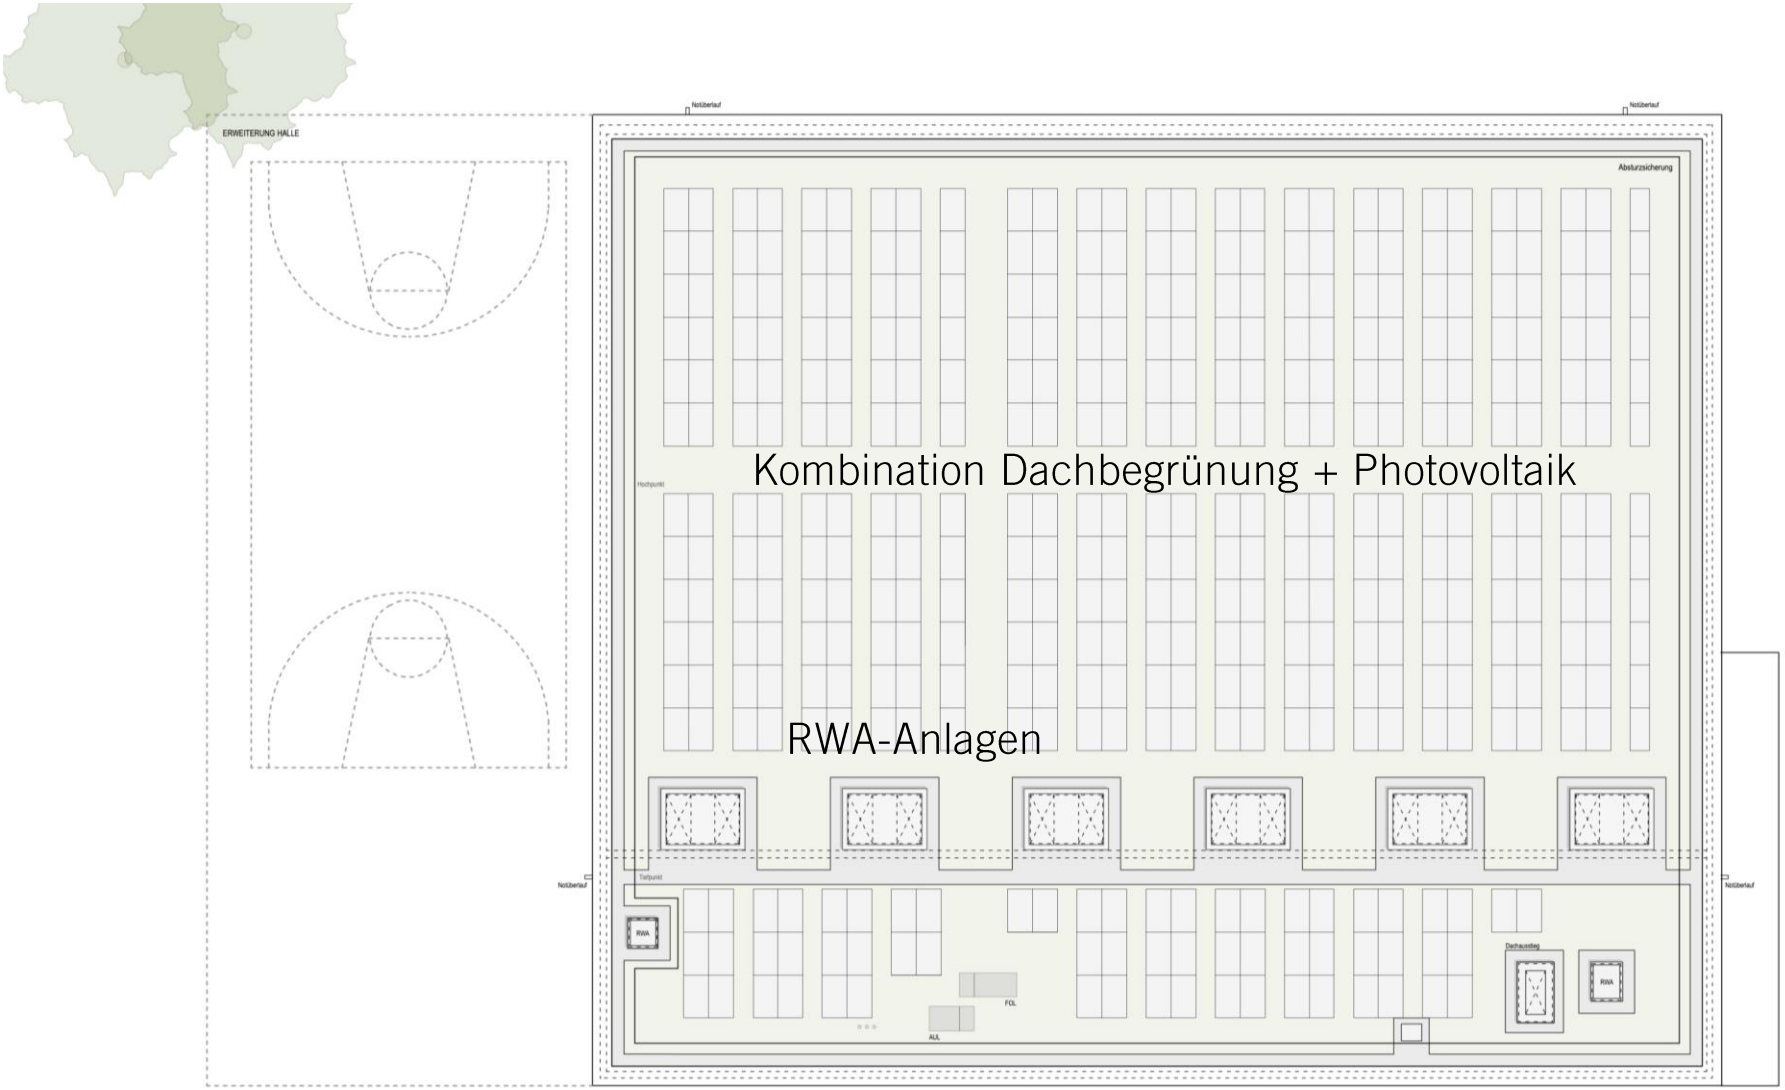

LUDWIGSBURG

Entwurfsplanung - Ansicht von Osten

Baumallee

Eingang Sporthalle

Fußweg zur Fuchshofschule

LUDWIGSBURG

Entwurfsplanung - Ansicht von Süden

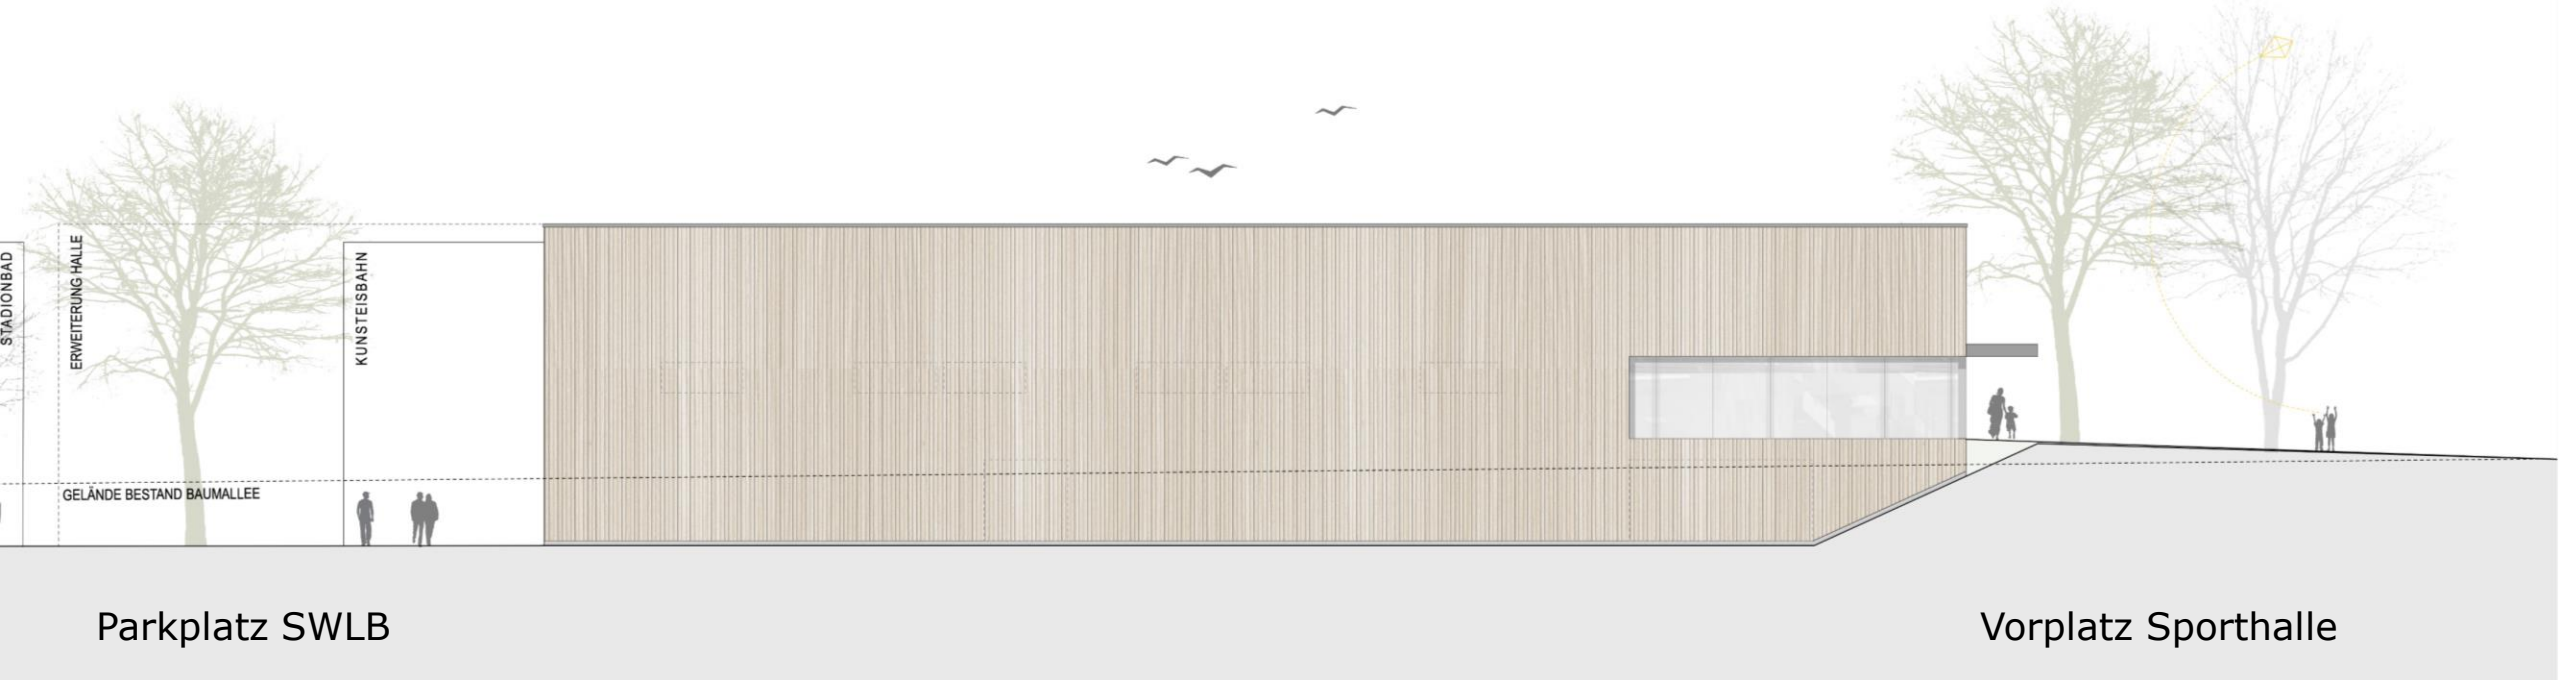

Parkplatz SWLB

Vorplatz Sporthalle

LUDWIGSBURG

Entwurfsplanung - Ansicht von Westen

LUDWIGSBURG

Entwurfsplanung - Ansicht von Norden

Stadion Fußweg Notausgänge Hallenebene Parkierung SWLB

LUDWIGSBURG

Entwurfsplanung - Freianlagen

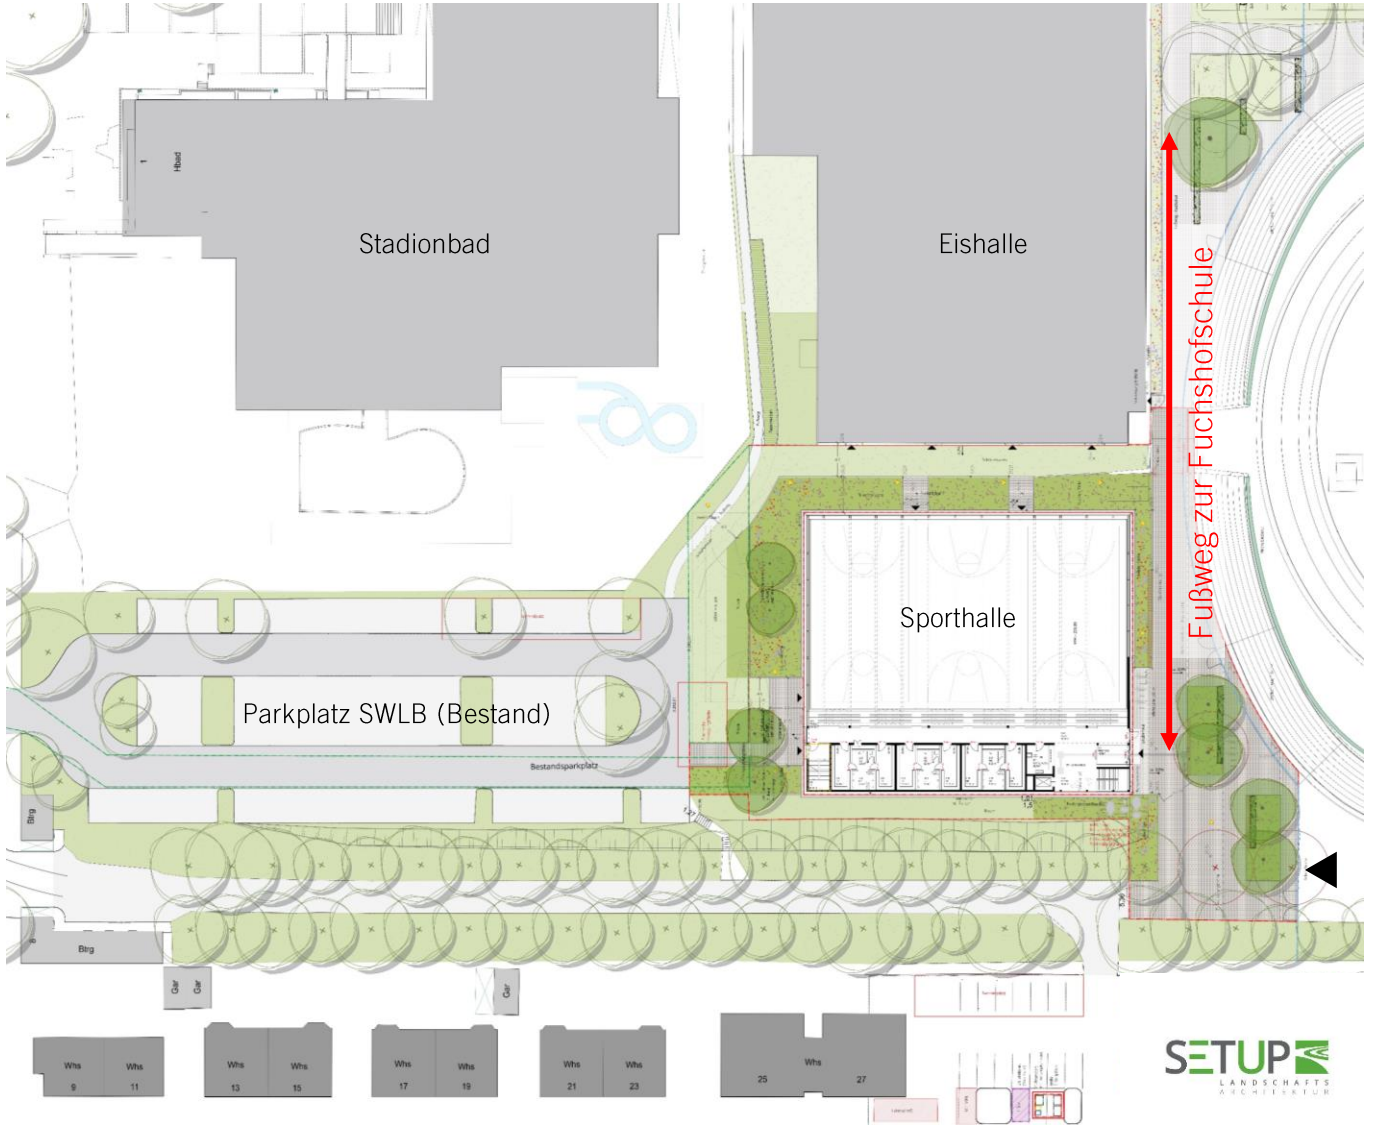

LUDWIGSBURG
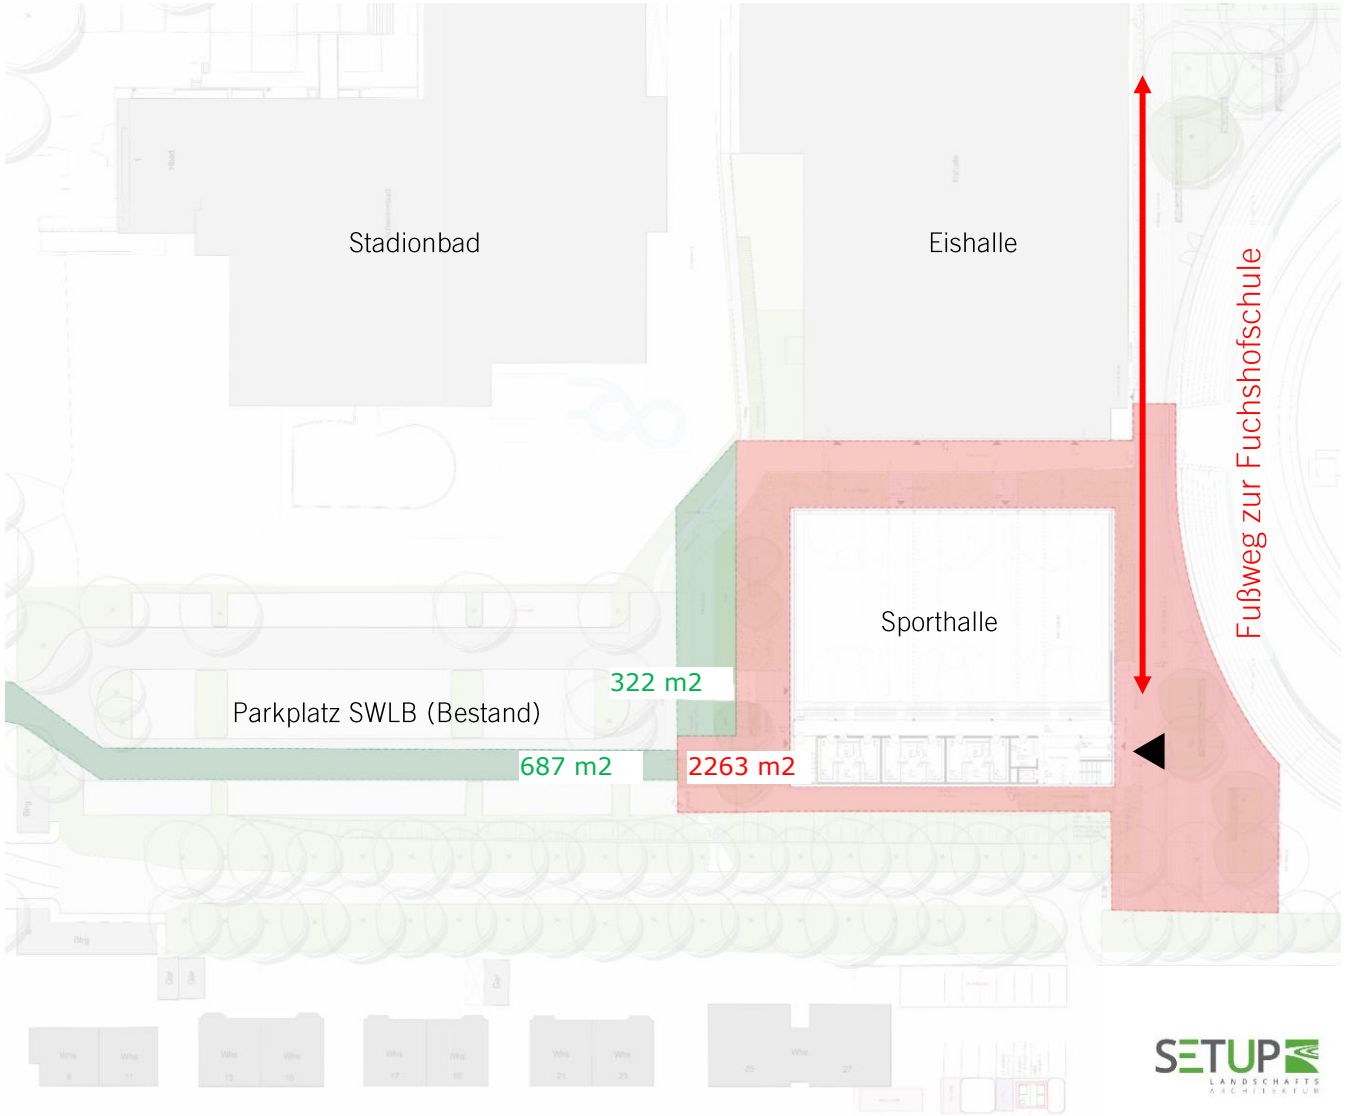
Flächen - Freianlagen