



Grundriss M 1:200

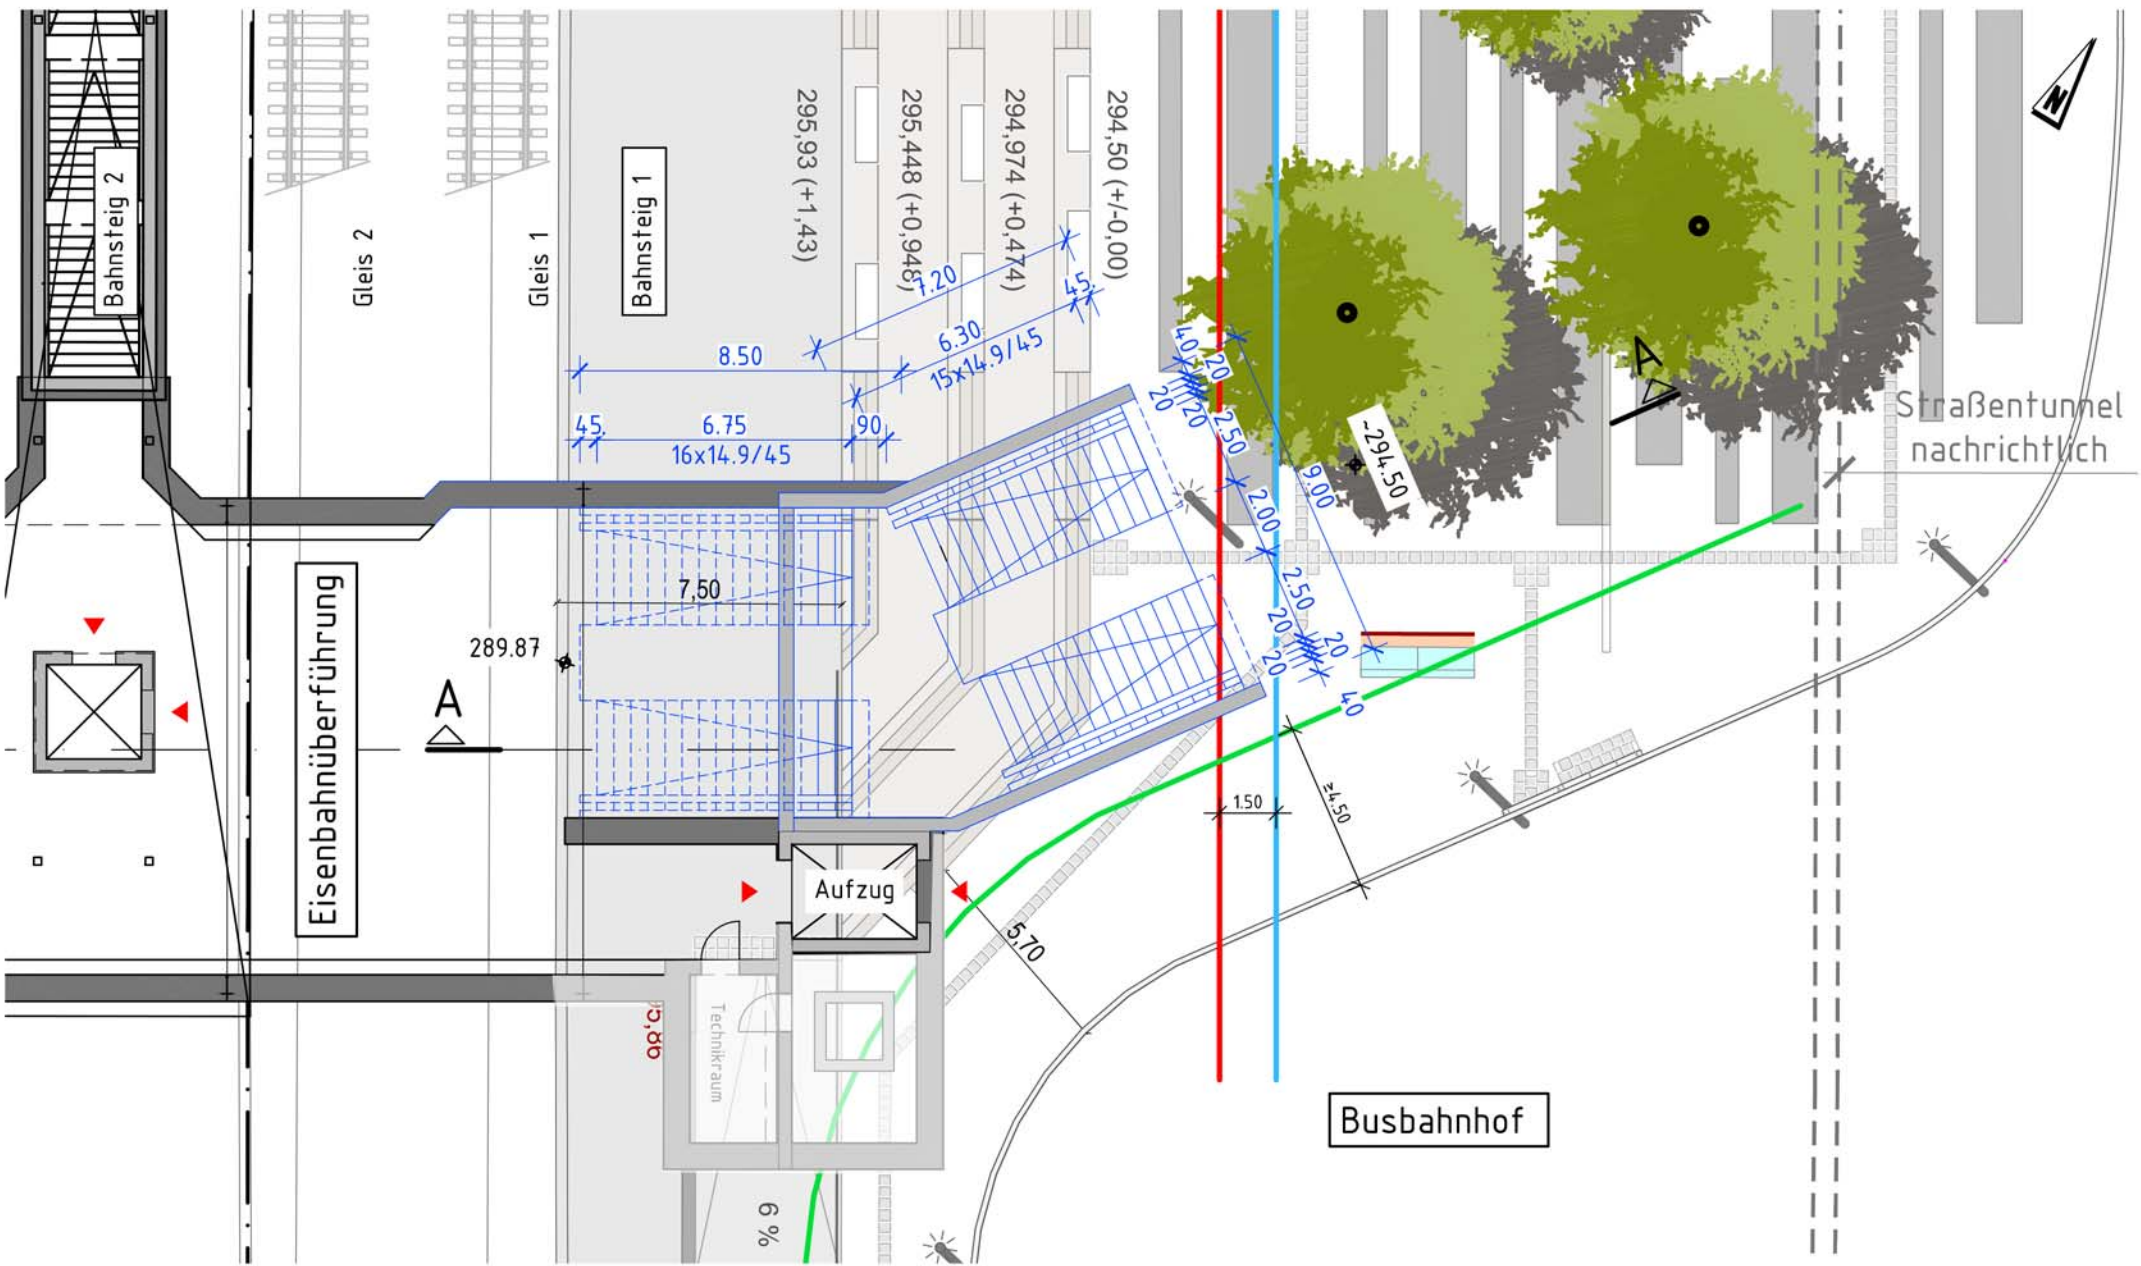

Längsschnitt A-A

M 1:100

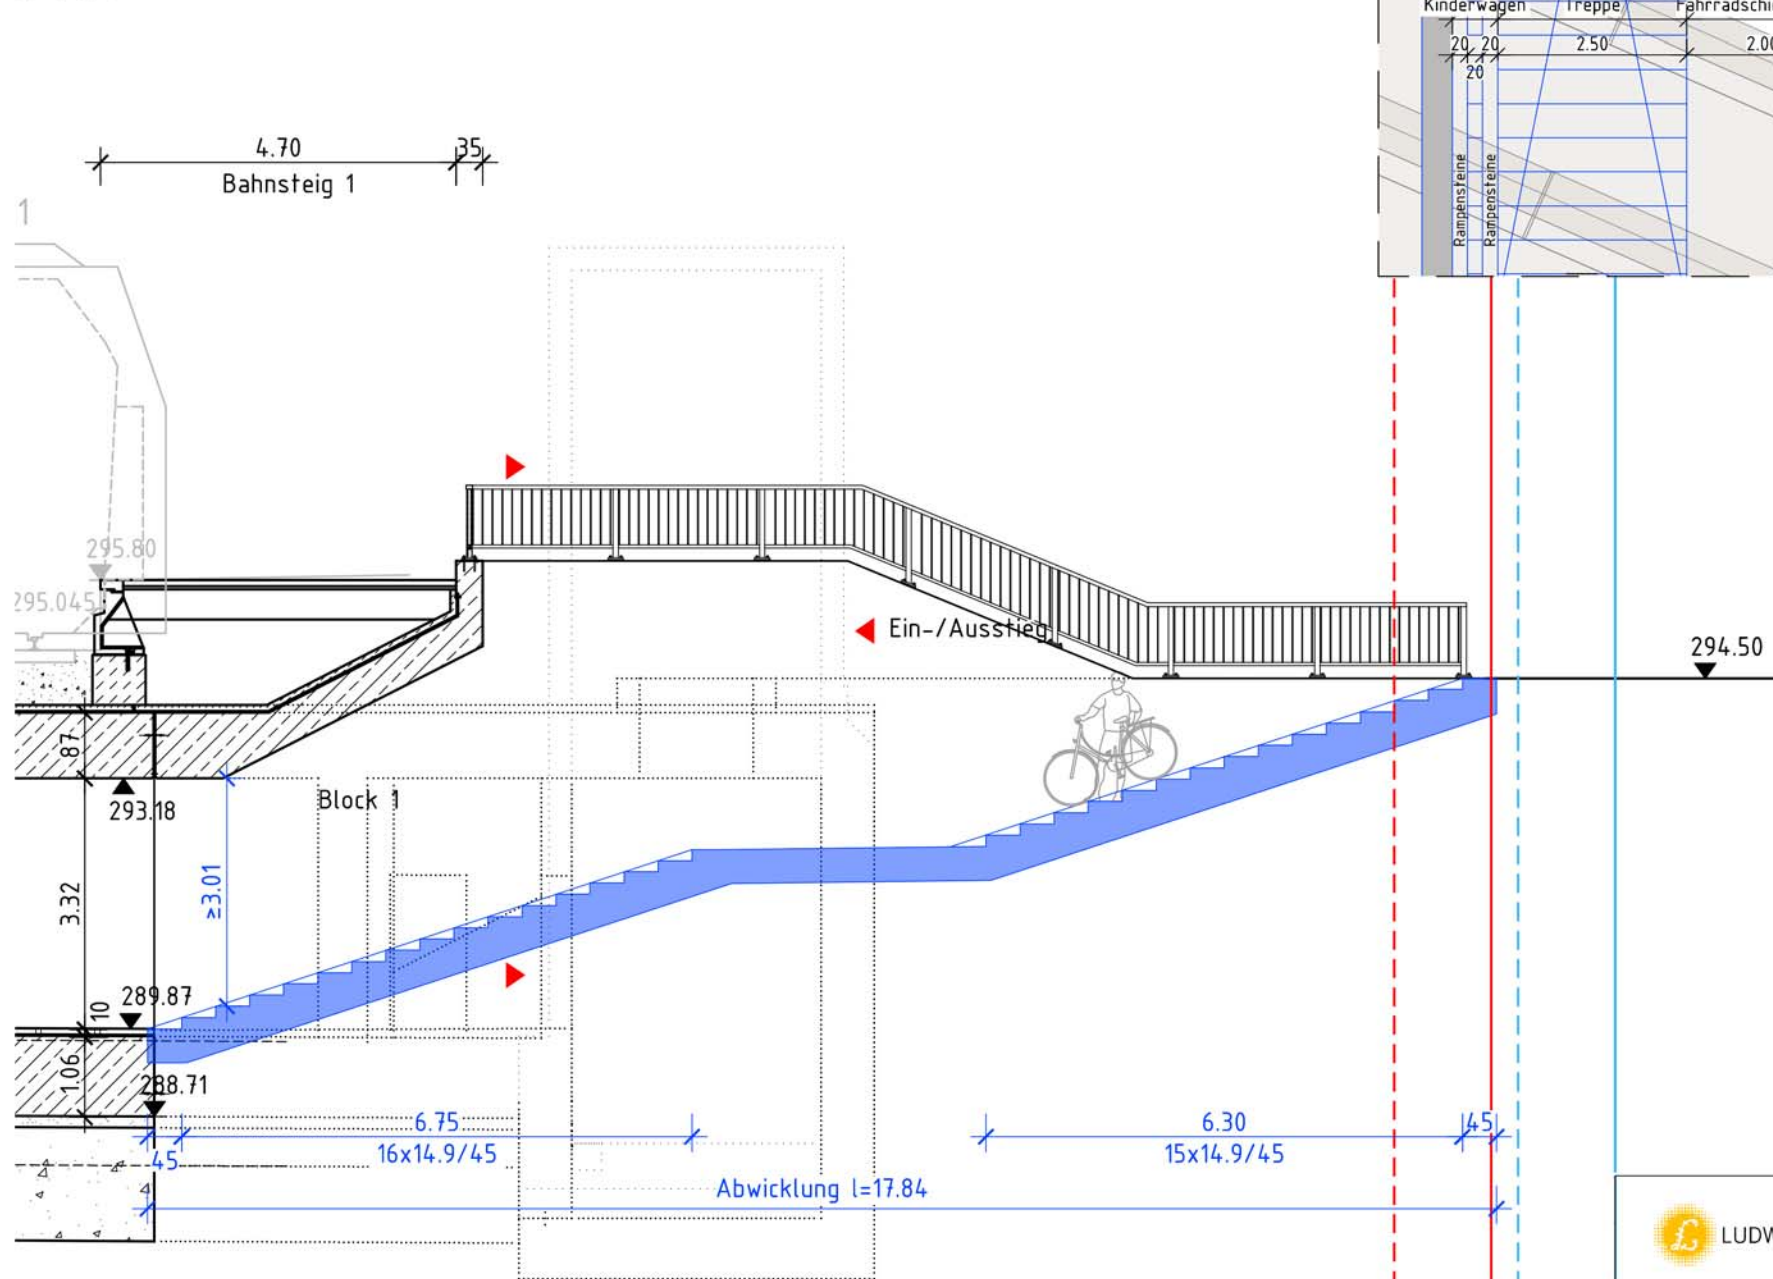

Draufsicht M 1:100

