


Schnitt 1 - 1 - Achse 1 "Goethestraße"
von rechten Fbr. B27 Stuttgarter Straße bis Goetheplatz

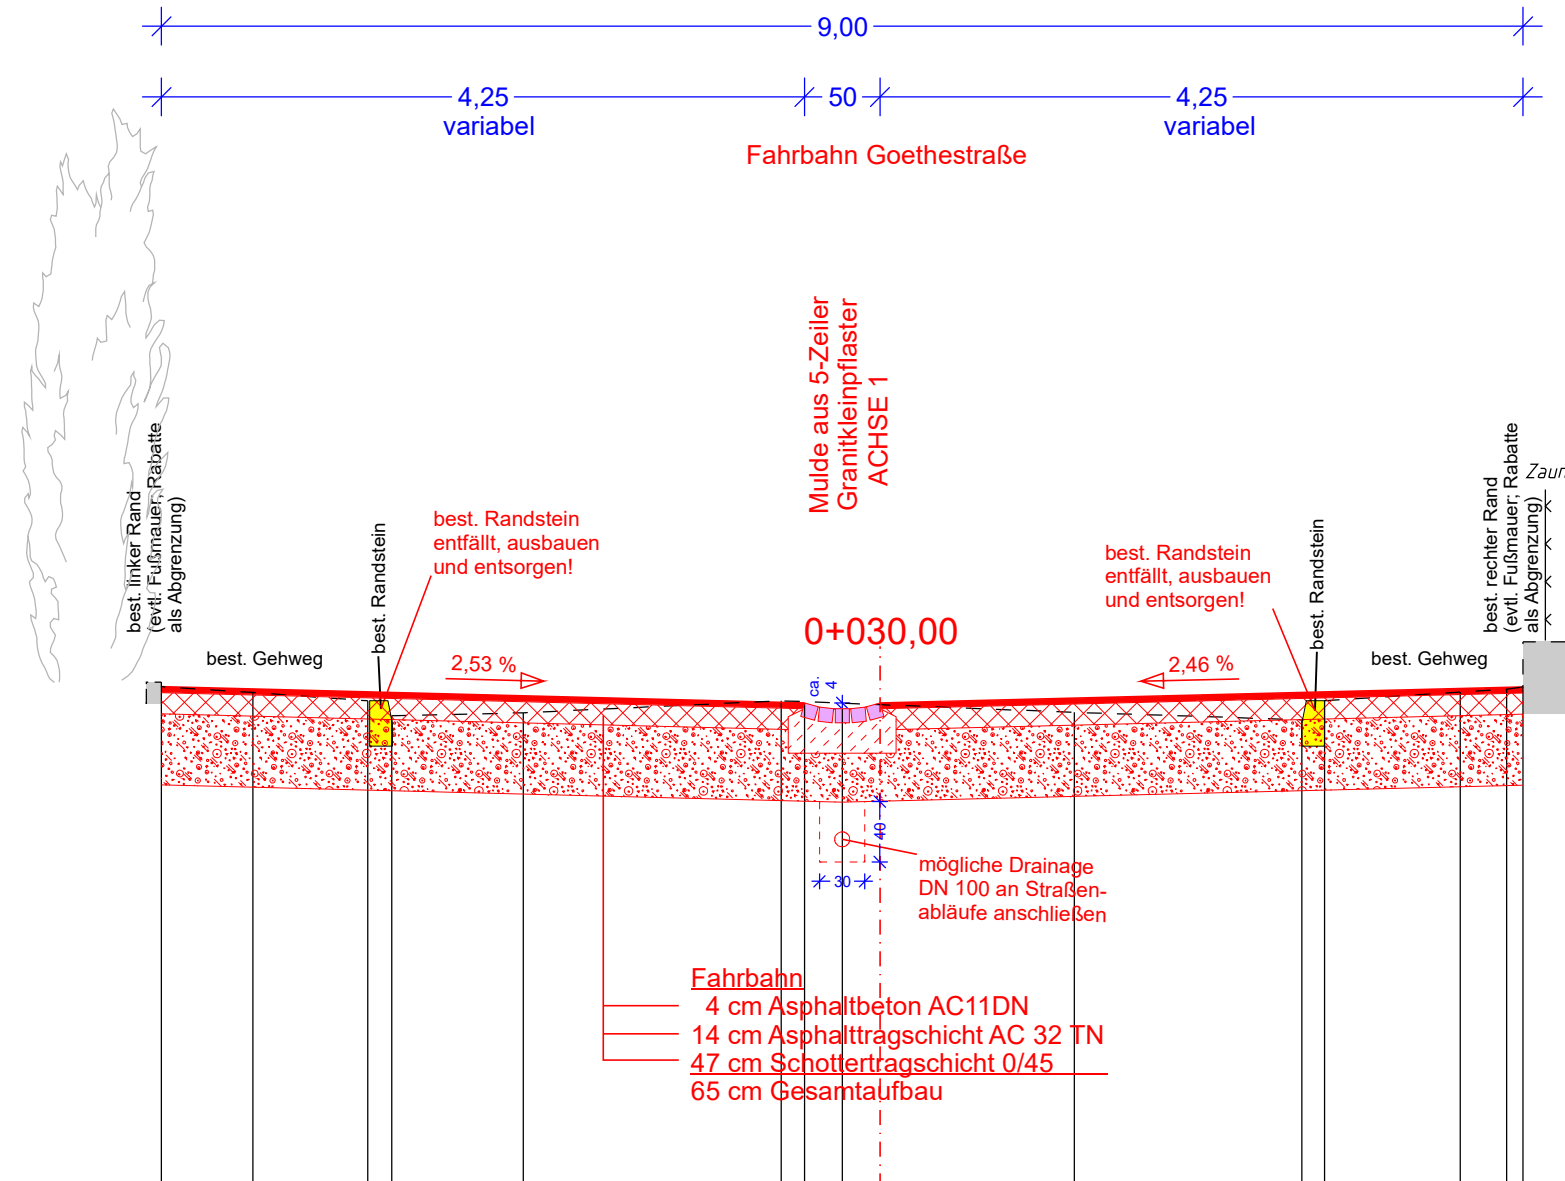


M = 1: 50
NN 315,00

PLANUNG	4,75	318,32					0,50	318,21	0,25	318,17	0,00	318,21	4,25	318,32														
GELÄNDE	4,79	318,34	4,15	318,28	3,39	318,23	3,23	318,13	2,36	318,15	0,65	318,23	0,00	318,20	1,29	318,15	2,79	318,10	2,84	318,13	2,94	318,23	3,84	318,28	4,14	318,30	4,37	318,32

Pflasterrinne vermörtelt
5-Zeiler Granitkleinpflaster

M. 1:10

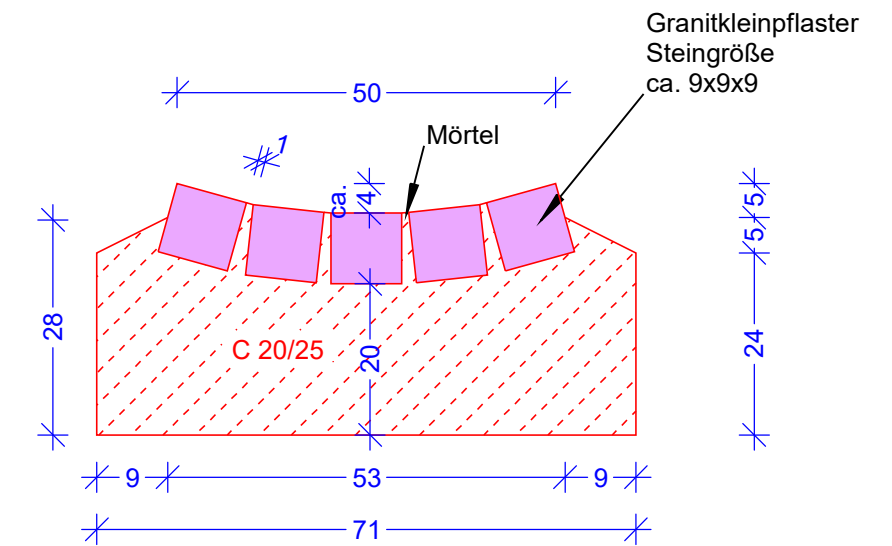

AUSFÜHRUNGSPLANUNG

KMB PLAN | WERK | STADT | GMBH

Architektur, Stadtplanung, Innenarchitektur, Vermessung,
Landschaftsarchitektur, Tiefbauplanung, Strassenplanung

Brenzstraße 21
71636 Ludwigsburg

Telefon 07141 / 44 14 - 0
Telefax 07141 / 44 14 - 14

www.KMBonline.de
mailbox@KMBonline.de

K M B

Auftraggeber:



Stadt Ludwigsburg
Fachbereich Tiefbau und Grünflächen
Mathildenstraße 29/1
71638 Ludwigsburg

anerkannt:

(Datum)

(Unterschrift)

Kreis: Ludwigsburg

Stadt: Ludwigsburg

Gemarkung: -

Projekt:

Belagssanierung 2023
Goethestraße und Goetheplatz

Planinhalt:

Regelquerschnitt 1-1
Achse 1 Stat. 0+030

Lagebezugssystem: UTM

Höhenbezugssystem: DHHN 12, Horizont 1971

Bearbeitet We

Gefertigt:

Ludwigsburg, den 09.02.2024

Maßstab:

1:50

Gezeichnet We

Geprüft -

Projekt: 2934-AFP

Plan-Nr.: A_RQ-1-1.PLT

Beilage:

3.1