


Schnitt 2 - 2 - Achse 2 "Goetheplatz"

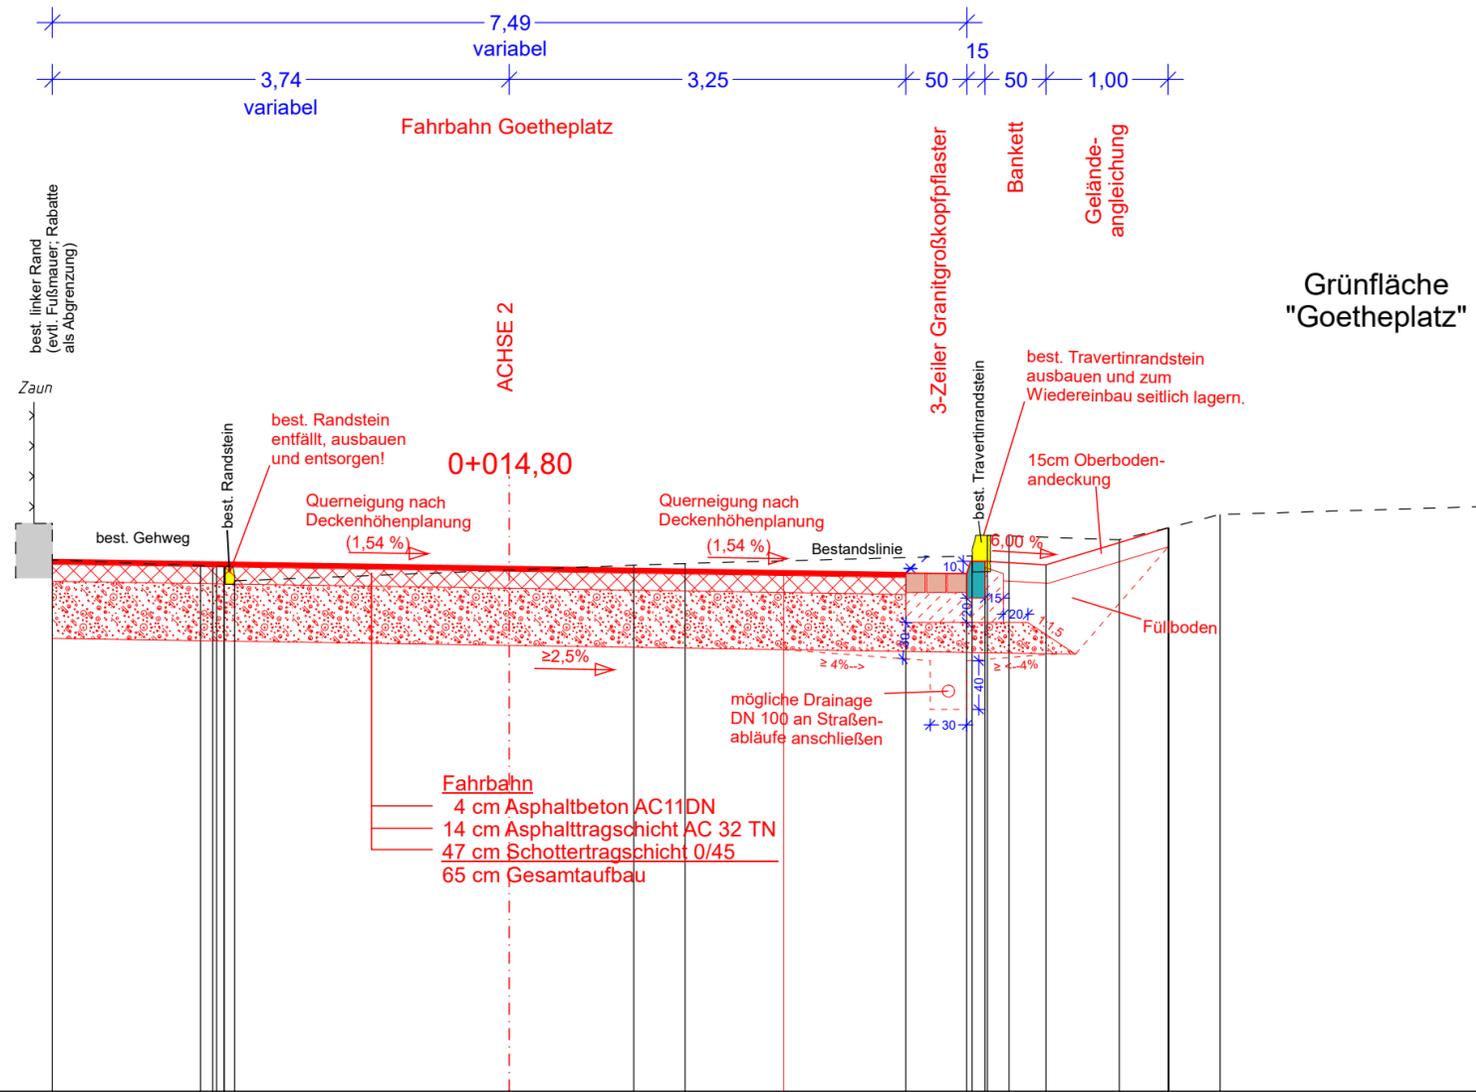


M = 1: 50
NN 315,00

PLANUNG	3,74	319,38	319,32	3,25	319,27	3,75	319,26	3,90	319,36	4,40	319,33	5,40	319,64	
GELÄNDE	3,85	319,38	2,53	319,33	2,43	319,32	2,40	319,32	2,34	319,32	2,33	319,32	2,25	319,20
			0,00	319,29	1,02	319,33	1,44	319,34						
							3,79	319,41	3,92	319,58	4,10	319,57	5,00	319,54
							5,41	319,64					5,83	319,75

3-Zeiler Granitgroßkopfpflaster vermörtelt und Travertinrandstein

M. 1:10

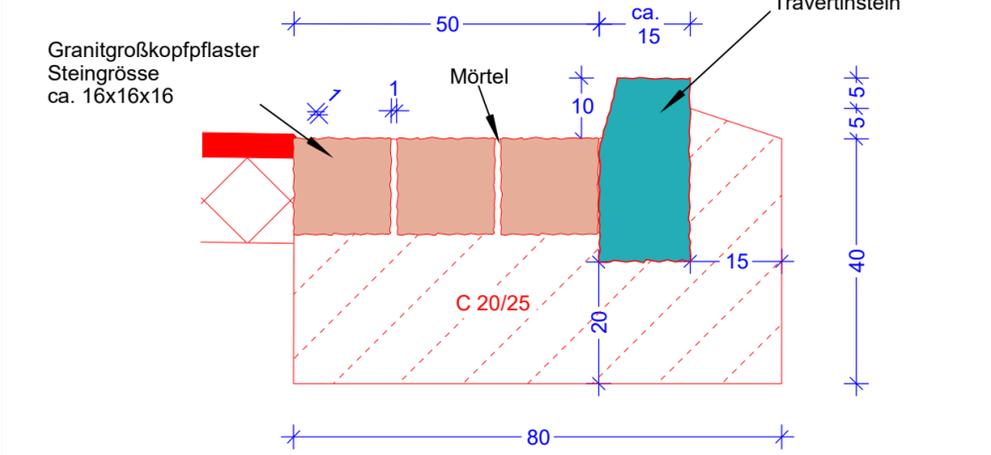

AUSFÜHRUNGSPLANUNG

KMB PLAN | WERK | STADT | GMBH
Architektur, Stadtplanung, Innenarchitektur, Vermessung, Landschaftsarchitektur, Tiefbauplanung, Strassenplanung

Brenzstraße 21
71636 Ludwigsburg
Telefon 07141 / 44 14 - 0
Telefax 07141 / 44 14 - 14
www.KMBonline.de
mailbox@KMBonline.de

Auftraggeber: Stadt Ludwigsburg
Fachbereich Tiefbau und Grünflächen
Mathildenstraße 29/1
71638 Ludwigsburg

anerkannt:
.....
(Datum)
.....
(Unterschrift)

Kreis: Ludwigsburg Stadt: Ludwigsburg Gemarkung: -

Projekt:
Belagssanierung 2023
Goethestraße und Goetheplatz

Planinhalt:
Regelquerschnitt 2-2
Achse 2 Stat. 0+014,804

Lagebezugssystem: UTM		Höhenbezugssystem: DHHN 12, Horizont 1971	
Bearbeitet	We	Gefertigt:	Maßstab:
Gezeichnet	We	Ludwigsburg, den 09.02.2024	1:50
Geprüft	-		Beilage:
Projekt:	2934-AFP	Plan-Nr.: A_RQ-2-2.PLT	3.2