


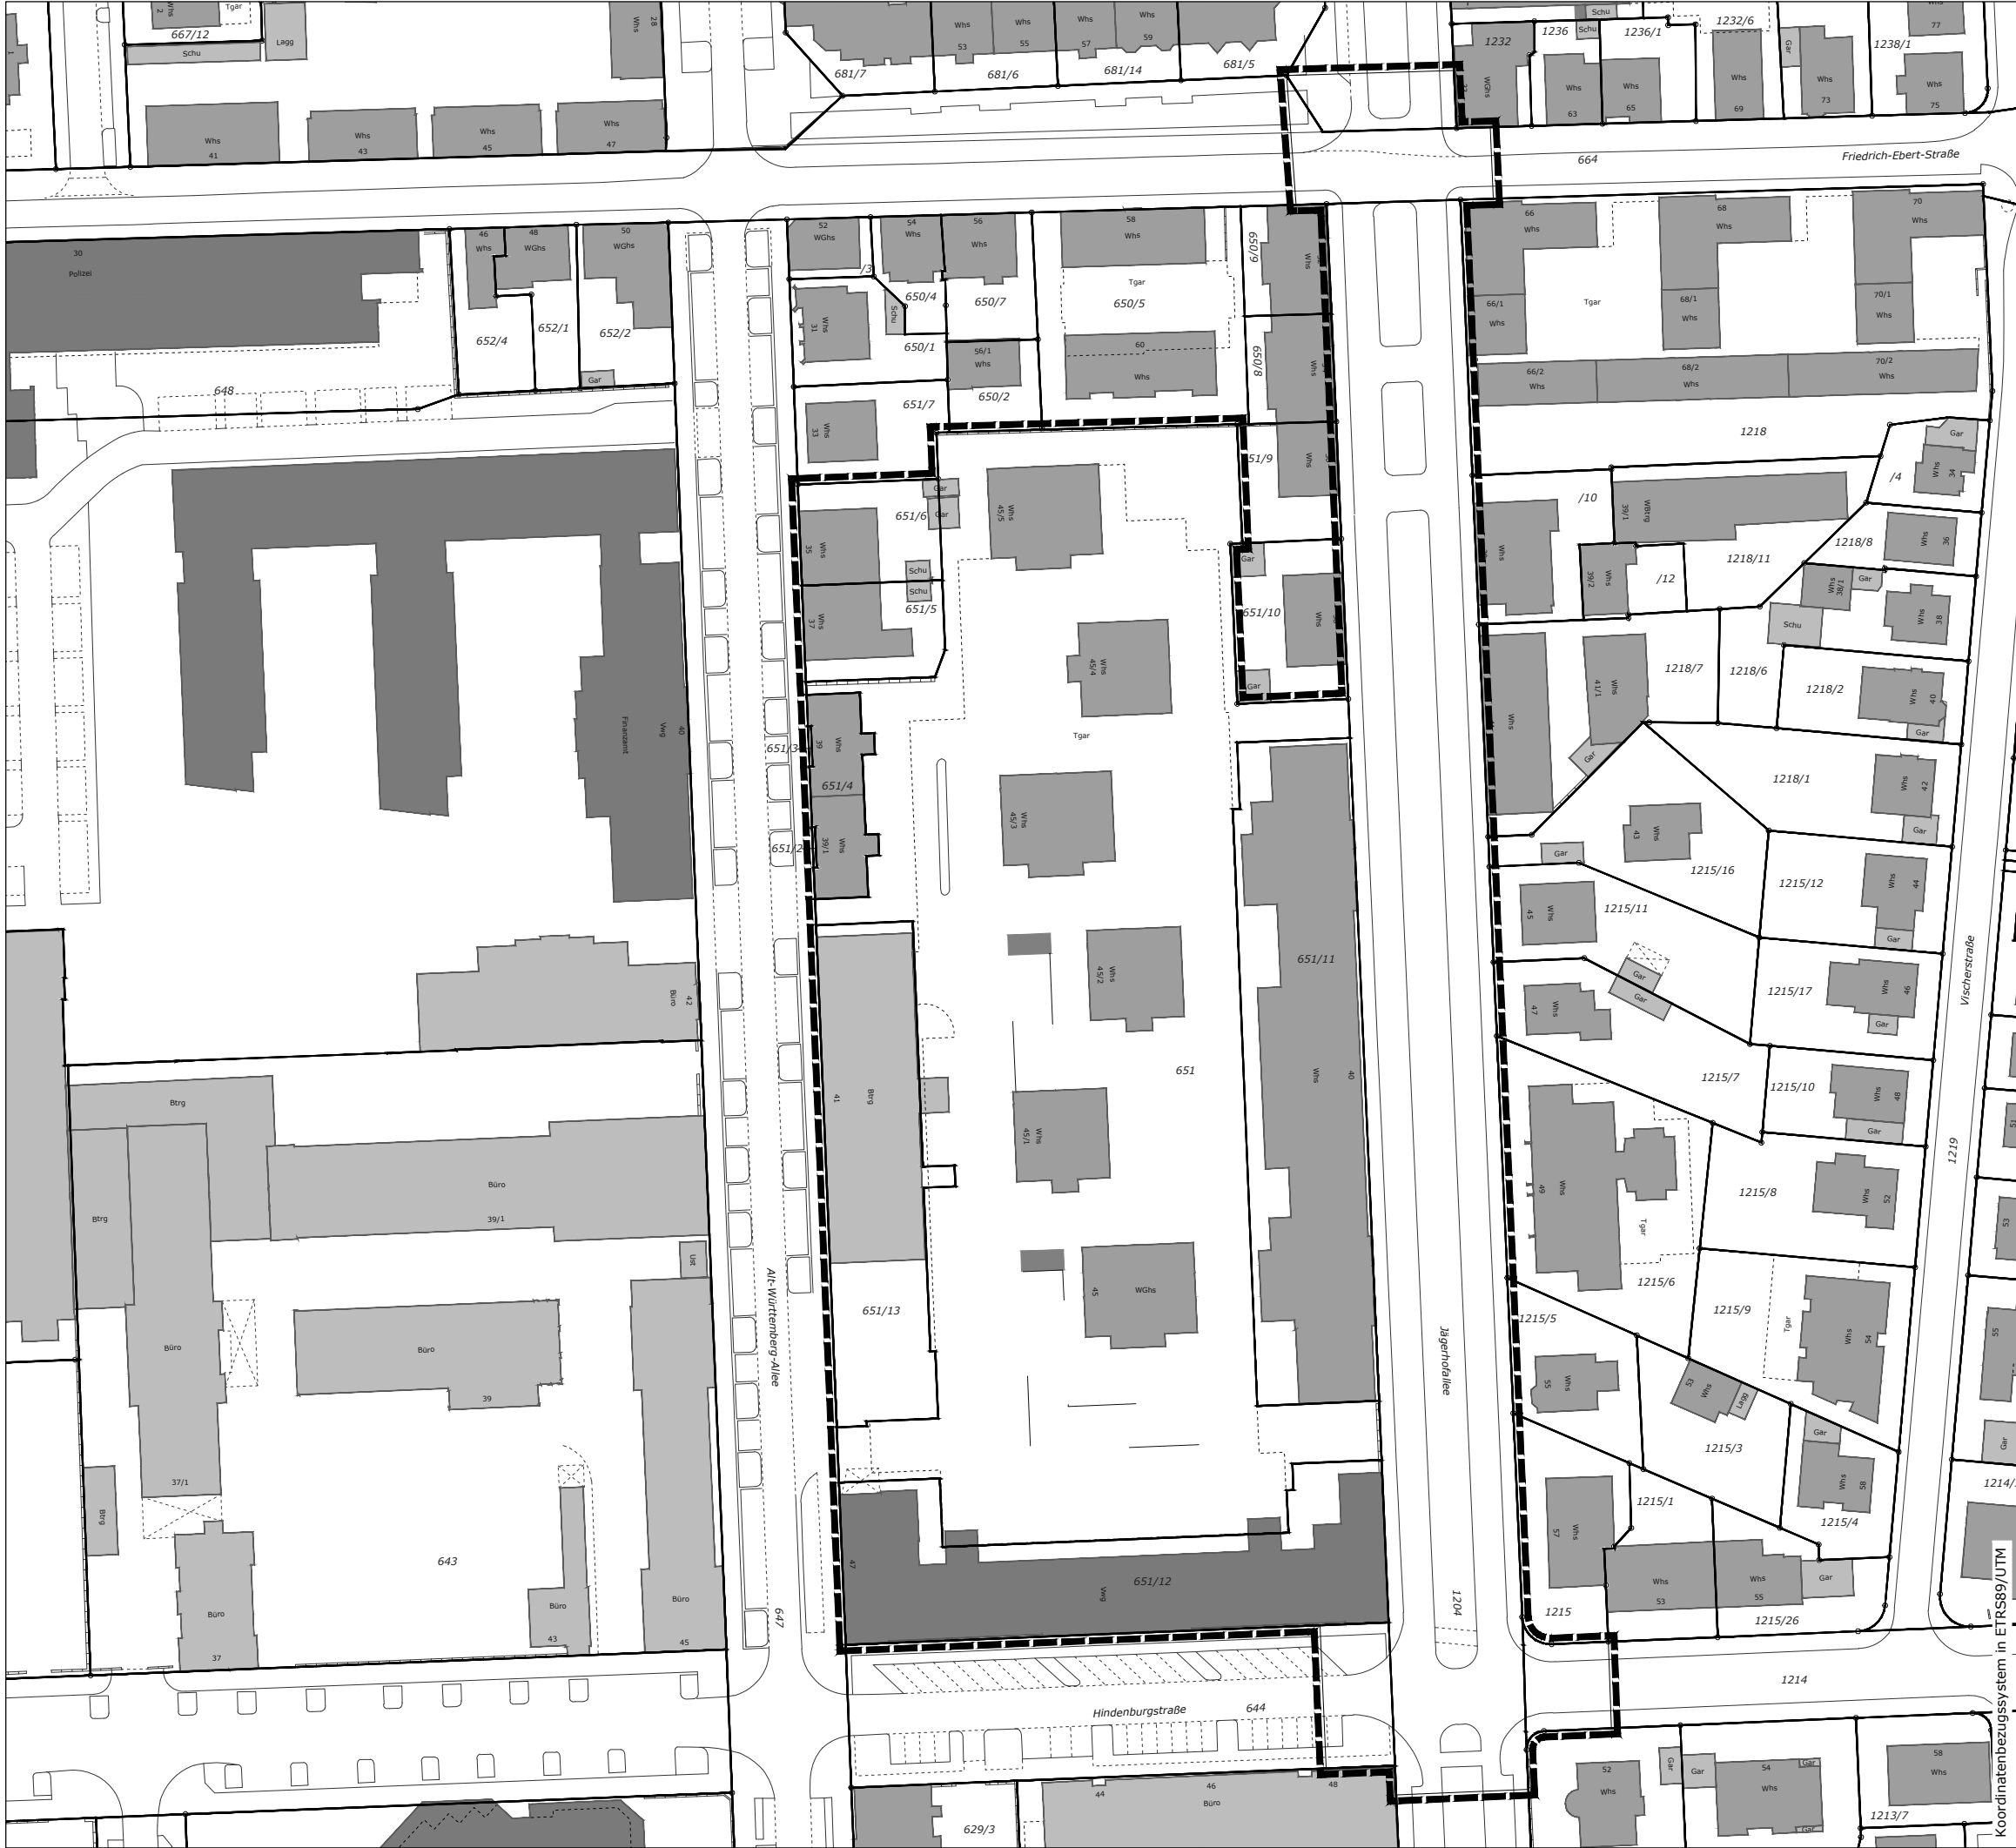

SANIERUNGSGEBIET "Jägerhofkaserne"

 Abgrenzung des Sanierungsgebiets

Hinweis:
Der Abgrenzungsplan ist Bestandteil der
Sanierungssatzung

Verfahrensvermerke

Satzungsbeschluss
gem. § 142 Abs. 3 BauGB

Öffentliche Bekanntmachung
und Rechtskraft
gem. § 143 Abs. 1 BauGB

Ausgefertigt Ludwigsburg,

Dr. Knecht, Oberbürgermeister

