



# Regelquerschnitt 3.1

Bereich Richard-Wagner-Straße Baumquartiere zwischen Neuffenstraße und Hohenstaufenstraße

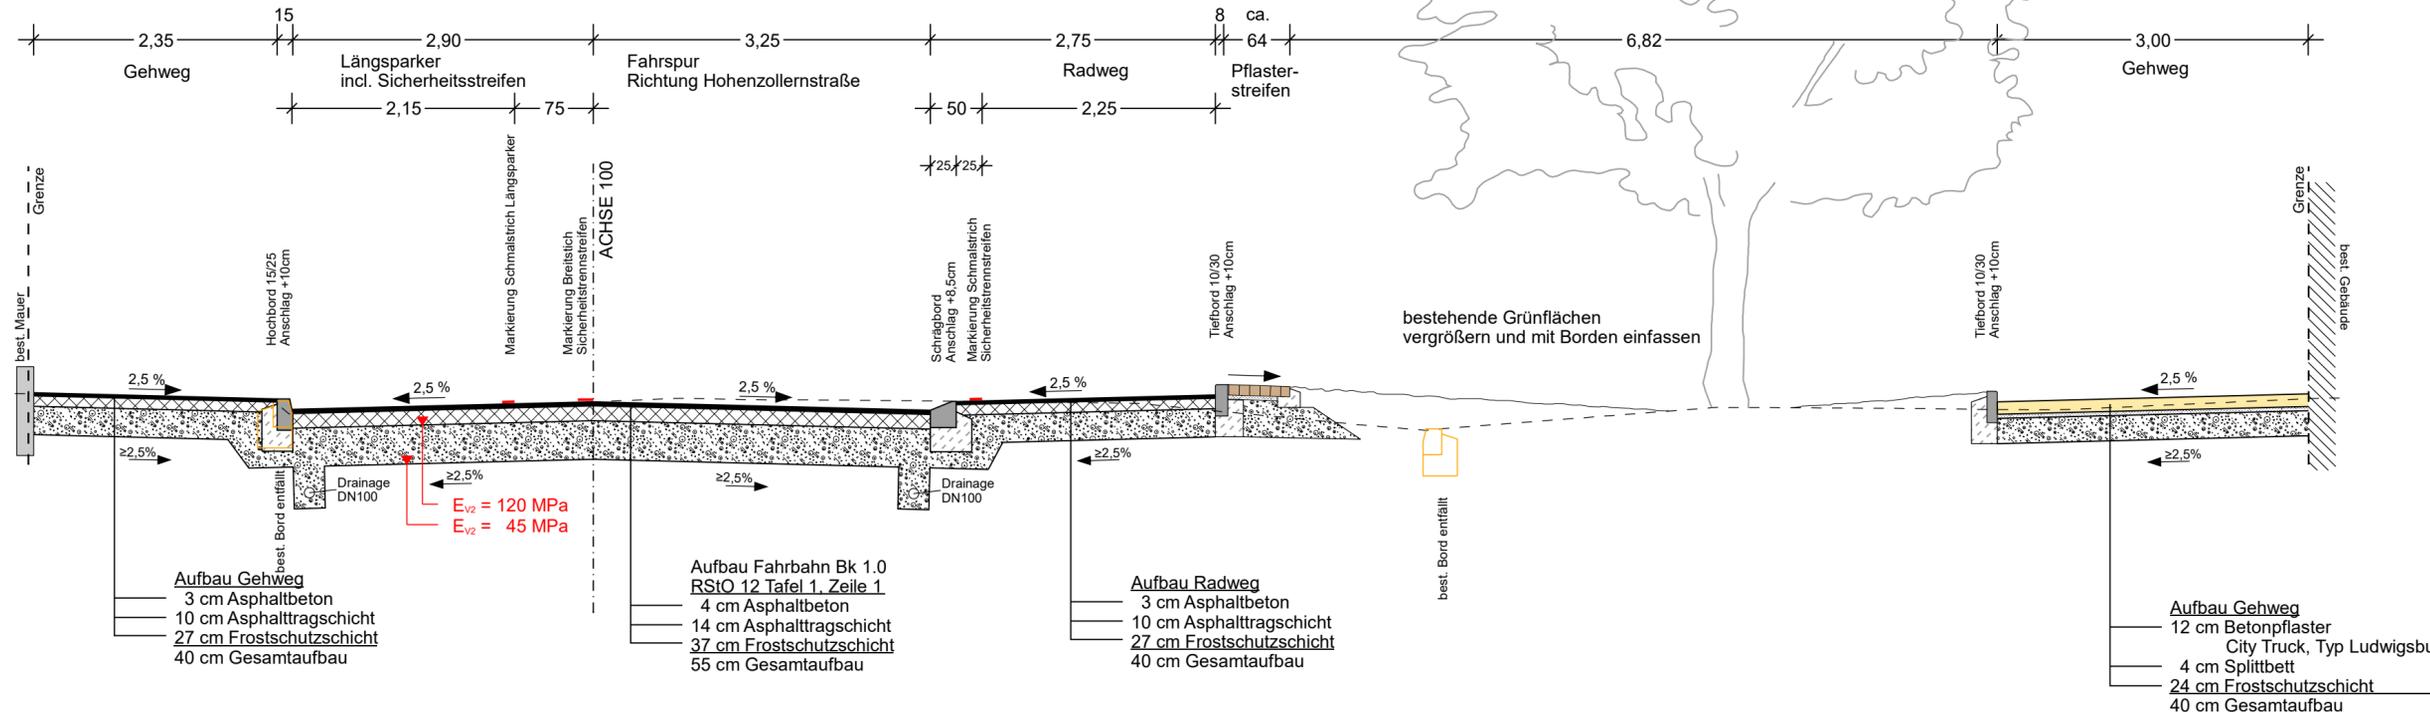

# Regelquerschnitt 3.2

Bereich Einmündung Hohenstaufenstraße

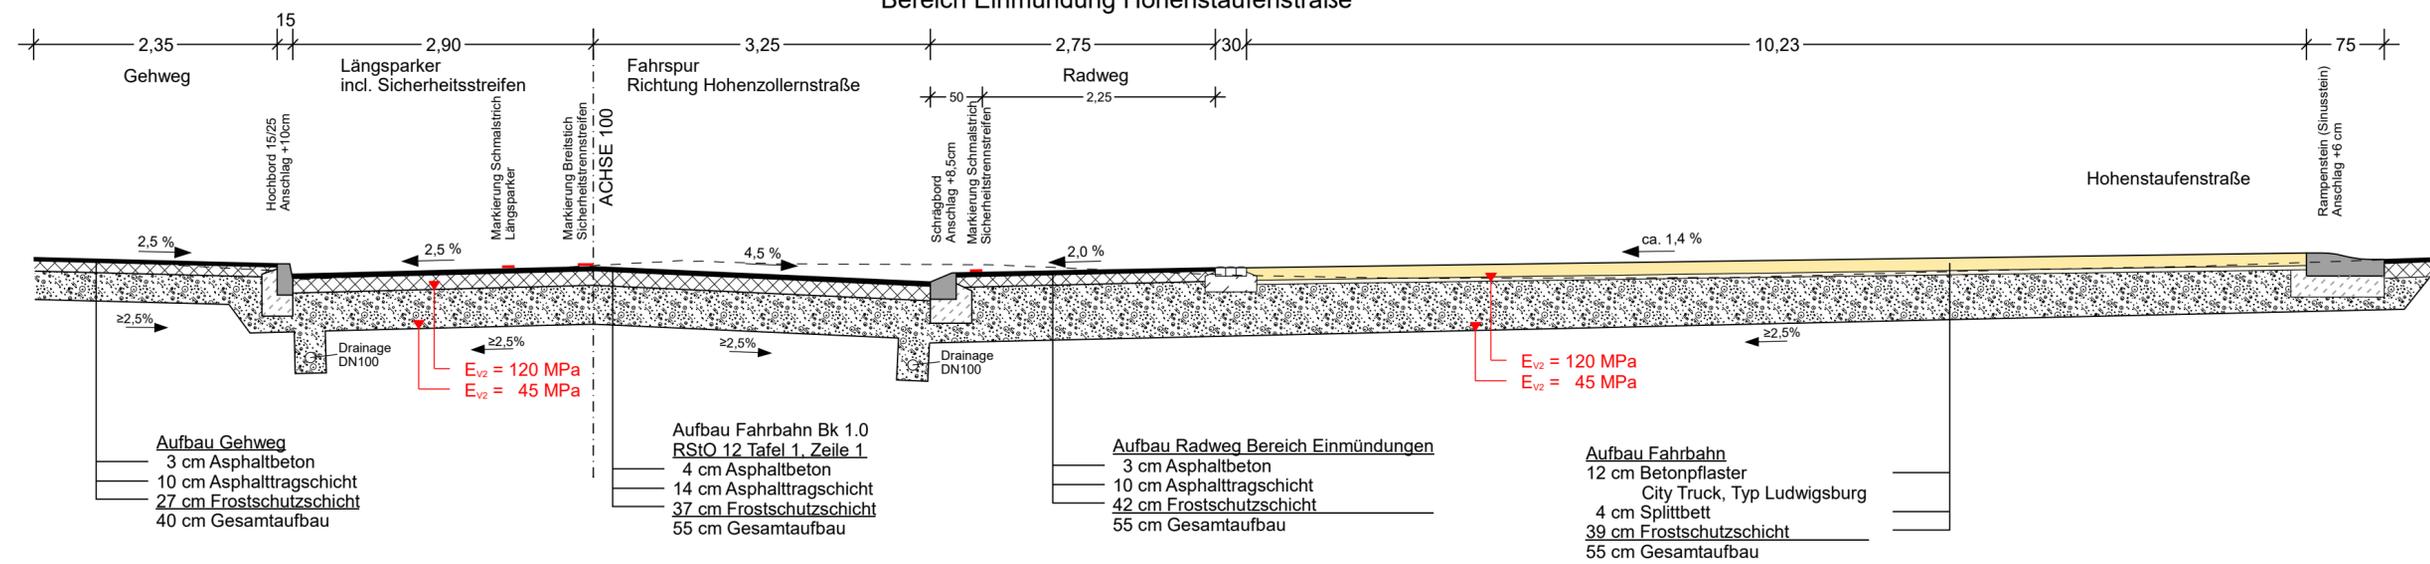

# ENTWURFSPLANUNG

**Auftraggeber:** LUDWIGSBURG  
Stadt Ludwigsburg  
Fachbereich Nachhaltige Mobilität  
Wilhelmstraße 5  
71638 Ludwigsburg

**KMB**  
ARCHITEKTUR  
INNENARCHITEKTUR  
LANDSCHAFTSARCHITEKTUR  
STADTPLANUNG  
STRASSENPLANUNG  
TIEFBAUPLANUNG  
VERMESSUNG

**KMB PLAN | WERK | STADT GMBH**  
Brenzstraße 21  
71636 Ludwigsburg  
07141 / 44 14 - 0  
mailto:mailbox@KMBonline.de  
www.KMBonline.de

**anerkannt:** \_\_\_\_\_ (Datum) \_\_\_\_\_ (Unterschrift)

Kreis: Ludwigsburg      Stadt: Ludwigsburg      Gemarkung: Ludwigsburg

**Projekt:**  
Umgestaltung Richard-Wagner-Straße

**Planinhalt:**  
Regelquerschnitt 3

Lagebezugssystem: UTM		Höhenbezugssystem: keine Angabe	
Bearbeitet Spl	Gefertigt: Ludwigsburg, den 16.01.2024		Maßstab: 1:50
Gezeichnet Spl			Beilage:
Geprüft Tiefau			
Projekt: 2982-EW1	Plan-Nr.: E_RQ.PLT		