


# Regelquerschnitt 1

Bereich R.-Wagner-Str. WGhs 23  
(Achse 100, Stat. 0+040)

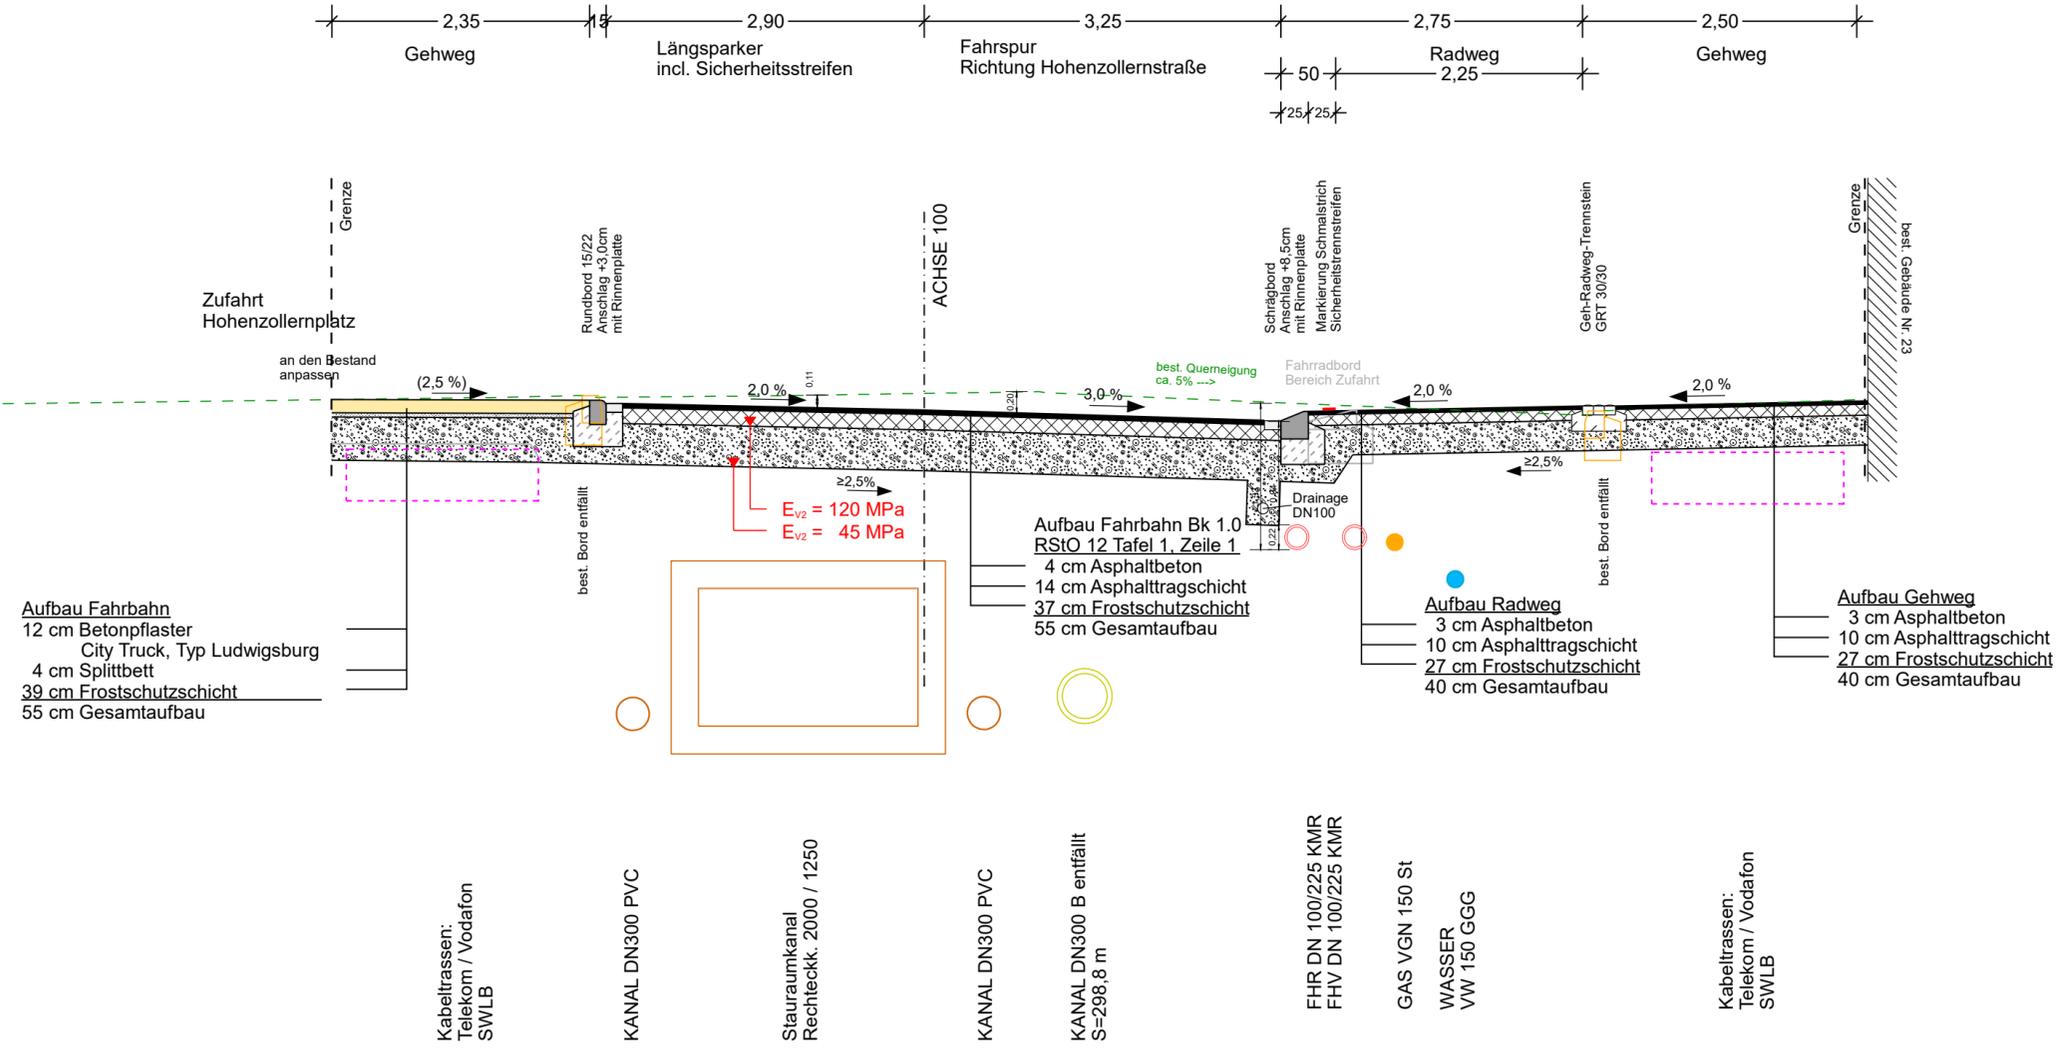

# ENTWURFSPLANUNG

**Auftraggeber:**

 **LUDWIGSBURG**  
 Stadt Ludwigsburg  
 Fachbereich Nachhaltige Mobilität  
 Wilhelmstraße 5  
 71638 Ludwigsburg

**anerkannt:** \_\_\_\_\_ (Datum) \_\_\_\_\_ (Unterschrift)

**K M B**  
 ARCHITEKTUR  
 INNENARCHITEKTUR  
 LANDSCHAFTSARCHITEKTUR  
 STADTPLANUNG  
 STRASSENPLANUNG  
 TIEFBAUPLANUNG  
 VERMESSUNG

**K M B PLAN | WERK | STADT GMBH**  
 Brenzstraße 21  
 71636 Ludwigsburg  
 07141 / 44 14 - 0  
 mailbox@KMBonline.de  
 www.KMBonline.de

Kreis: Ludwigsburg      Stadt: Ludwigsburg      Gemarkung: Ludwigsburg

**Projekt:**  
 Umgestaltung Richard-Wagner-Straße

**Planinhalt:**  
 Regelquerschnitt 1

Lagebezugssystem: UTM		Höhenbezugssystem: keine Angabe	
Bearbeitet	Spl	Gefertigt:	Ludwigsburg, den 16.01.2024
Gezeichnet	Spl		
Geprüft	Tiefau	Maßstab: 1:50	
Projekt:	2982-EW1	Plan-Nr.:	E_RQ.PLT
		Beilage:	