


Grenze

Grenze

Grenze

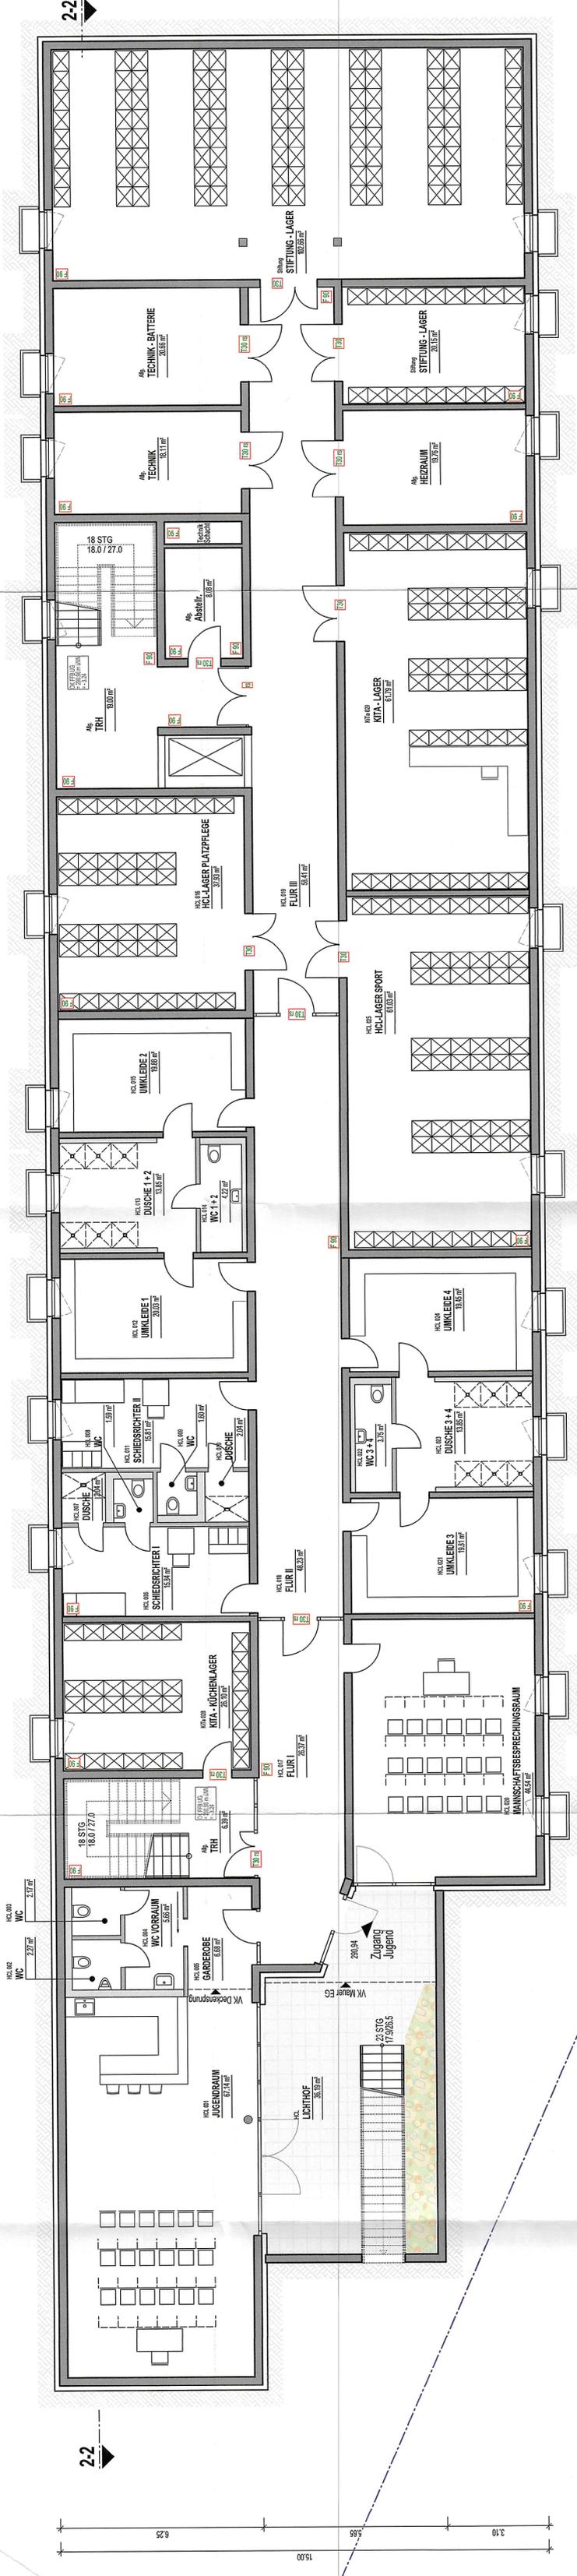

1-1

1-1

2-2


2-2

Bauherr
 Wolfgang Reisser Stiftung
 Favoritengärten 38/1
 71634 Ludwigsburg
 Tel.: 07141 - 26 66 0
 Fax: 07141 - 26 66 44

Anerkamt:
 Planung und Bauleitung
 Architekturbüro Reisser GbR
 Favoritengärten 38/1
 71634 Ludwigsburg
 Tel.: 07141 - 26 66 0
 Fax: 07141 - 26 66 44

Anerkamt:
 Planinhalt
 Genehmigungsplanung
 Deckblatt zu Plan 31 vom 08.08.2019

Ludwigsburg, Fuchshofstraße
Neubau eines Multifunktionsgebäudes
mit Kindertagesstätte, Sporträumen
und Bürofläche
 Flurstück
 816

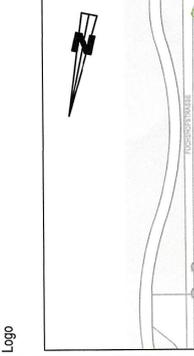

Maßstab	1:100	PlanNr.	31	Index	-
Datum	11.12.2023	Gezeichnet	CH/LG	Gepflicht	AL

Abstrich: Datum