


# Sanierung 2025

## Friedrich-List-Straße von Friedenstraße bis Schwieberdinger Straße

Anlage 4

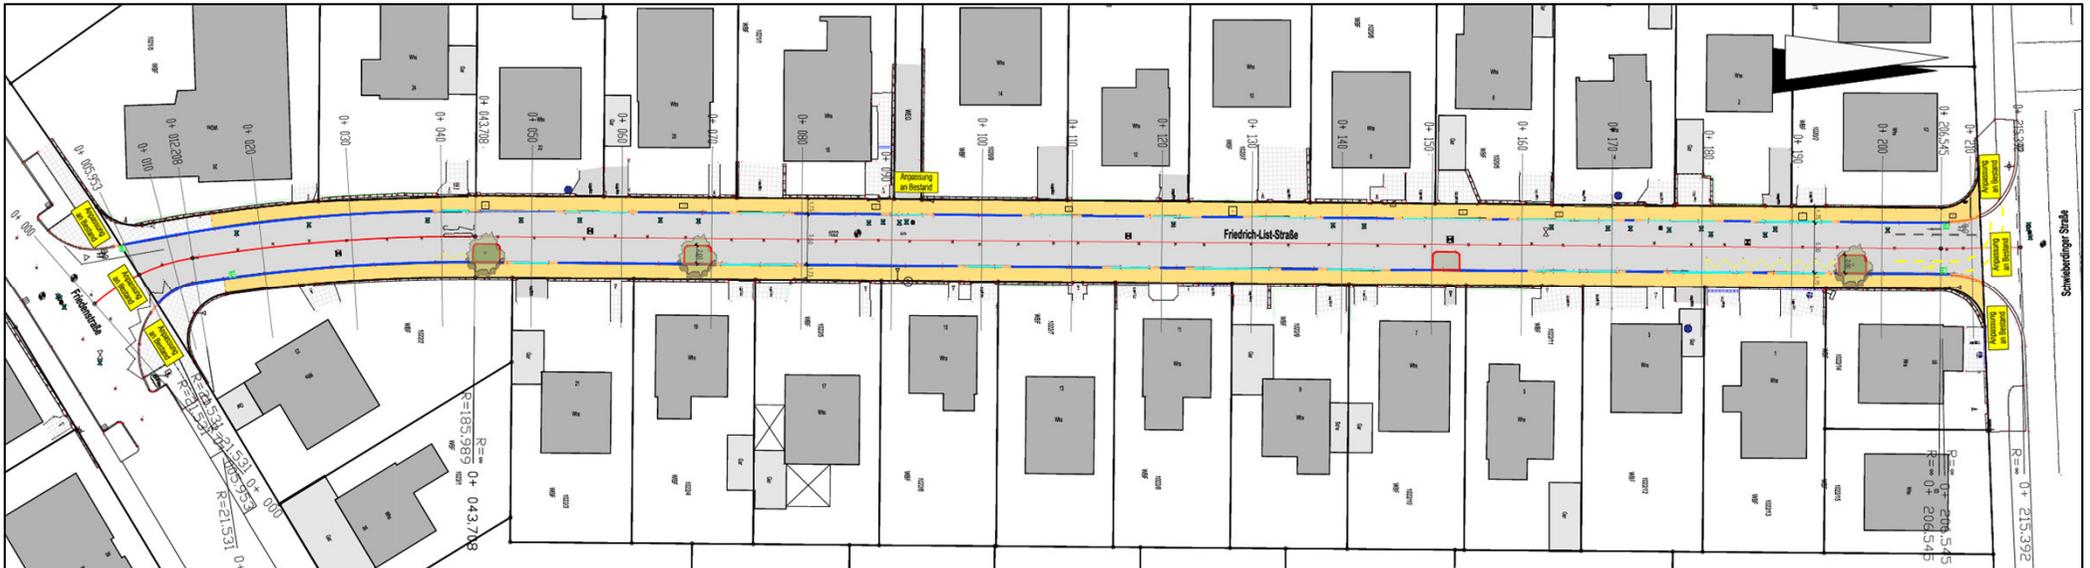


 <b>LUDWIGSBURG</b>		Fachbereich Tiefbau und Grünflächen	
Projekt:		<b>Belagsprogramm 2024</b> Friedrich-List-Straße	
Planinhalt:		Lageplan	
Planungsphase: Entwurf		Planungsstand: 28.10.2024	

### Legende

- gepl. Asphalt in Fahrbahnen
- gepl. Asphalt in Gehwege
- Best. Pflaster in Gehwege
- gepl. Absenker 30
- gepl. Hochbord 15/25 +10cm
- gepl. Rundbord 15/22 +3cm
- gepl. Absenker
-  gepl. Baumquartier
- eventuell Baumquartier
- gepl. ersetzen / neuer Einlauf
- Best. Markierung
- Markierung entfällt

### Regelquerschnitt

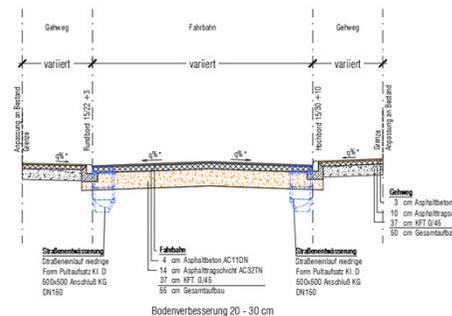

### Regelquerschnitt

