


Sanierung 2025

Schwieberdinger Straße von Schlieffenstraße bis Steinbeisstraße

Anlage 3/1

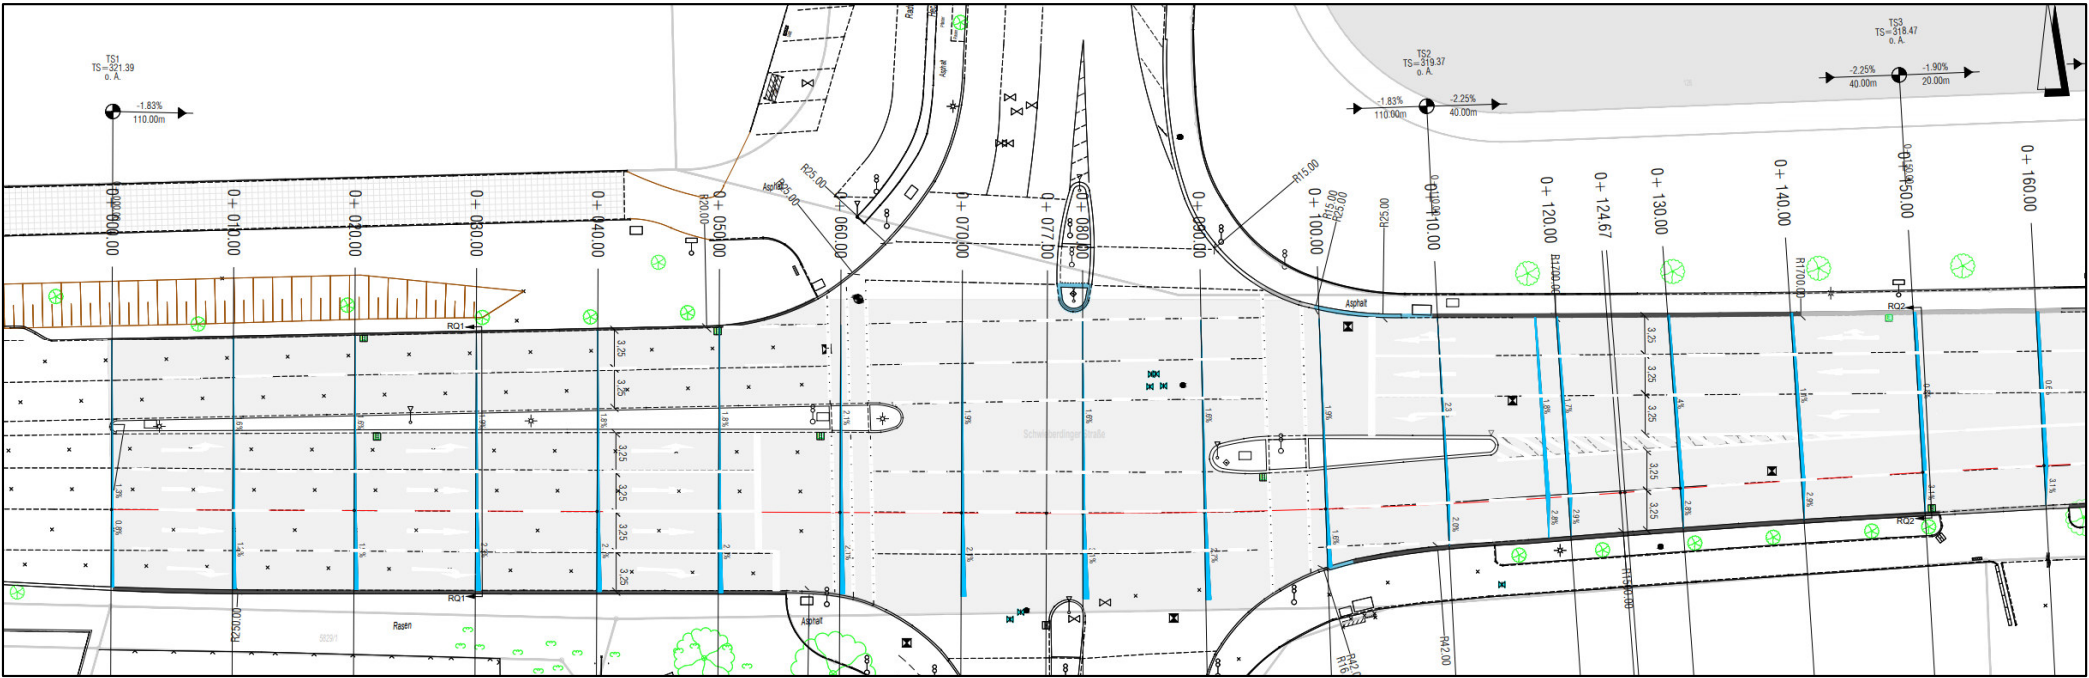

 LUDWIGSBURG


Fachbereich Tiefbau
und Grünflächen

Projekt:**BELAGSPROGRAMM 2025**
Schwieberdinger Straße

Planinhalt:
Lageplan
Straßenbau (Teil1)

Planungsphase:
Entwurfsplanung


Planungsstand:
23.10.2024

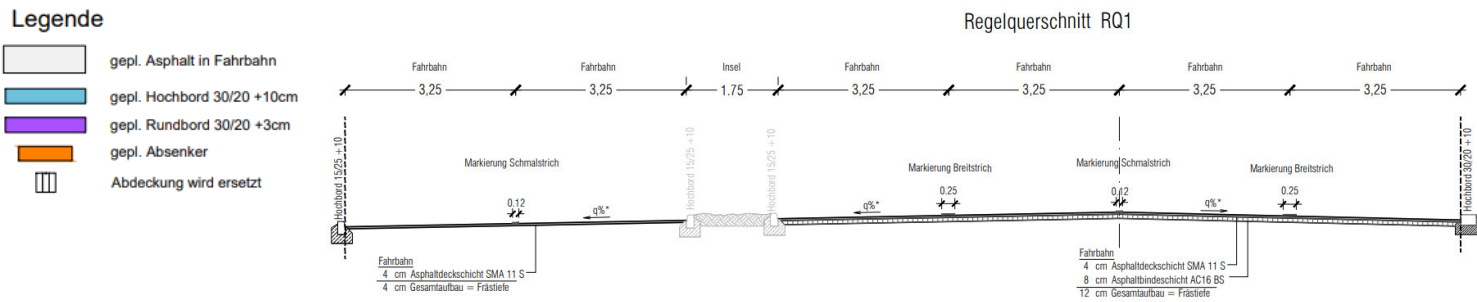

Sanierung 2025



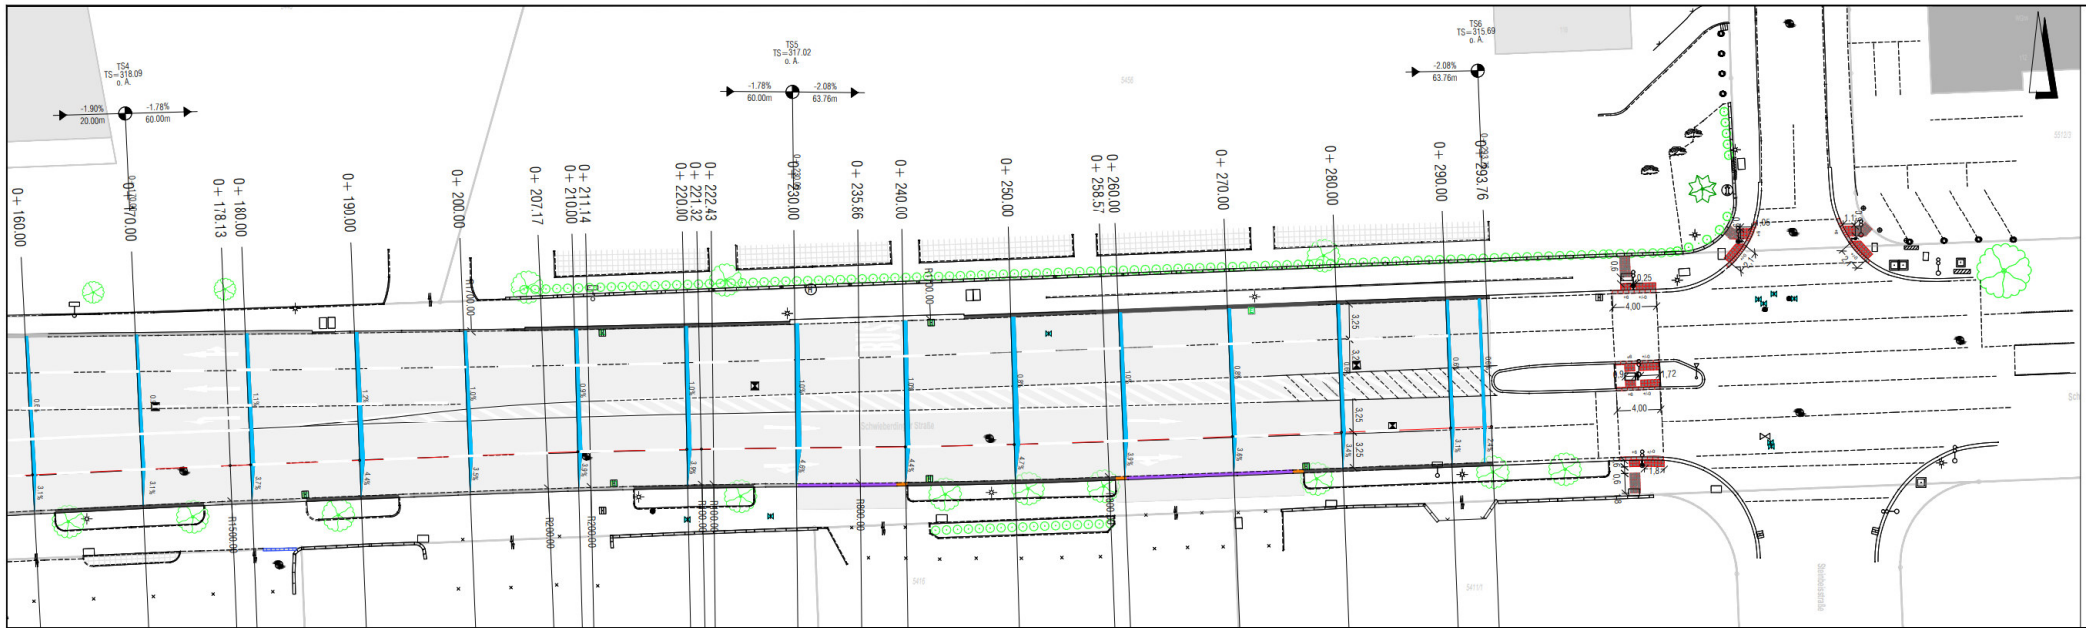


Schwieberdinger Straße von Schlieffenstraße bis Steinbeisstraße

Anlage 3/2




 LUDWIGSBURG		Fachbereich Tiefbau und Grünflächen
Projekt: BELAGSPROGRAMM 2025 Schwieberdinger Straße		
Planinhalt: Lageplan Straßenbau (Teil2)		
Planungsphase: Entwurfsplanung		Planungsstand: 23.10.2024

Legende


-  gepl. Asphalt in Fahrbahn
-  gepl. Hochbord 30/20 +10cm
-  gepl. Rundbord 30/20 +3cm
-  gepl. Absenker
-  Abdeckung wird ersetzt


Regelquerschnitt RQ2

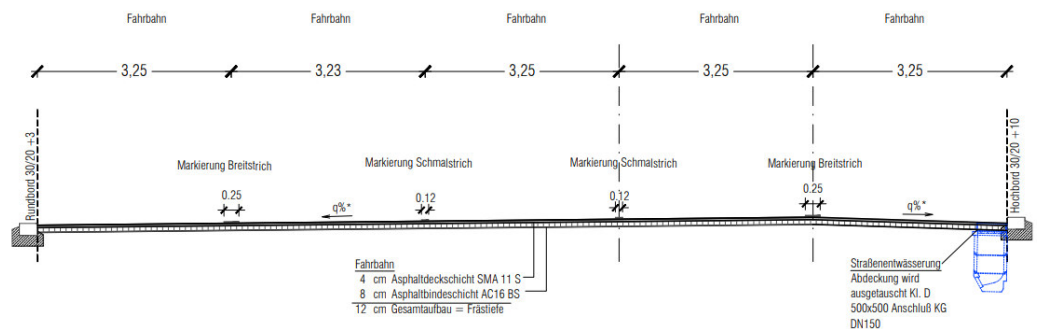

Sanierung 2025

Schwieberdinger Straße von Schlieffenstraße bis Steinbeisstraße

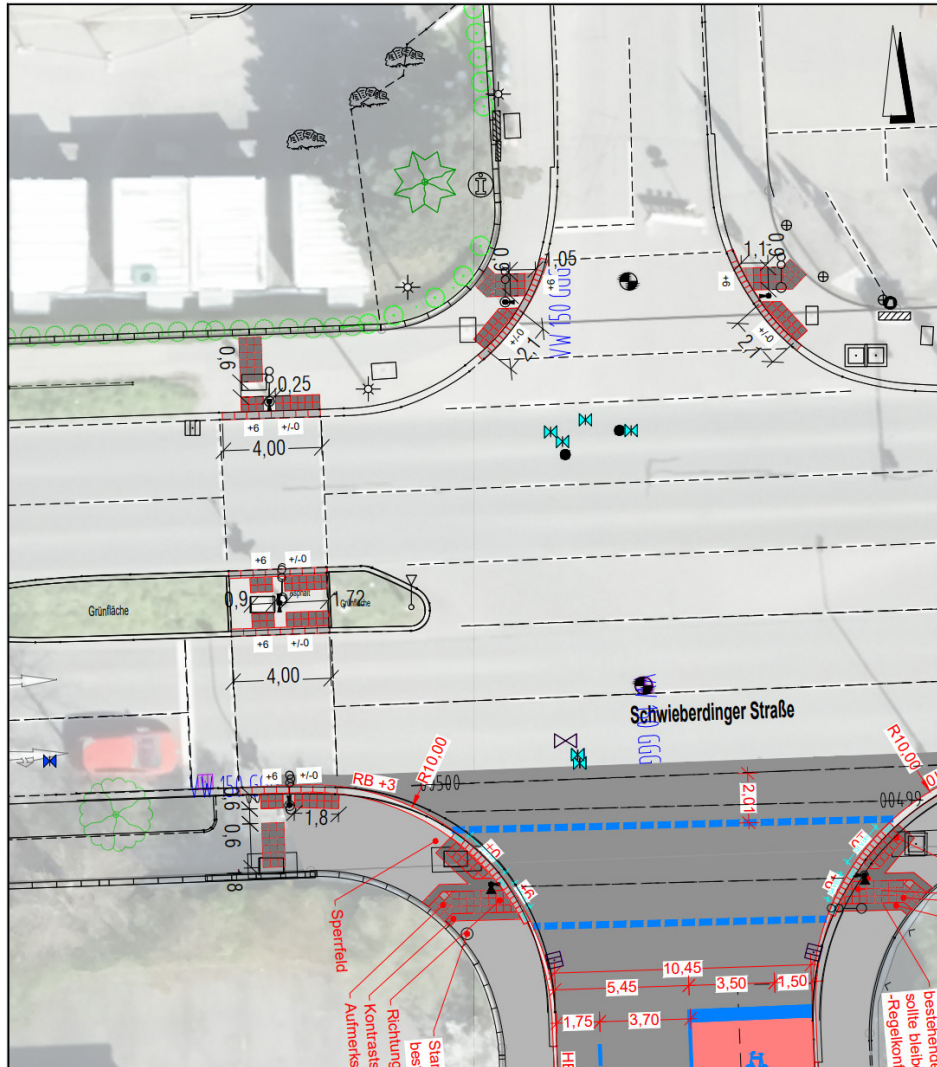

 LUDWIGSBURG		Fachbereich Tiefbau und Grünflächen	
Projekt:		BELAGSPROGRAMM 2025 Schwieberdinger Straße	
Planinhalt:		Lageplan Barrierefreie Fußgängerüberwege	
Planungsphase: Entwurfsplanung		Planungsstand: 23.10.2024	