


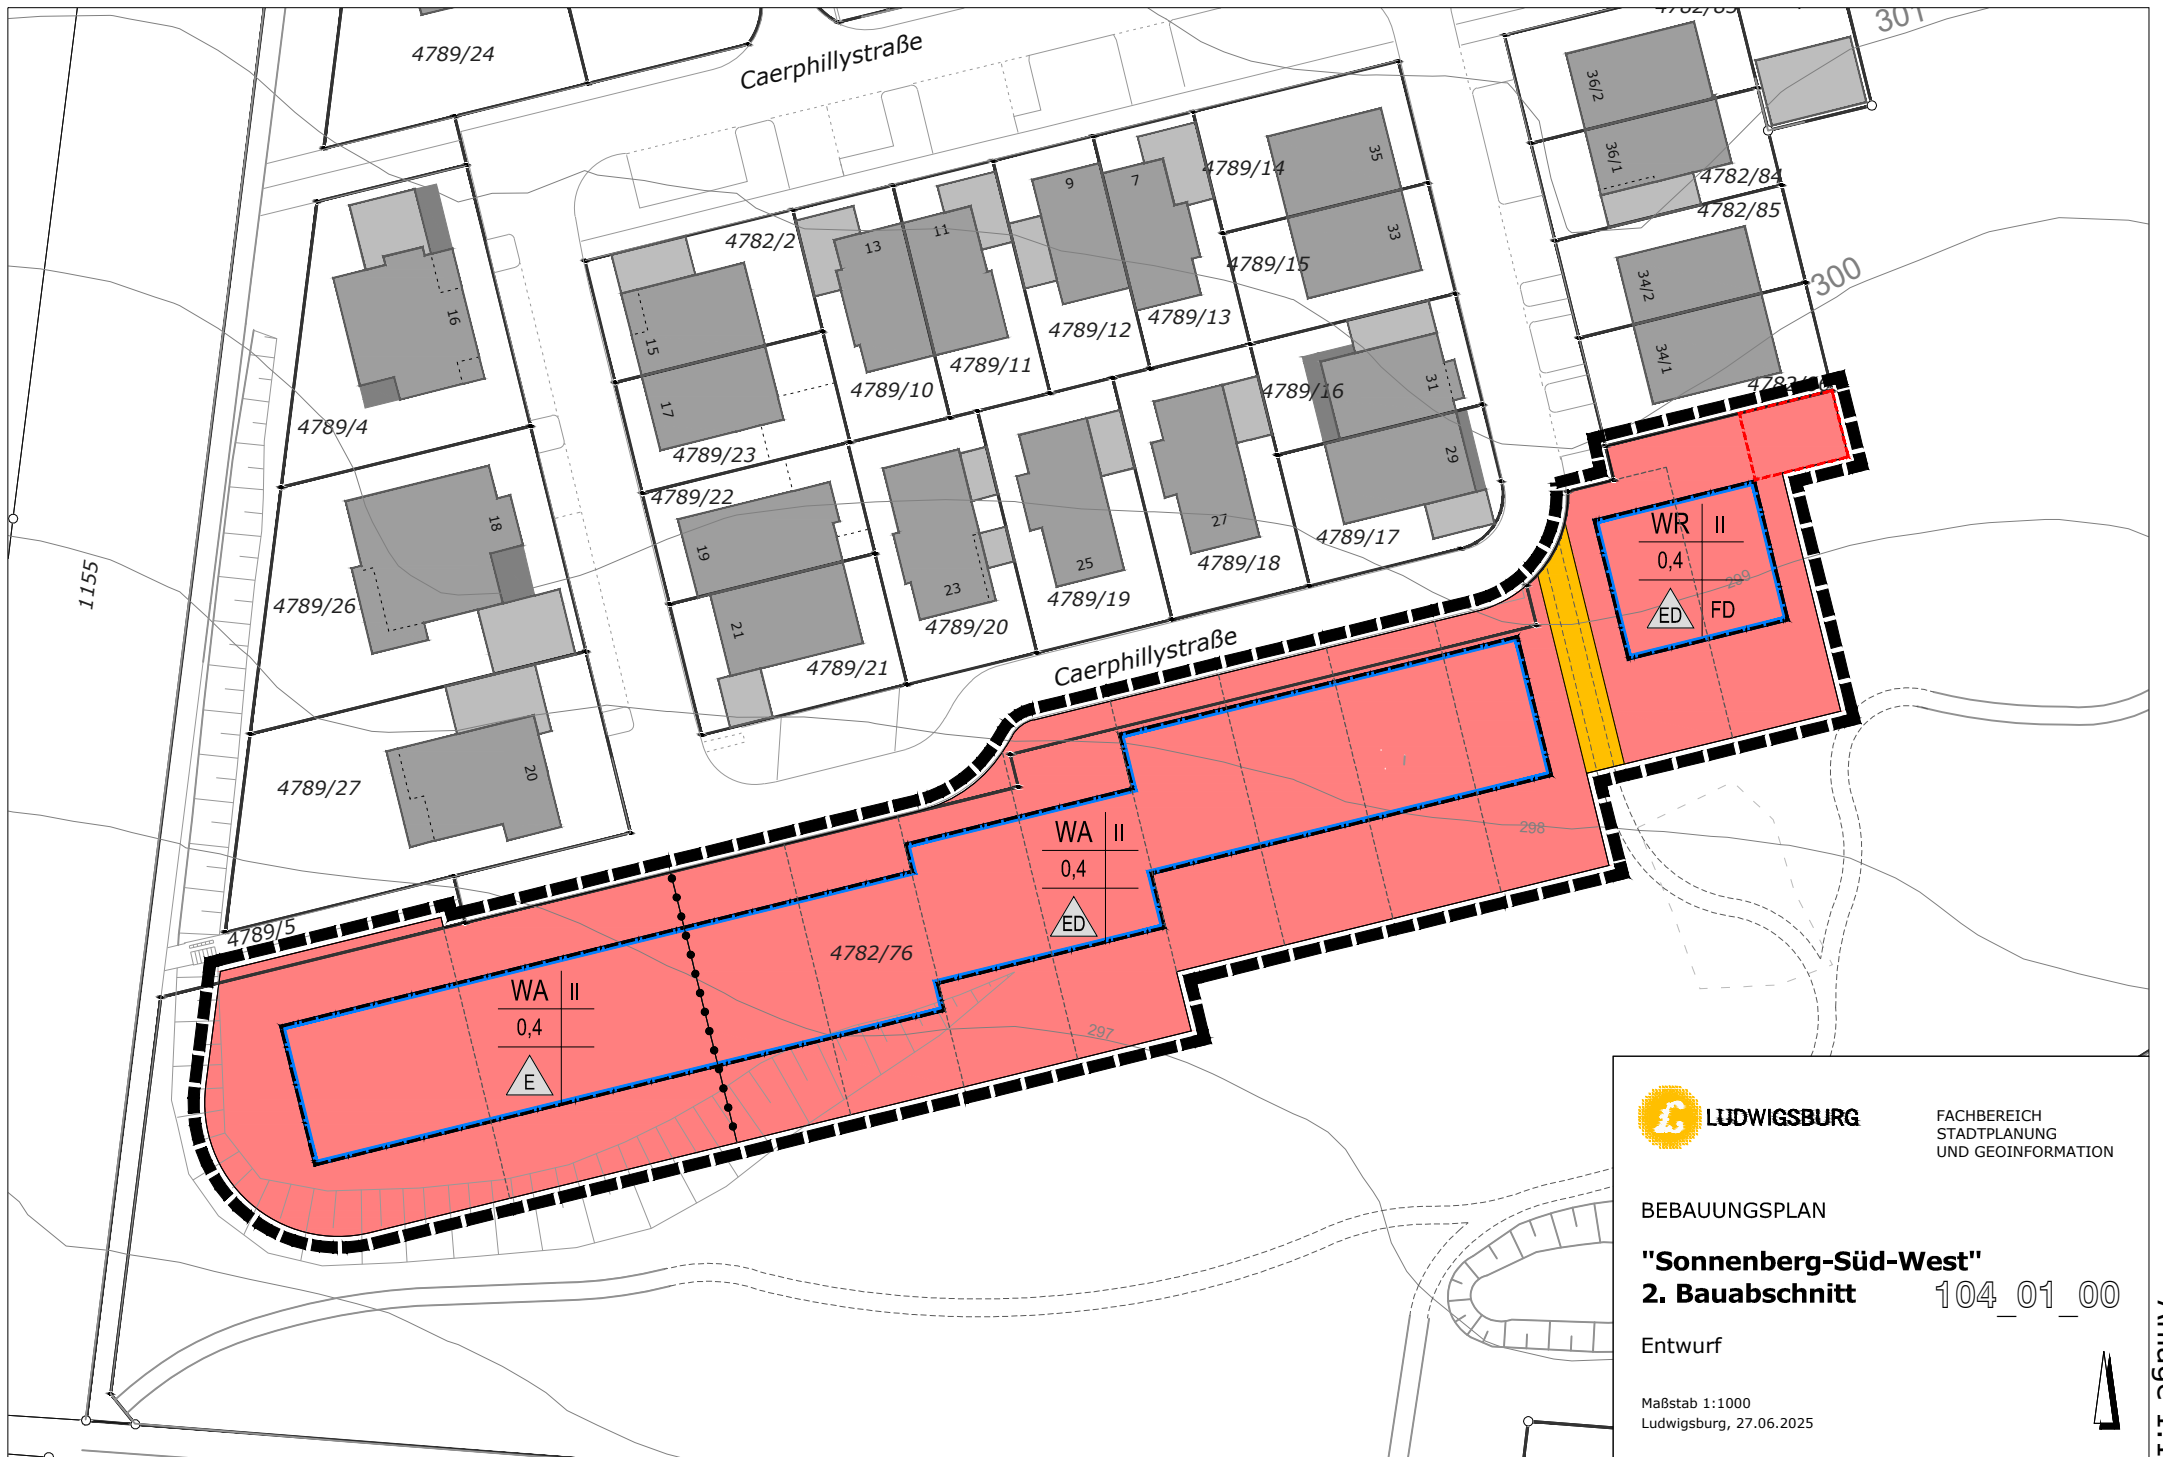

**LUDWIGSBURG**

FACHBEREICH
STADTPLANUNG
UND GEOINFORMATION

BEBAUUNGSPLAN

"Sonnenberg-Süd-West"

2. Bauabschnitt

104_01_00

Entwurf

Maßstab 1:1000
Ludwigsburg, 27.06.2025