


Systematische Querschnittdarstellung EÜ Frankfurter-/Heilbronner Straße (B27)

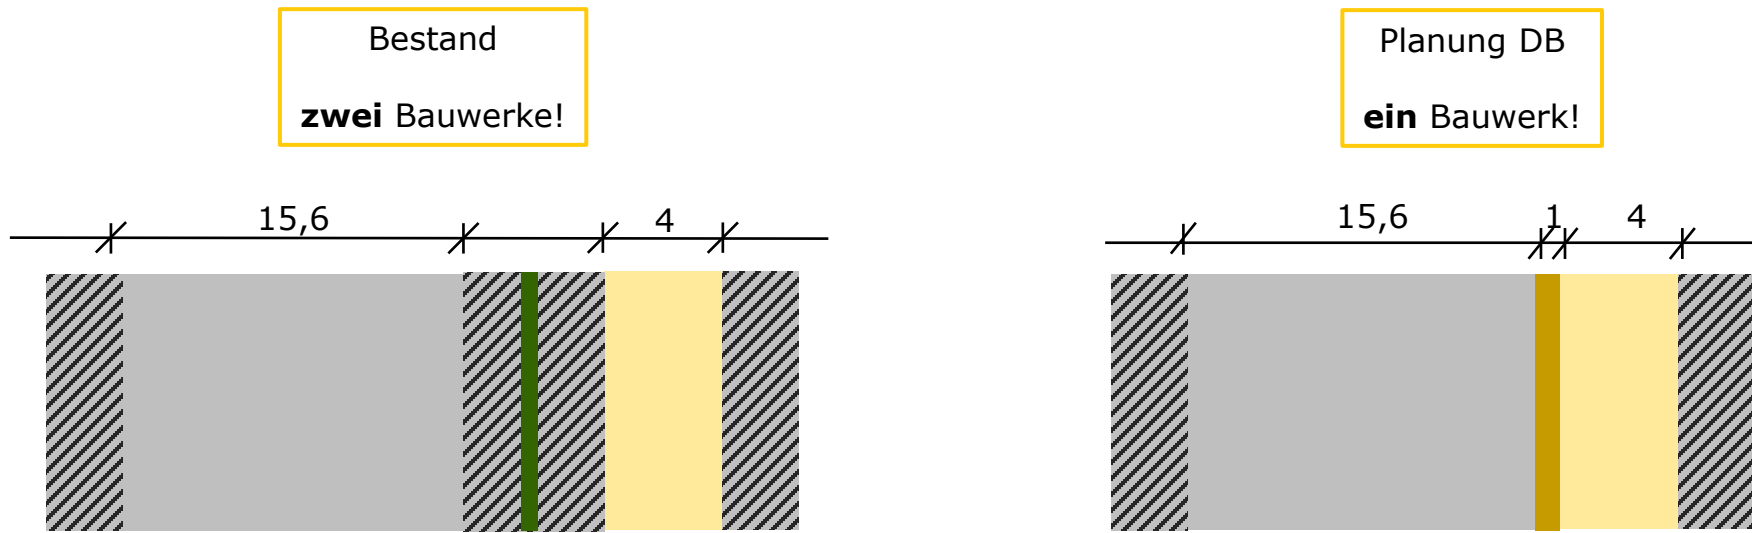

| | Fahrs Spuren | Geh- und Radweg | Sicherheitsstreifen |
|-------------------|--|---------------------------------------|--|
| Bestand | Lichte Weite Bestand: 15,60 m 5 Fahrs Spuren | 4,00 m (im Tunnel daneben) | nicht notwendig |
| Planung DB | Lichte Weite Planung: 15,60 m 5 Fahrs Spuren | 4,00 m (neben der Fahrbahn) | 1,00 m zw. Fahrbahn und nördl. Geh- /Radweg |