



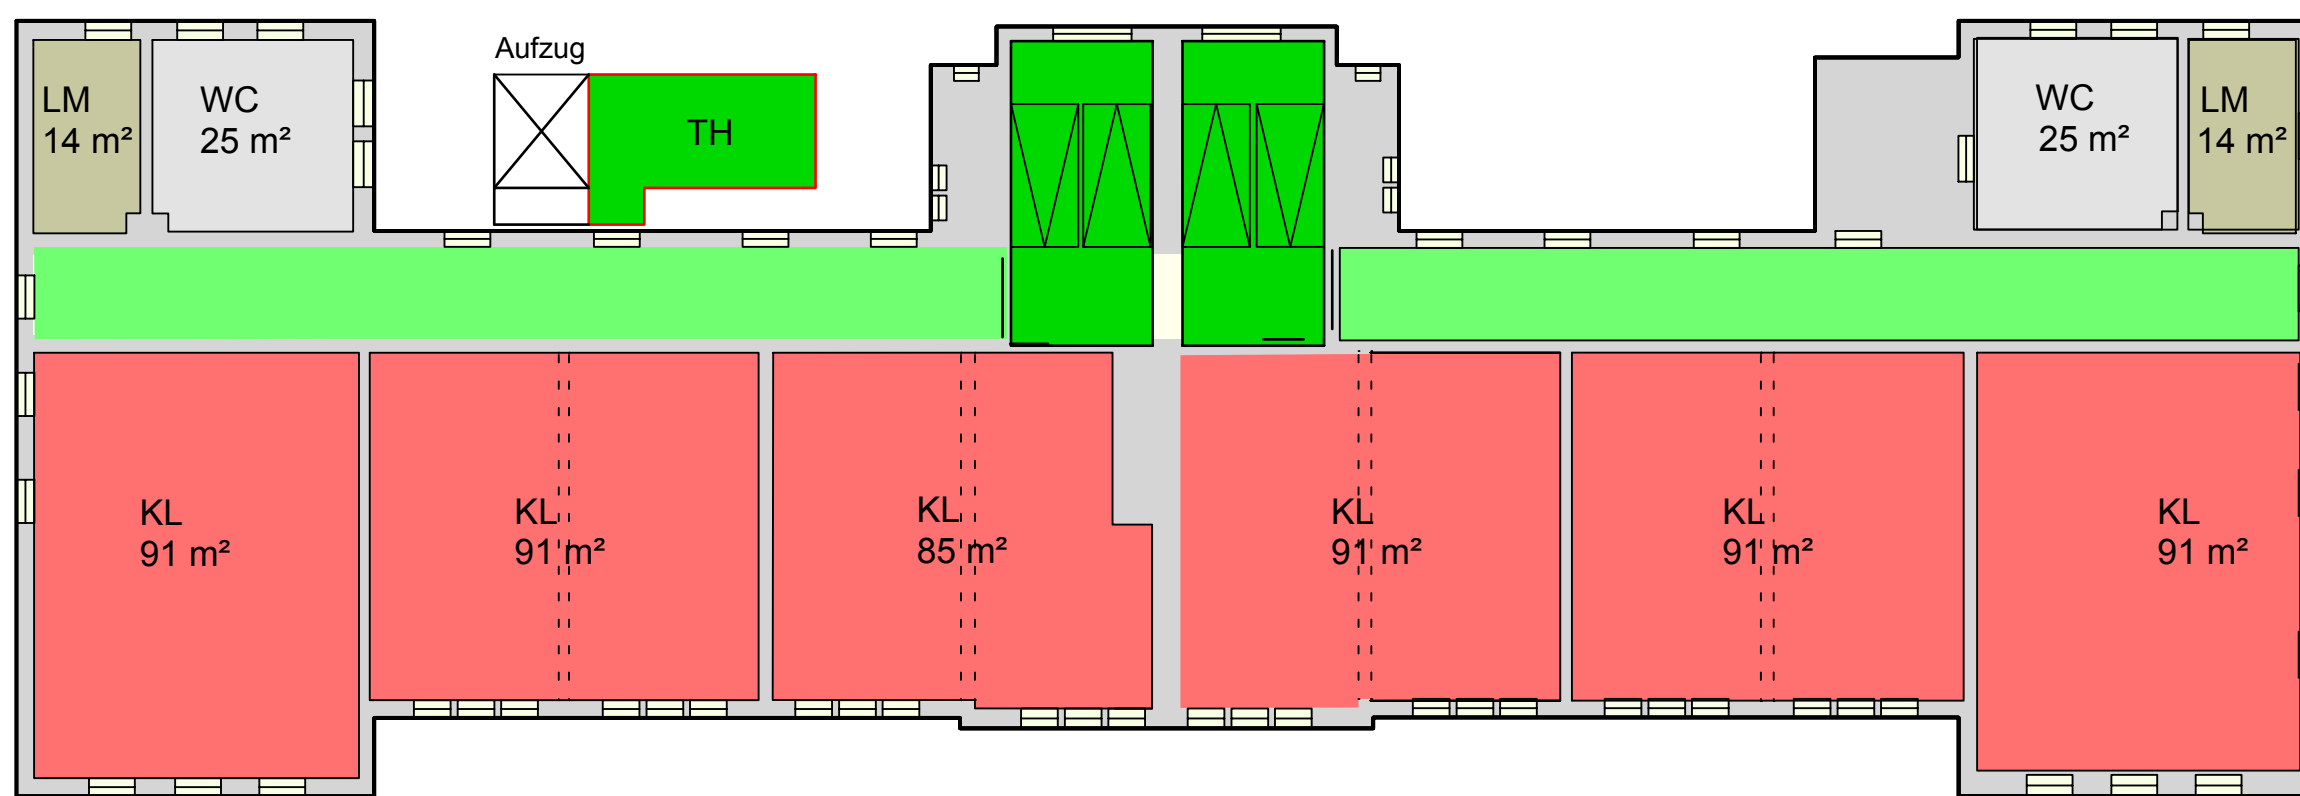


- Klassenzimmer
- 5 x 91 m²
- 1 x 85 m²

3. Obergeschoss

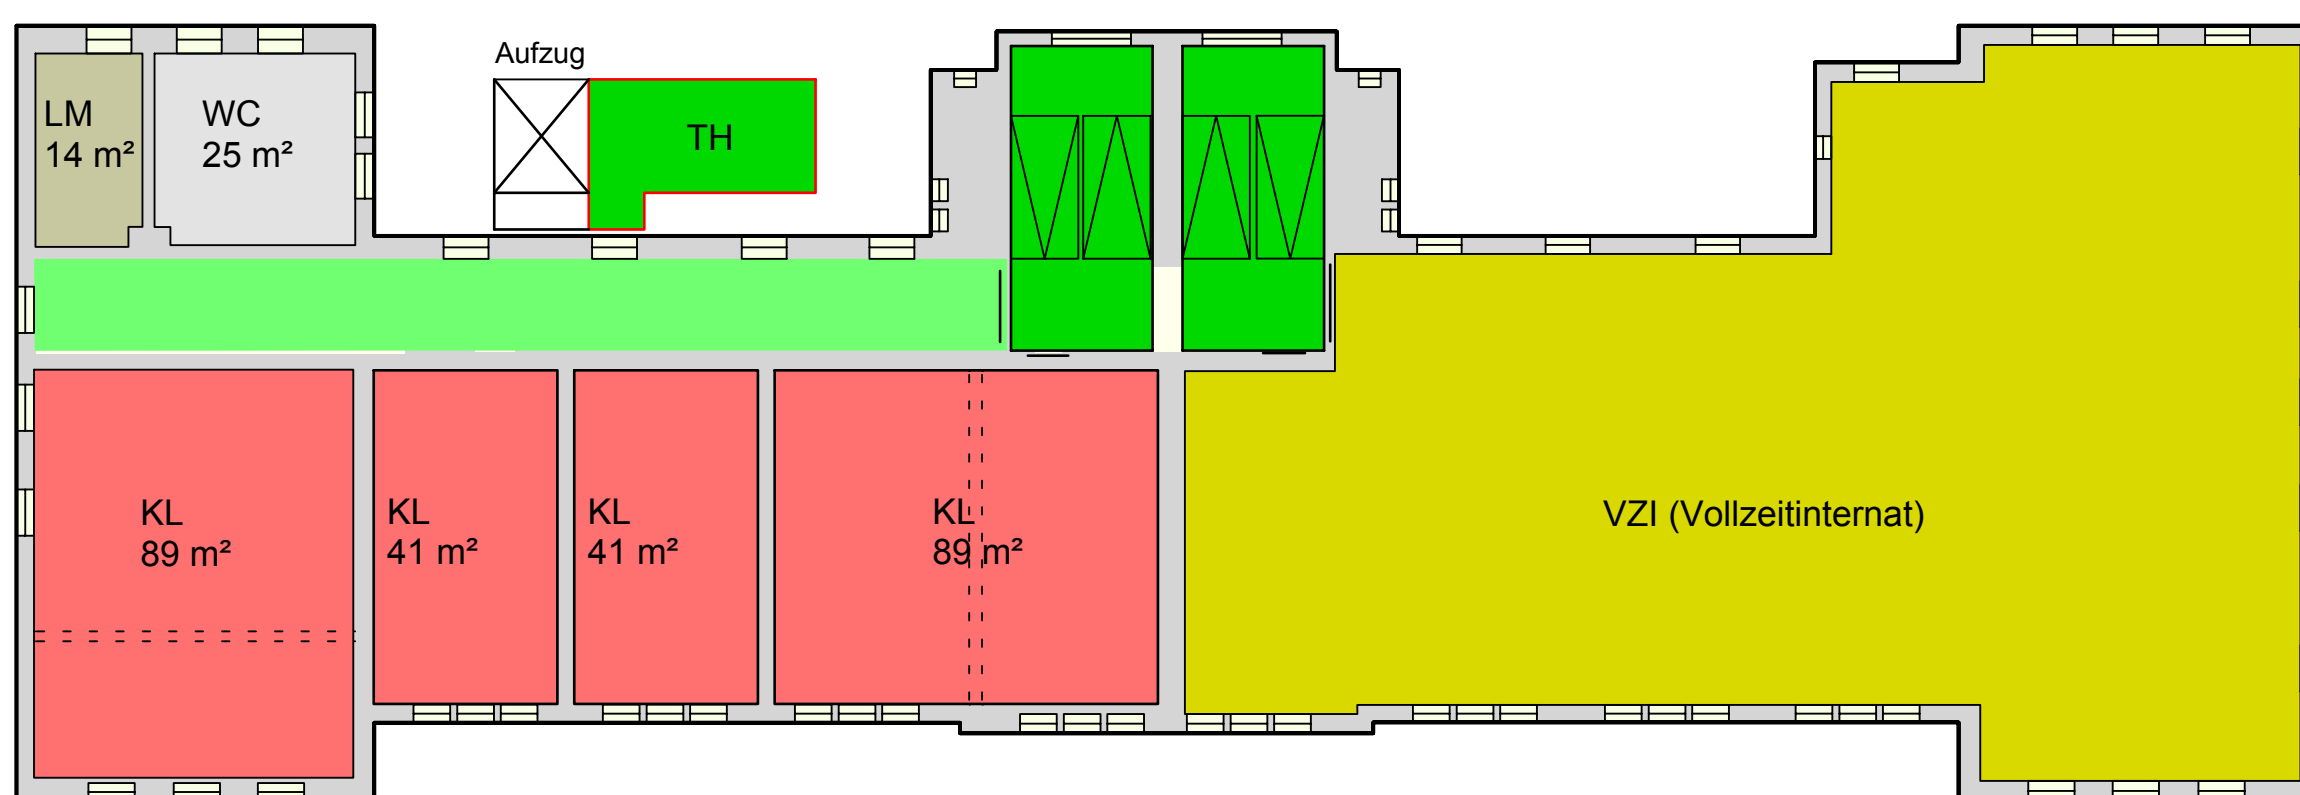


- Klassenzimmer
- 2 x 89 m²
- 2 x 41 m²
- externe Nutzung
- Vollzeitinternat (VZI)

2. Obergeschoss

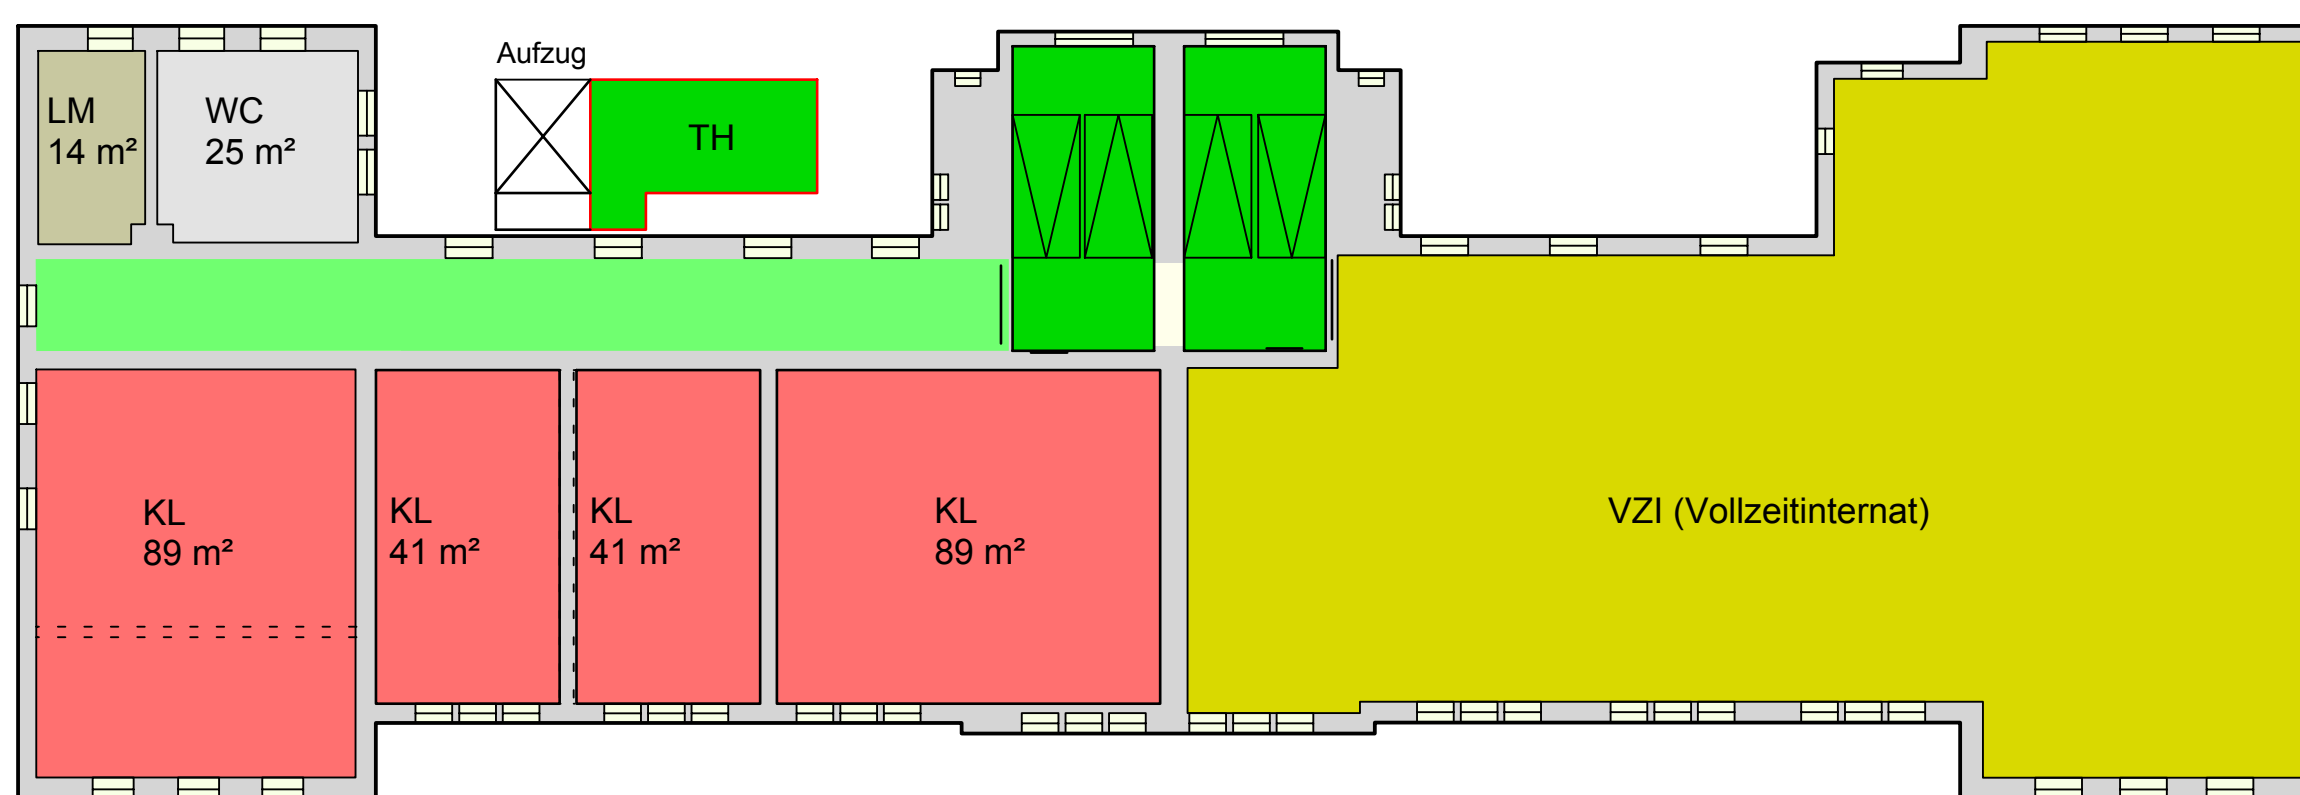

- Klassenzimmer
- 2 x 89 m²
- 2 x 41 m²
- externe Nutzung
- Vollzeitinternat (VZI)

1. Obergeschoss

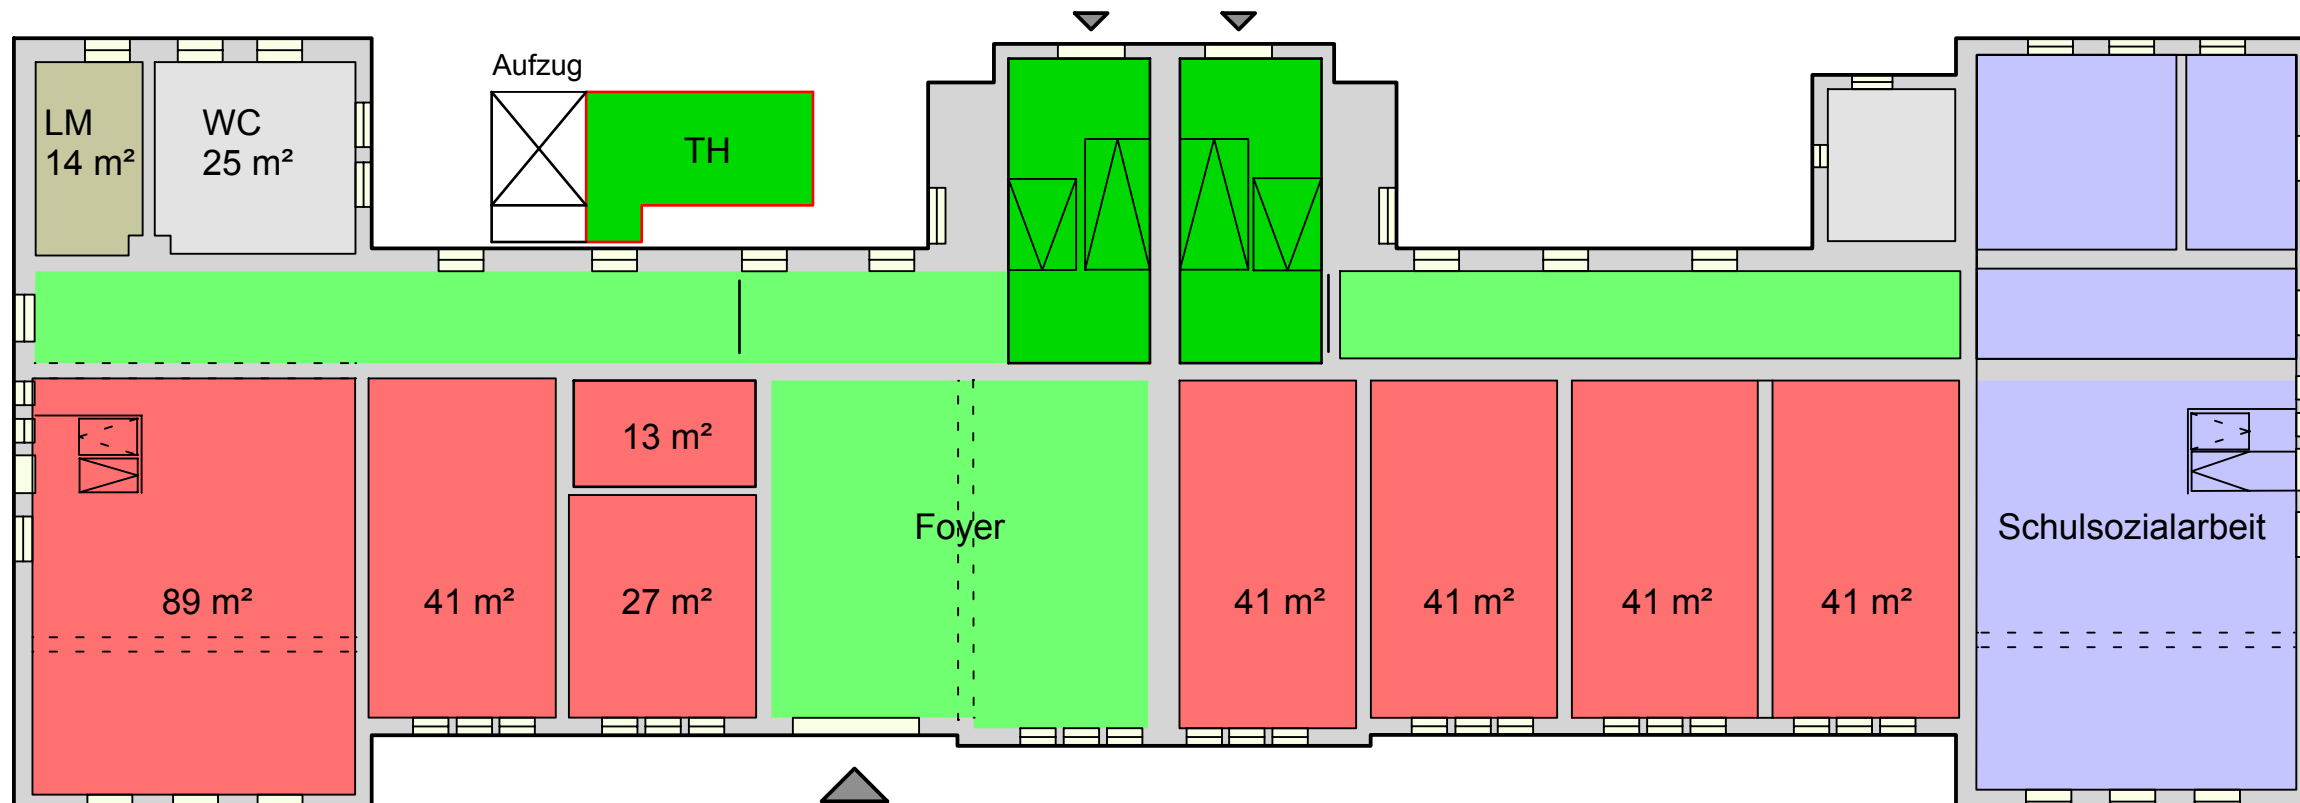

- Verwaltung / Lehrer / Klassenzimmer
- Schulsozialarbeit

Erdgeschoss

Schulraumbedarf Bildungszentrum West Machbarkeitsstudie Umnutzung der Königin-Olga-Kaserne

Übersicht über mögliche Nutzungsverteilung.
Flächenangaben sind Circa-Werte!

- VORABZUG -

