



Abschnitt 1 - Vischerstraße bis Oststraße

Bestand

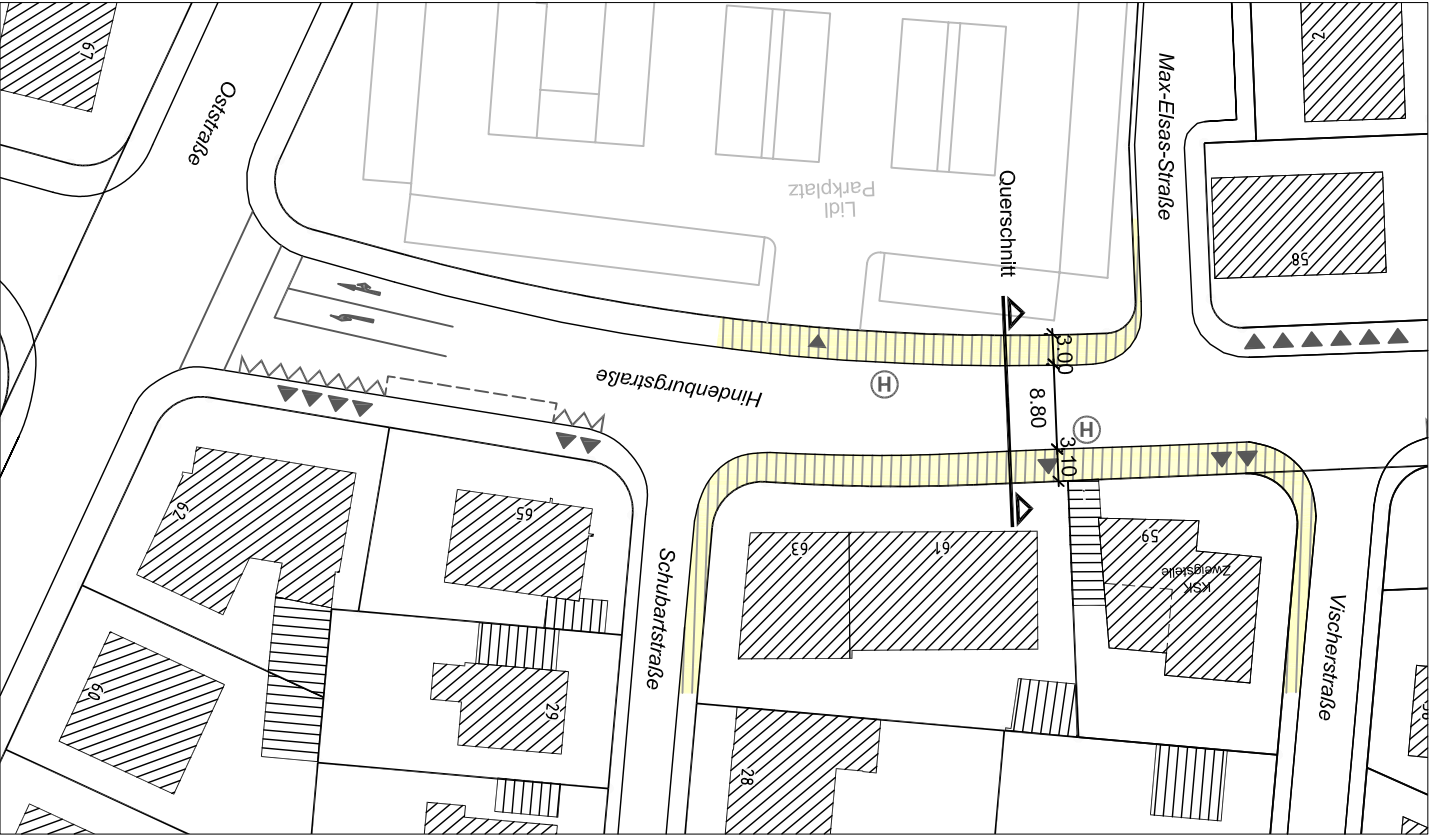

Planung (Niederturhalt zwischen Zufahrten)

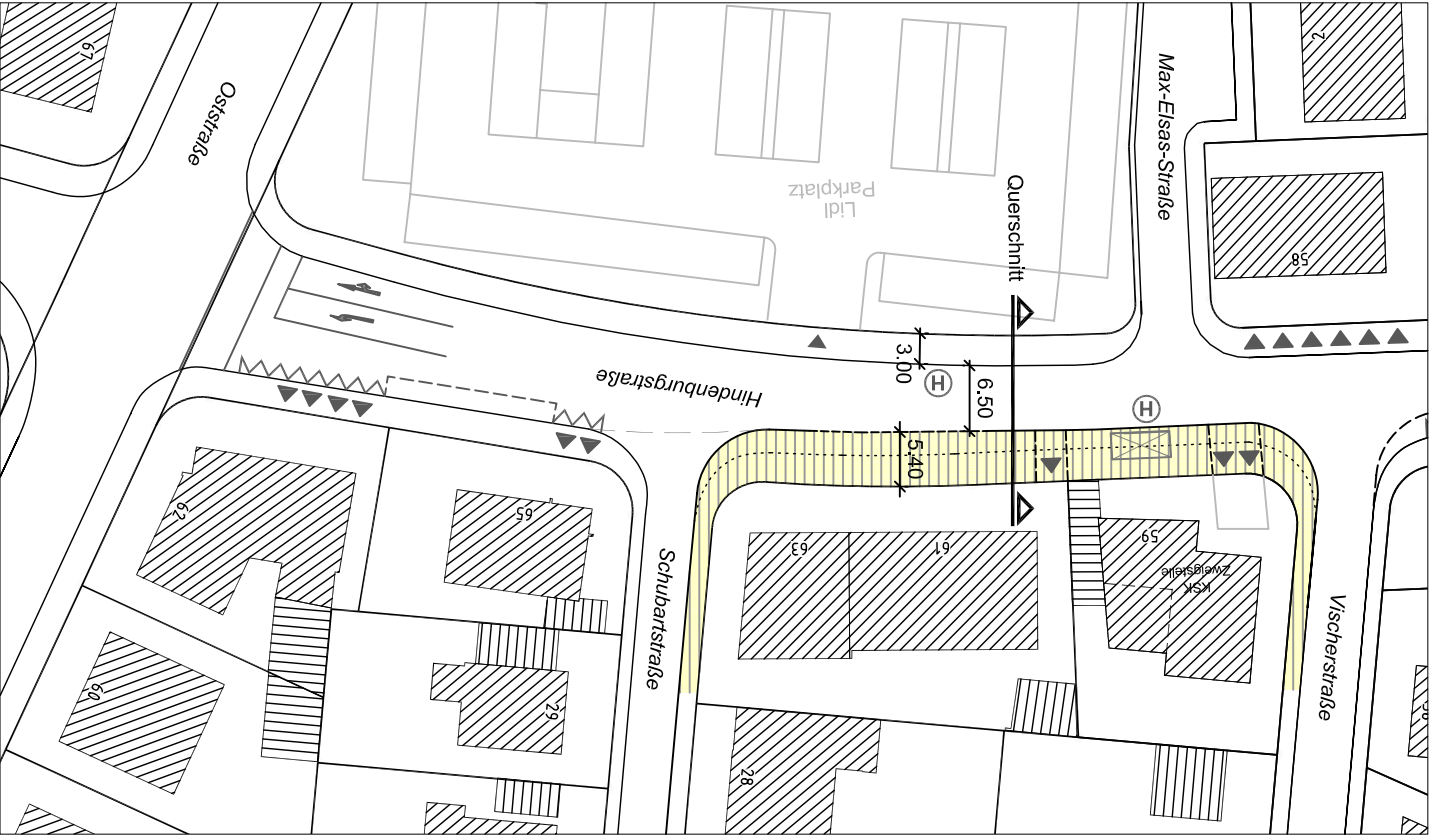

Querschnitt

