


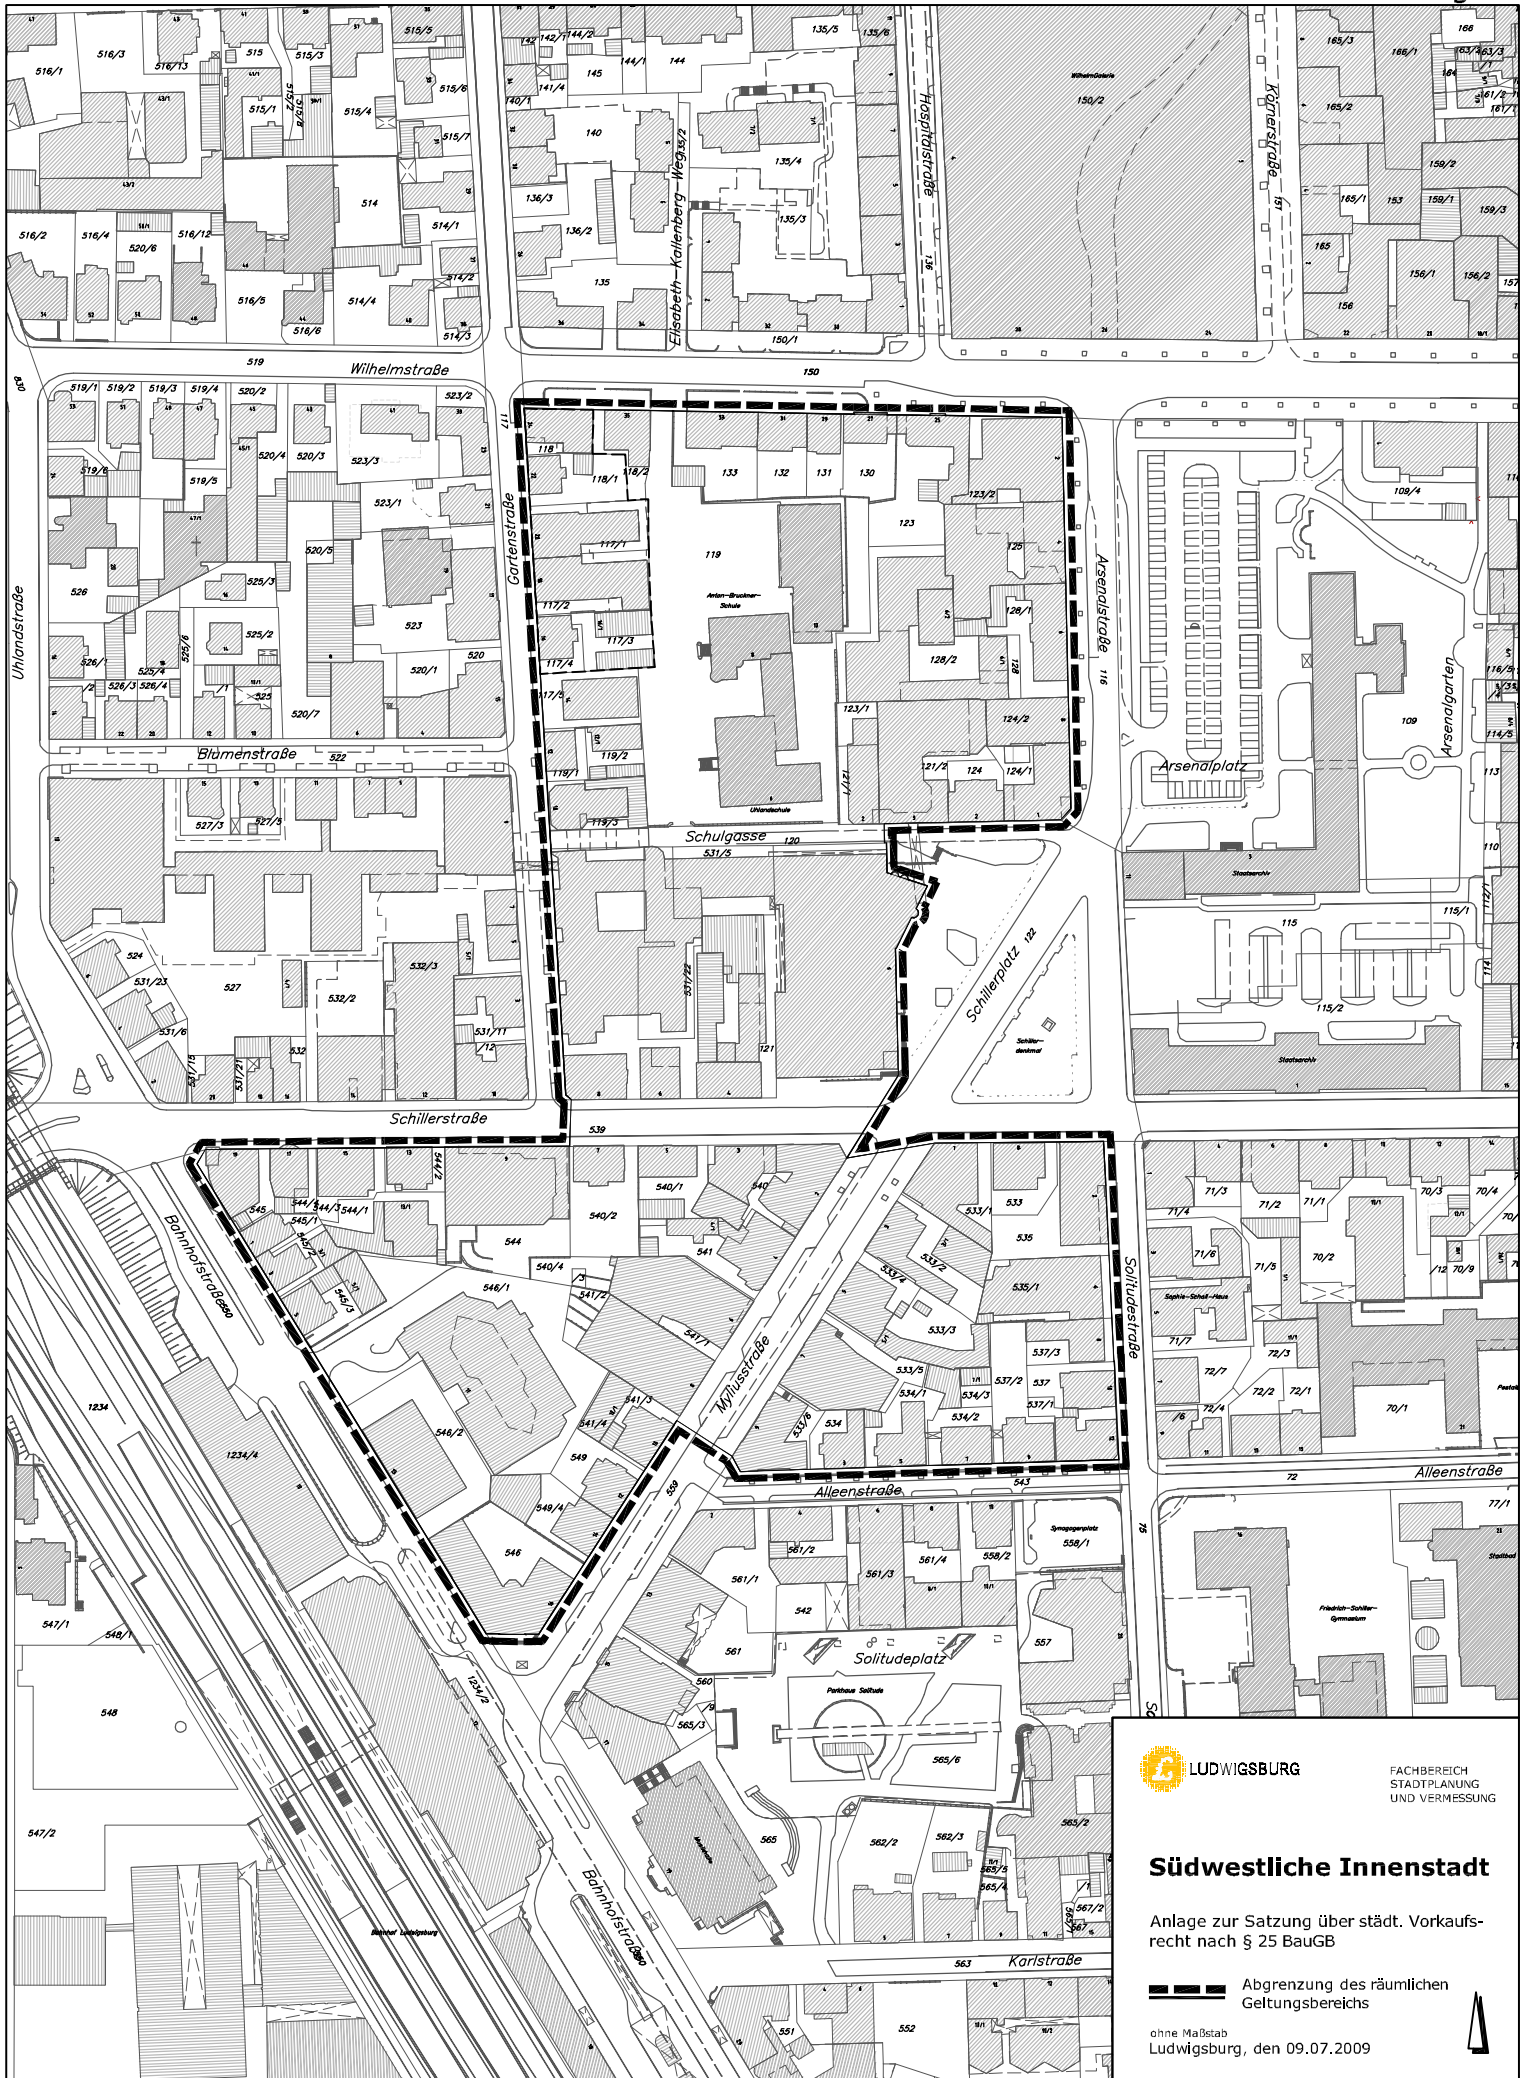

LUDWIGSBURG

FACHBEREICH
STADTPLANUNG
UND VERMESSUNG

Südwestliche Innenstadt

Anlage zur Satzung über städt. Vorkaufsrecht nach § 25 BauGB

Abgrenzung des räumlichen Geltungsbereichs

ohne Maßstab
Ludwigsburg, den 09.07.2009

