


34.24

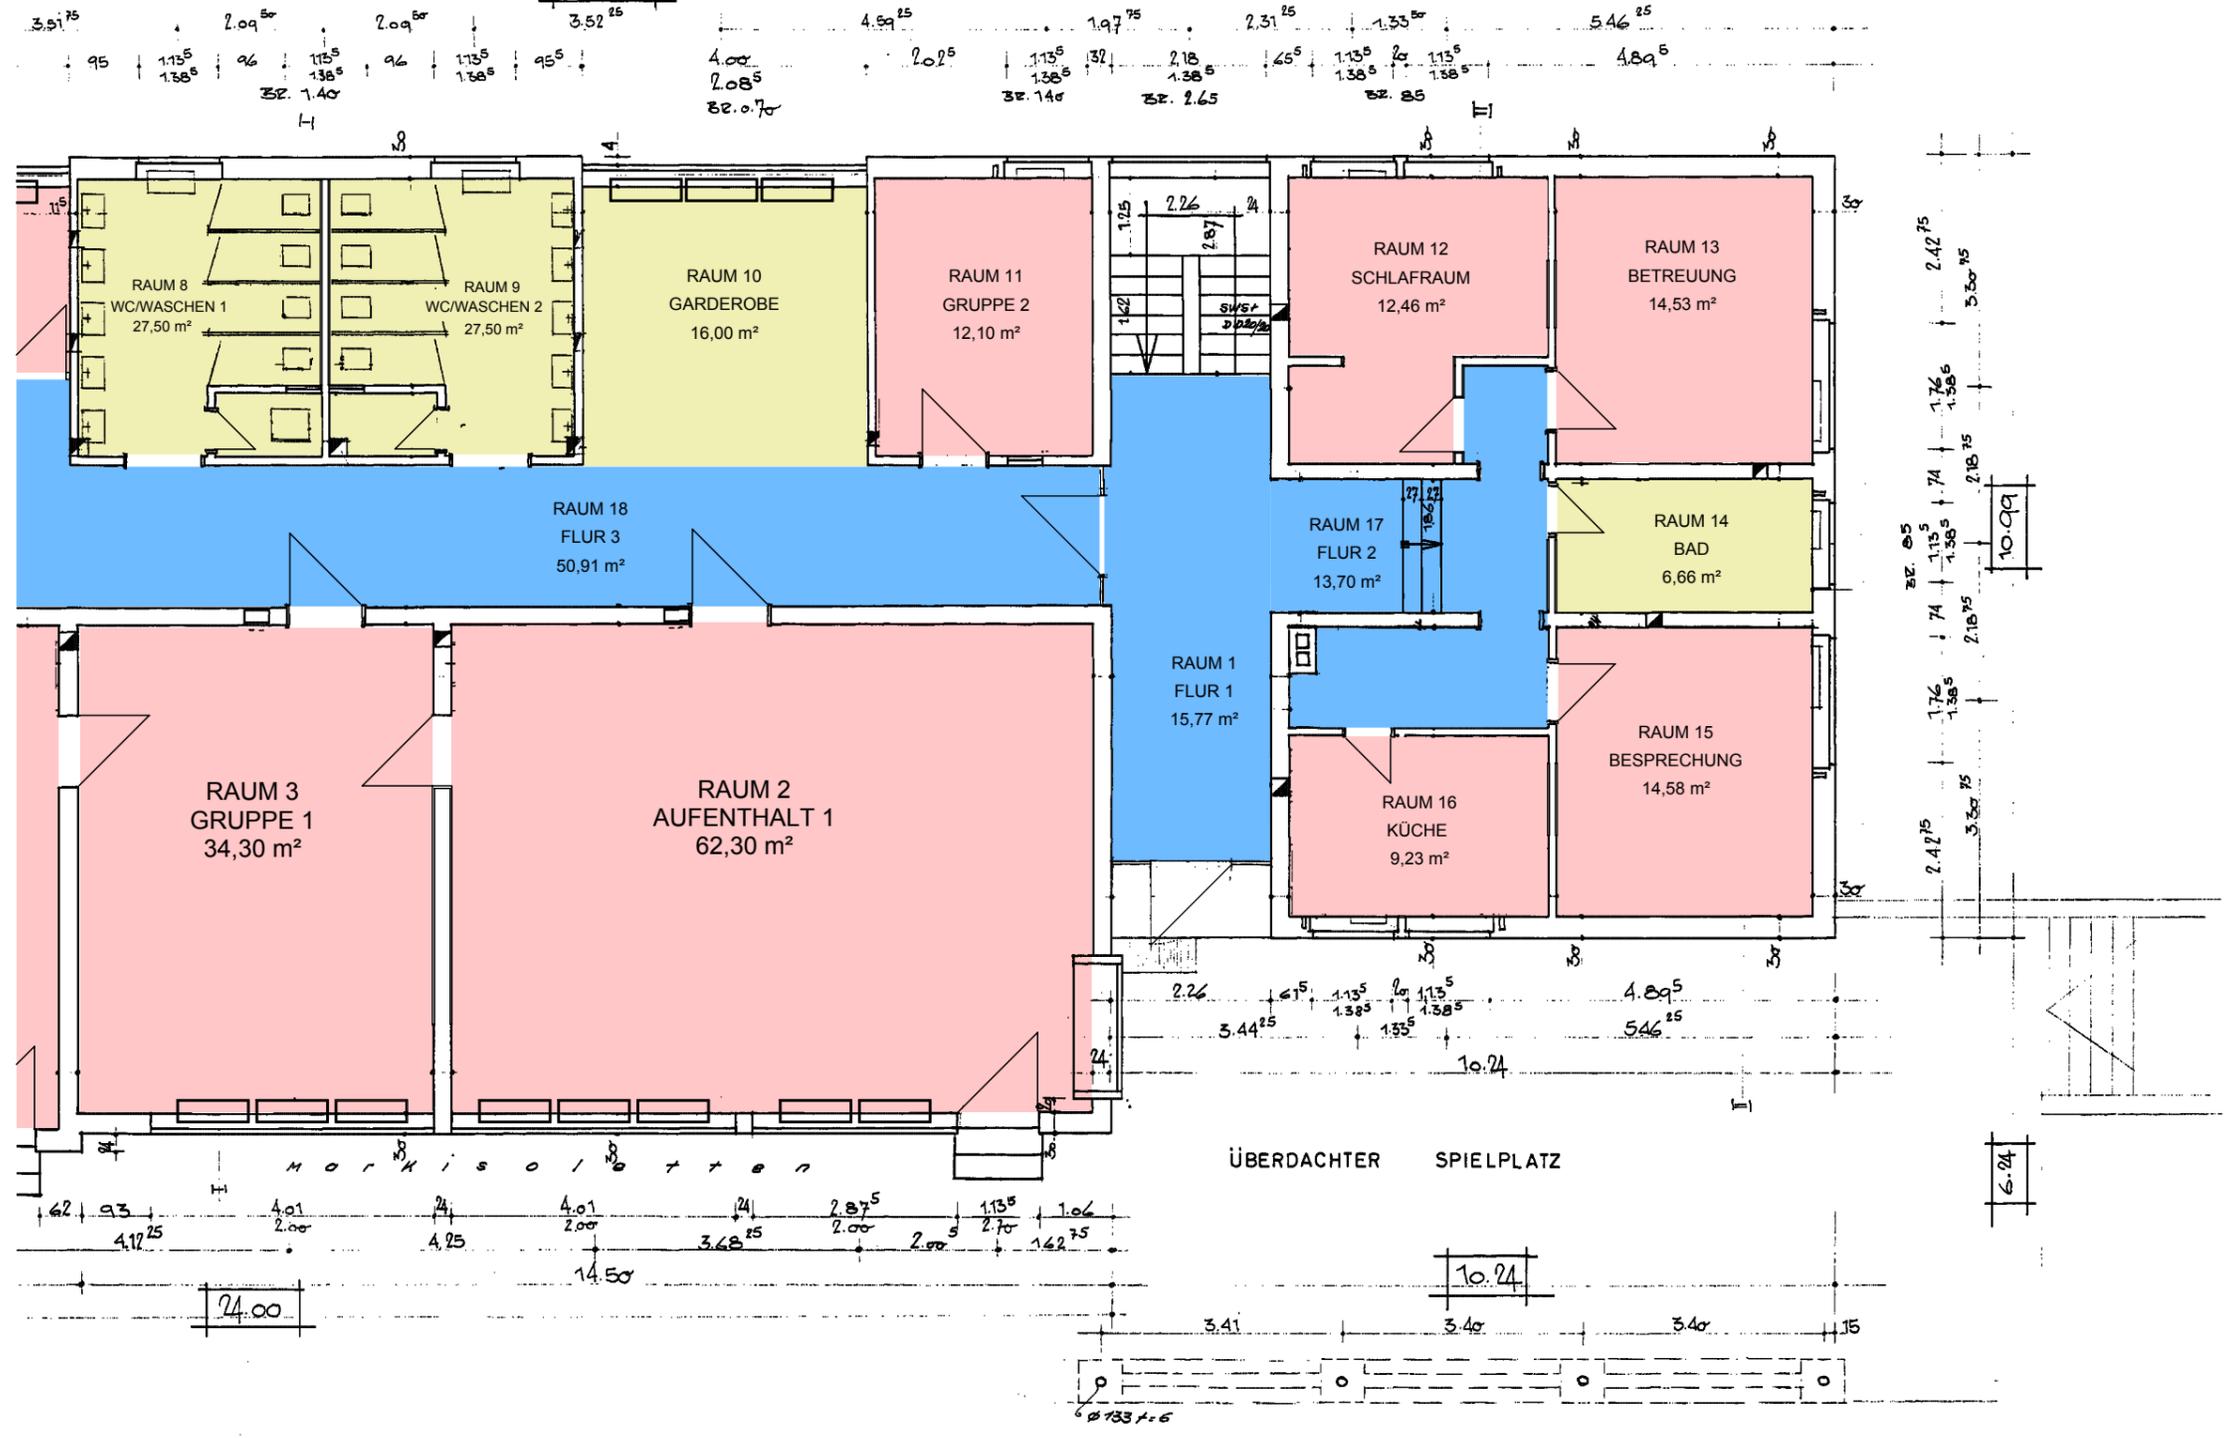

LEGENDE

- HAUPTNUTZFLÄCHE
- NEBENNUTZFLÄCHE
- VERKEHRSFLÄCHE
- FUNKTIONSFÄCHE



STADT LUDWIGSBURG  
HOCHBAU UND GEBÄUDEWIRTSCHAFT

KIGA BRÜNNERSTRASSE 4  
GRUNDRISS EG

FLÄCHENDARSTELLUNG MIT  
RAUMNUMMERN  
M 1:100