Anlage 1

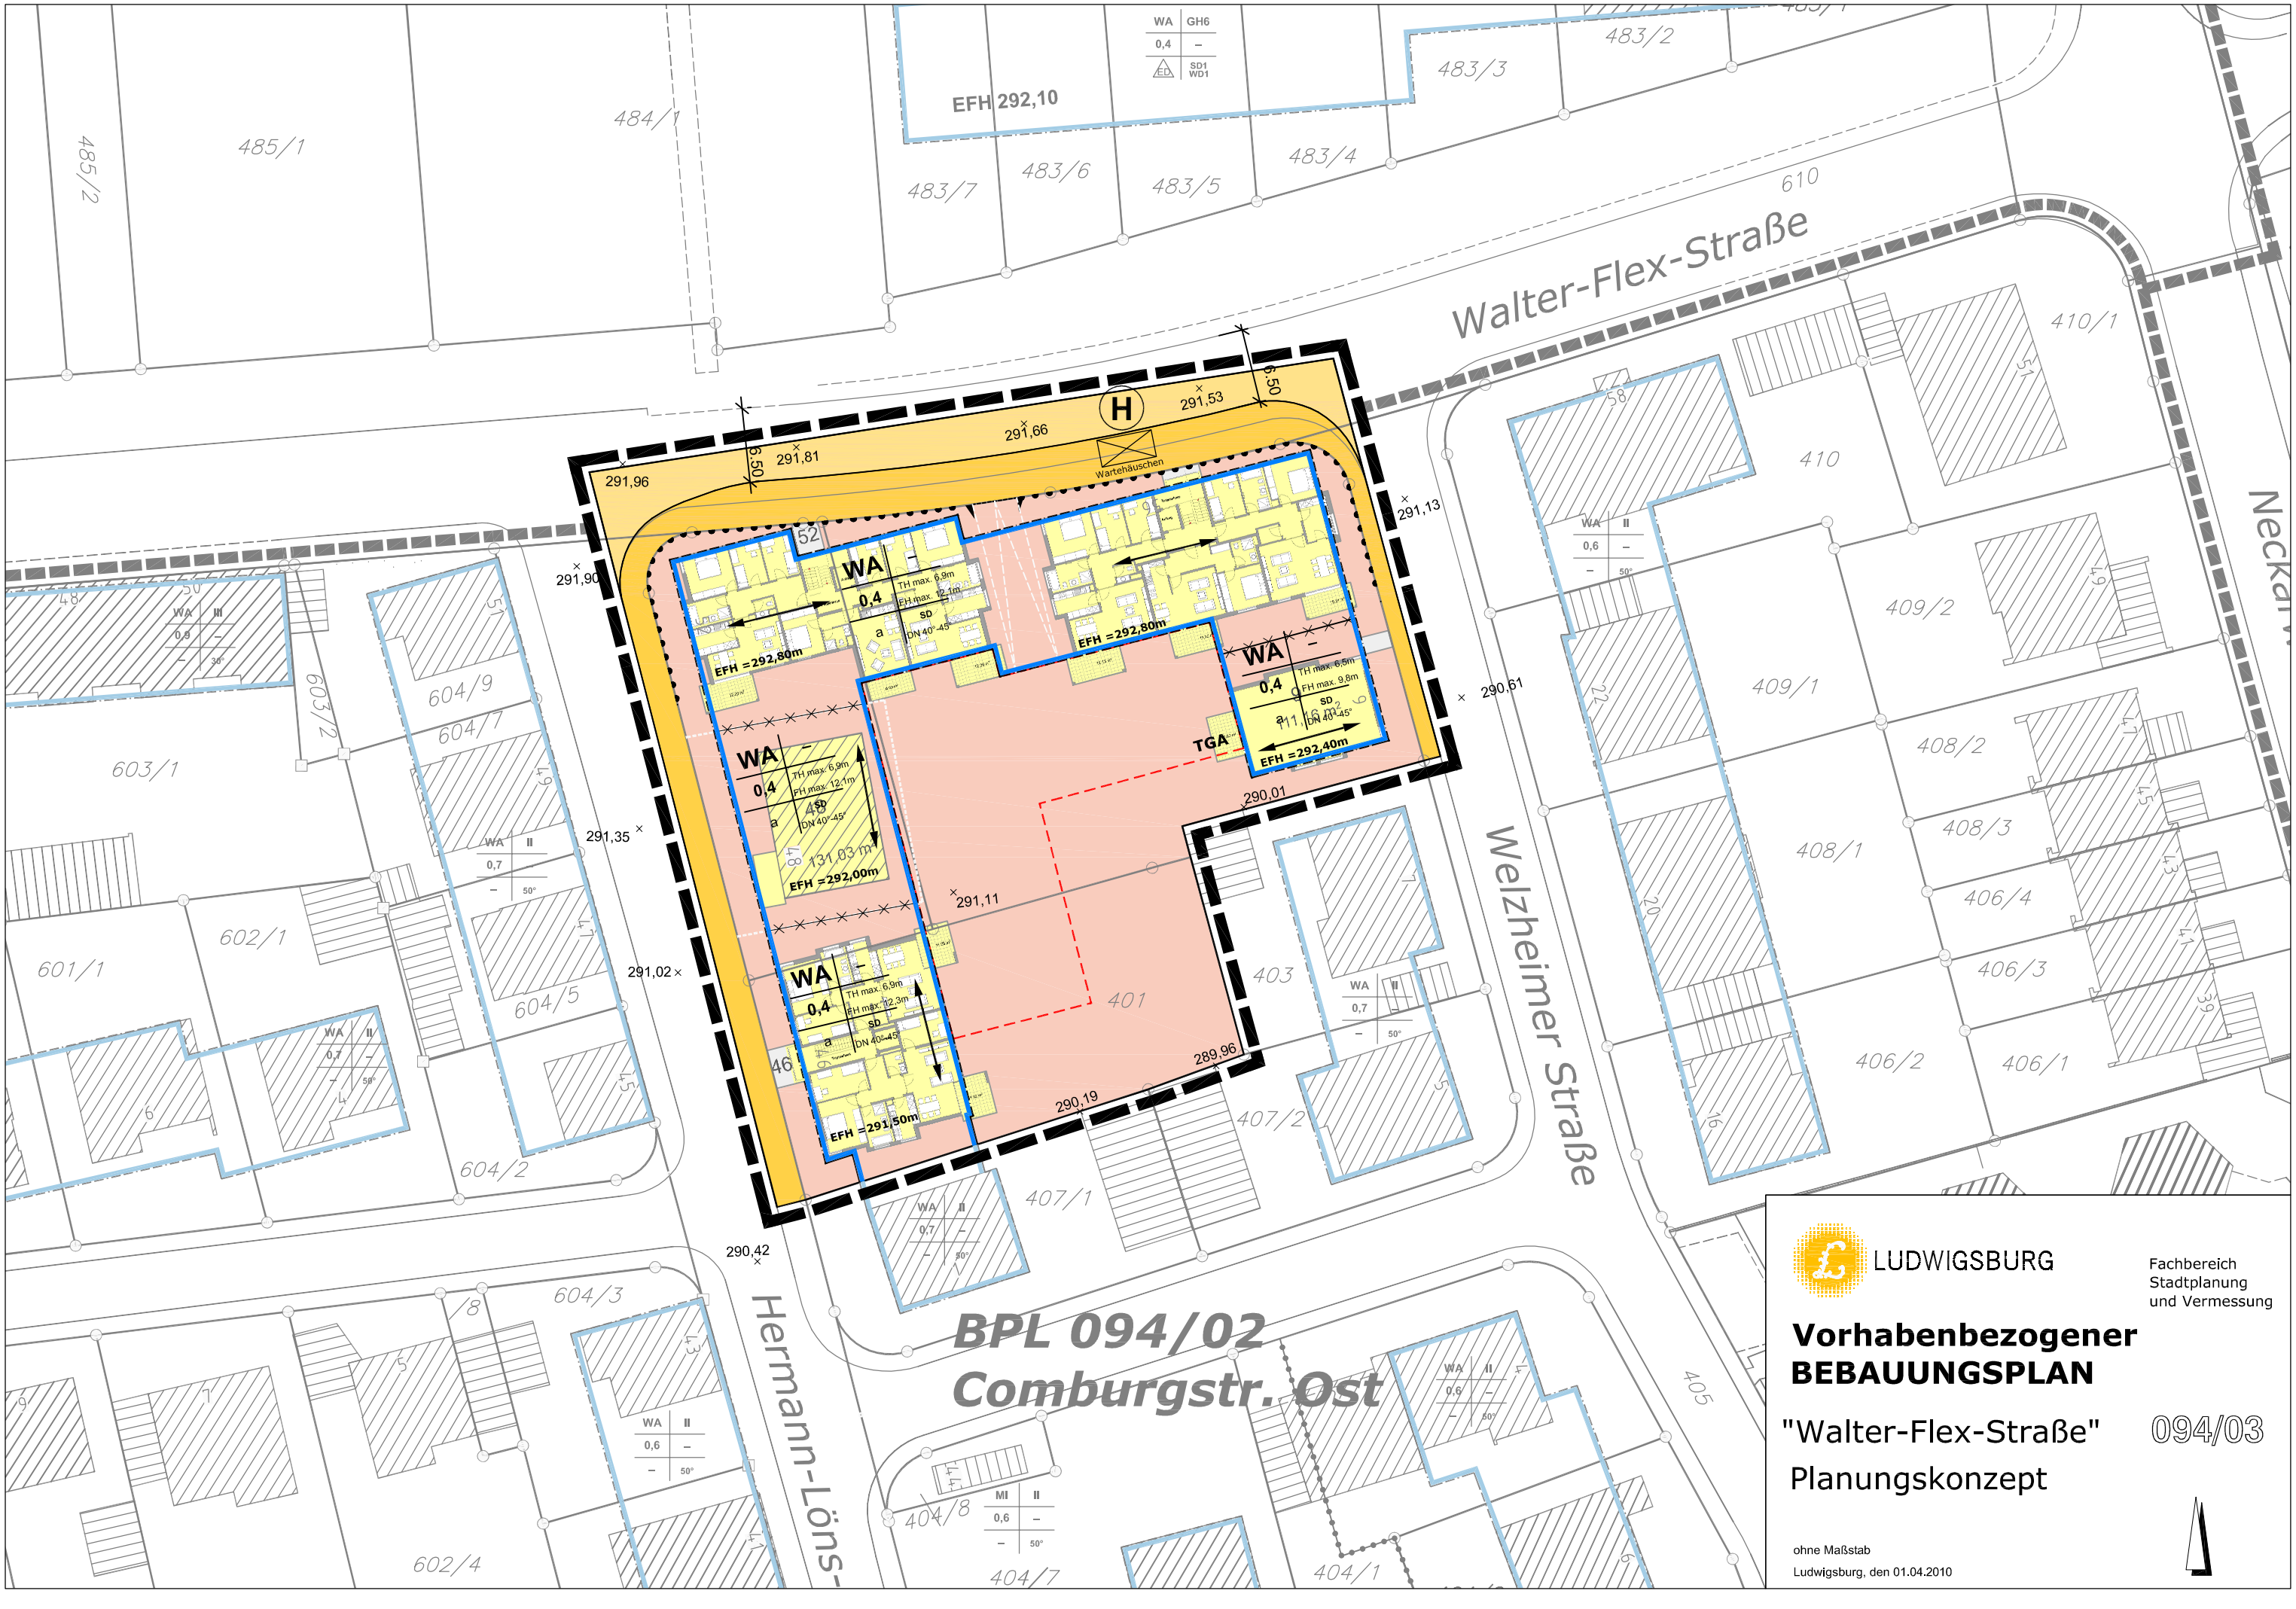


LUDWIGSBURG

Fachbereich
Stadtplanung
und Vermessung

# Vorhabenbezogener BEBAUUNGSPLAN

"Walter-Flex-Straße" 094/03

Planungskonzept

ohne Maßstab

Ludwigsburg, den 01.04.2010