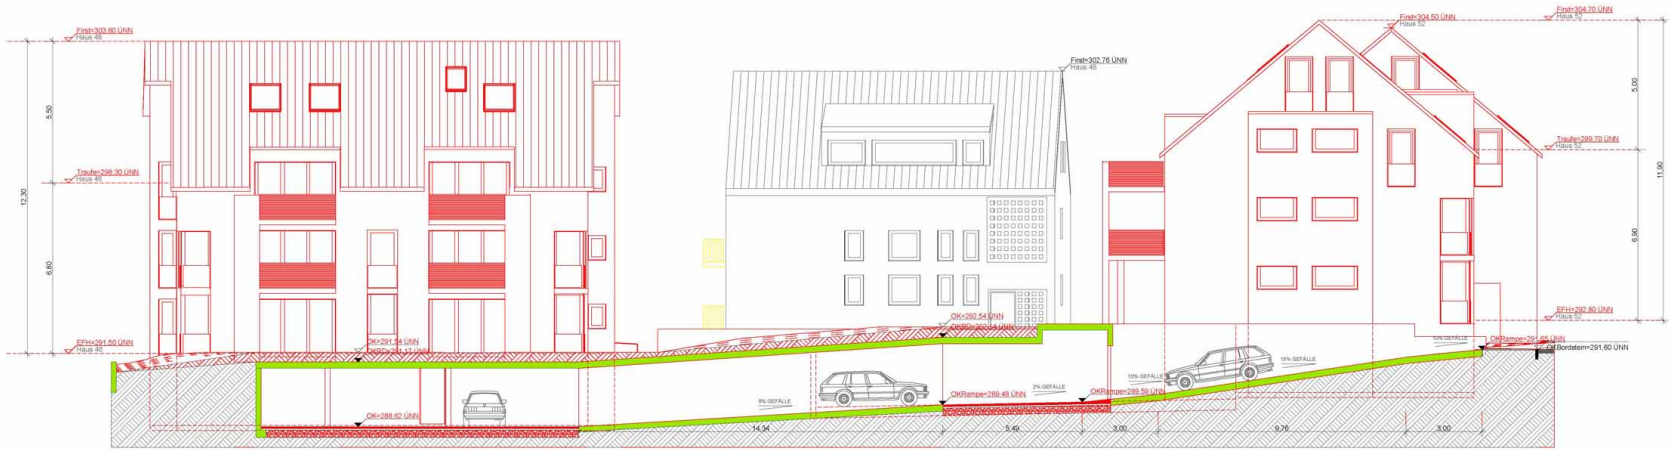

Hermann-Löns-Straße 46 | **Hermann-Löns-Straße 48** | **Walter-Flex-Straße 52**

Ansichten Ost_1

Welzheimer Straße 7 | **Welzheimer Straße 9** | **Walter-Flex-Straße 56**

Ansichten Ost_2

BAUGESUCH

Bauvorhaben
Neubau der Mehrfamilienhäusern
Hermann-Löns-Straße 46
Walter-Flex-Straße 52 / 56
Welzheimer Straße 9
Neubau einer Tiefgarage mit 33 Stellpl.
Umbau eines Mehrfamilienhauses
Hermann-Löns-Straße 48
71640 Ludwigsburg /Oßweil

Bauherr
Holzwarth Projektgesellschaft mbH
Alleenstr. 6 71638 Ludwigsburg

Planverfasser
Hans-Ulrich Günther
Dipl.-Ing. - Freier Architekt
Ringstr.61, 72119 Ammerbuch

Planungsstufe

Plantitel
Ansichten Ost

Gezeichnet Ku
Geprüft Gü
Datum 23.07.10
Maßstab
Plannummer 109

Anlage 6.3