Anlage 1

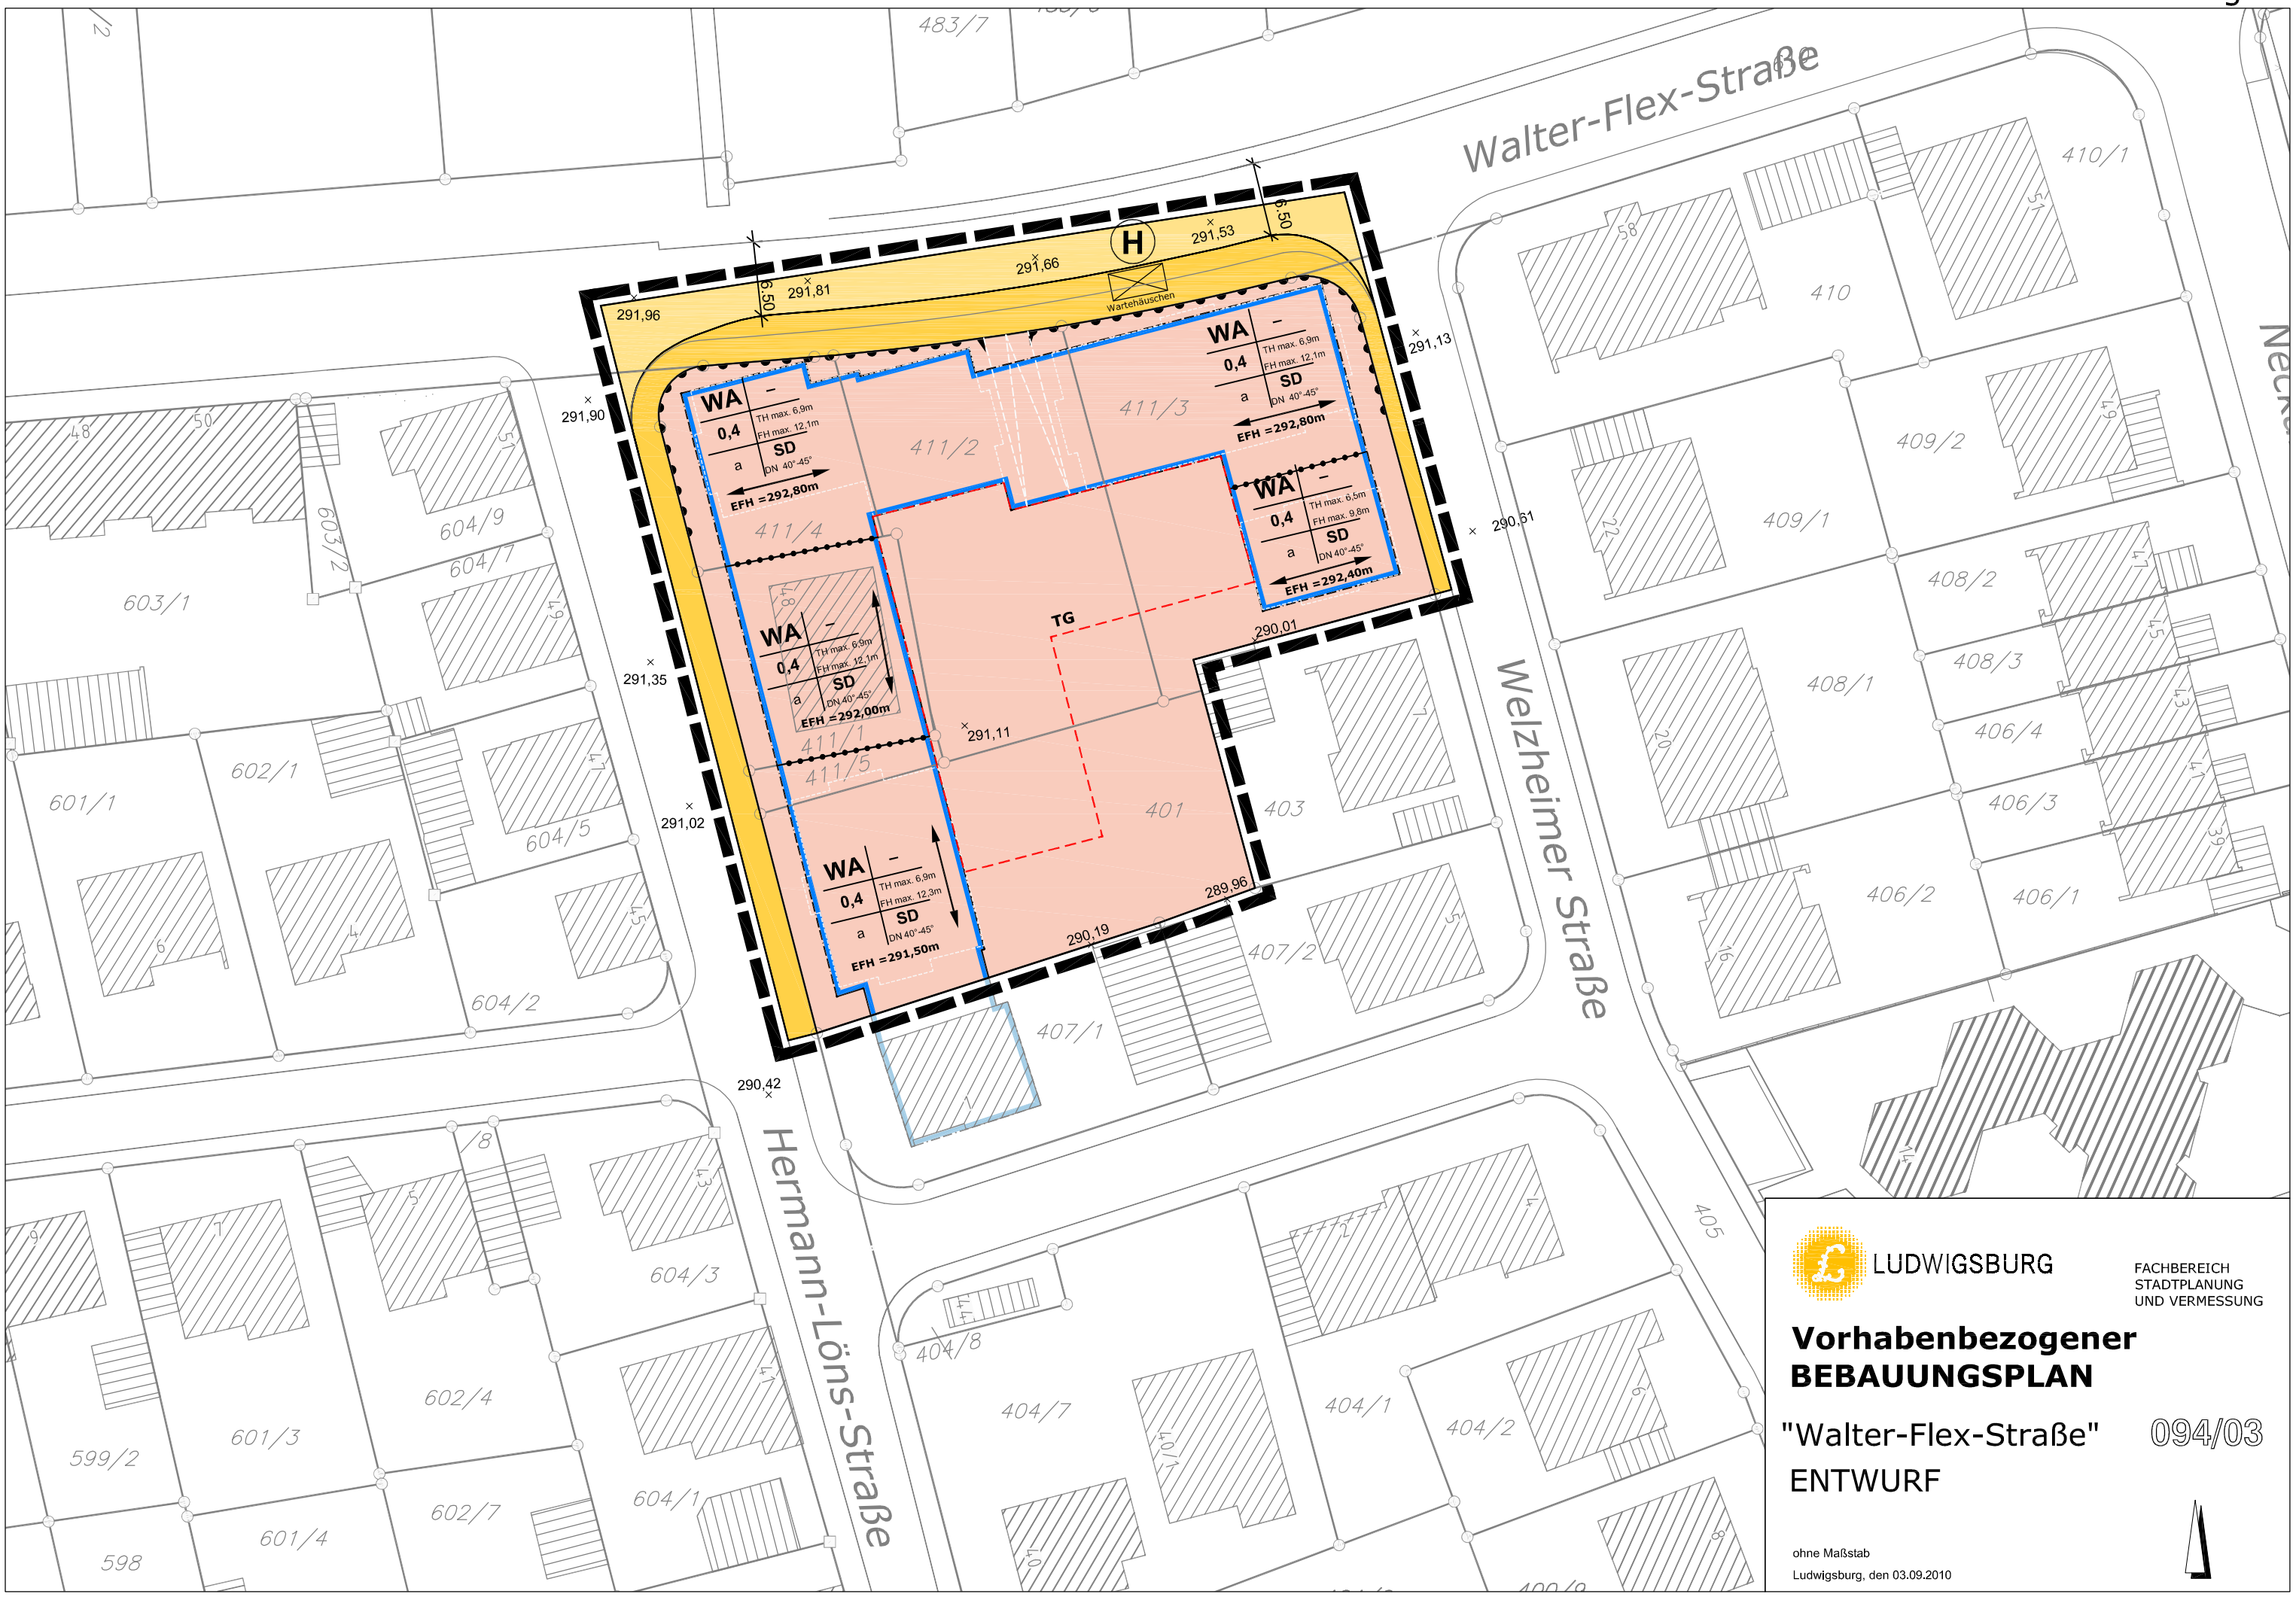

LUDWIGSBURG

FACHBEREICH
STADTPLANUNG
UND VERMESSUNG

Vorhabenbezogener BEBAUUNGSPLAN

"Walter-Flex-Straße" 094/03

ENTWURF

ohne Maßstab

Ludwigsburg, den 03.09.2010