


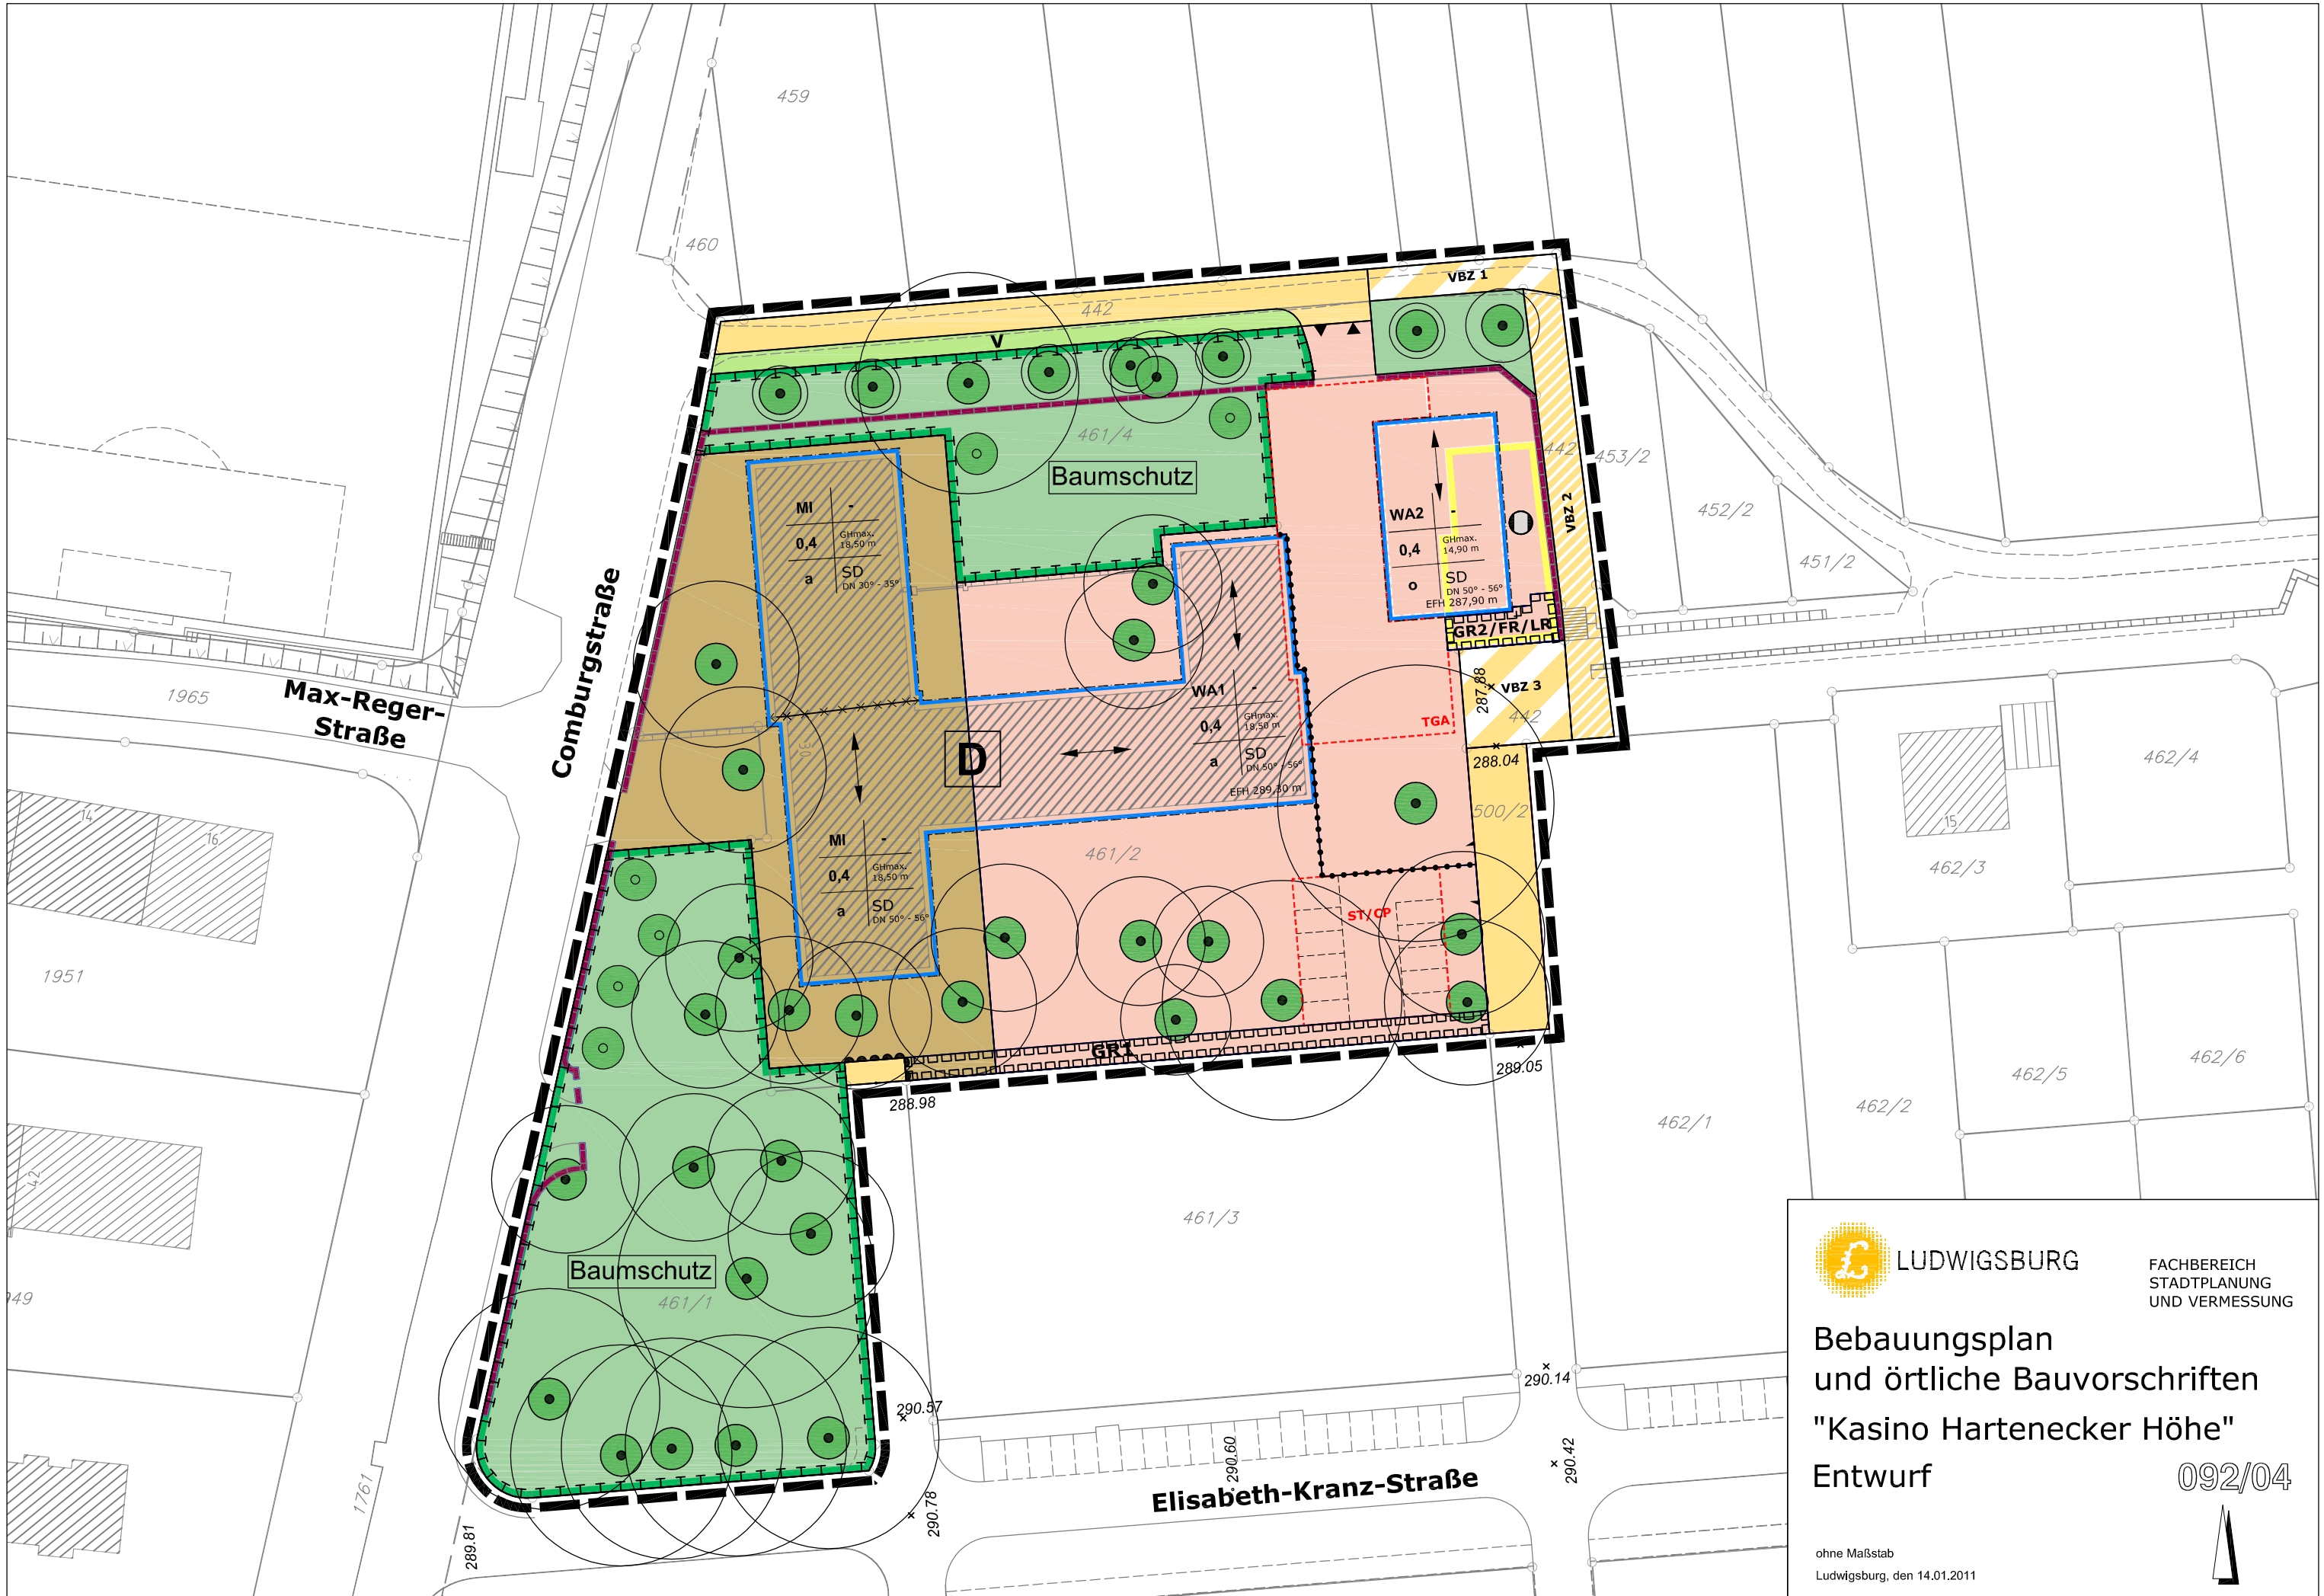

**LUDWIGSBURG**

FACHBEREICH
STADTPLANUNG
UND VERMESSUNG

**Bebauungsplan
und örtliche Bauvorschriften
"Kasino Hartenecker Höhe"
Entwurf**

092/04

ohne Maßstab
Ludwigsburg, den 14.01.2011

