Anlage 1.3

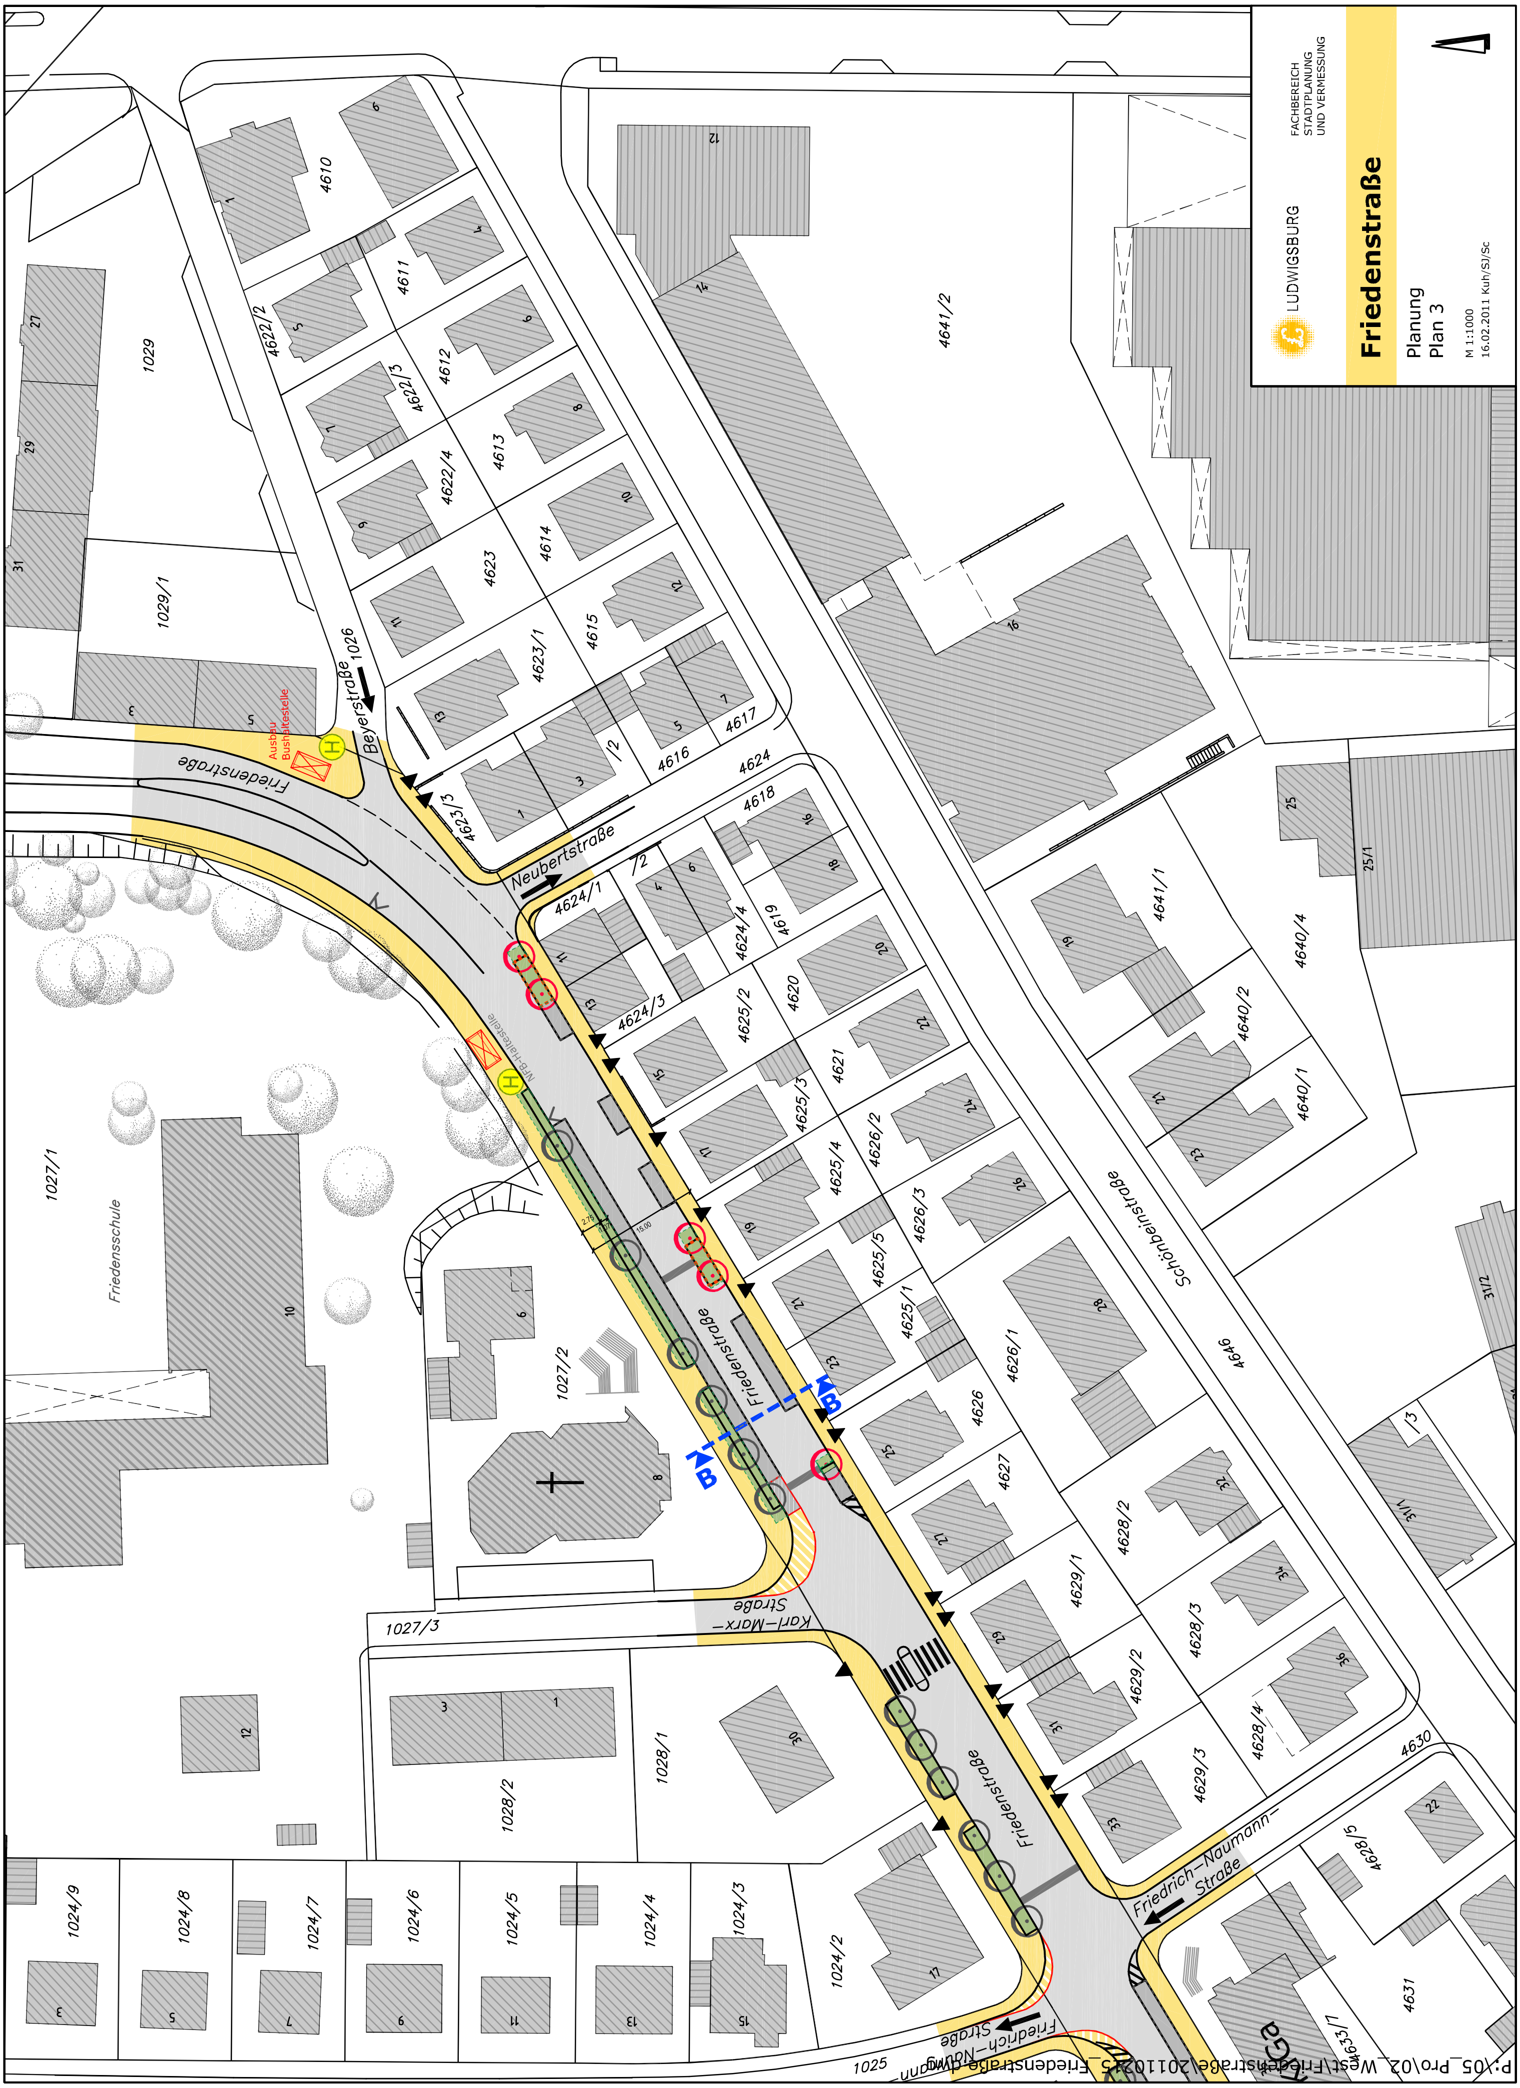

LUDWIGSBURG
FACHBEREICH STADTPLANUNG UND VERMESSUNG
Friedenstraße
Planung
Plan 3
M 1:1000
16.02.2011 Kuh/SJ/Sc
Friedenstraße
Beyerstraße
Neubertstraße
Karl-Marx-Straße
Schönbeinstraße
Friedrich-Naumann-Straße
Friedenschule
Ausbau Bushaltestelle
B
B
P:\05_Pro\02_West\Friedenstraße\20110215_Friedenstraße.dwg