


ANLAGE 3

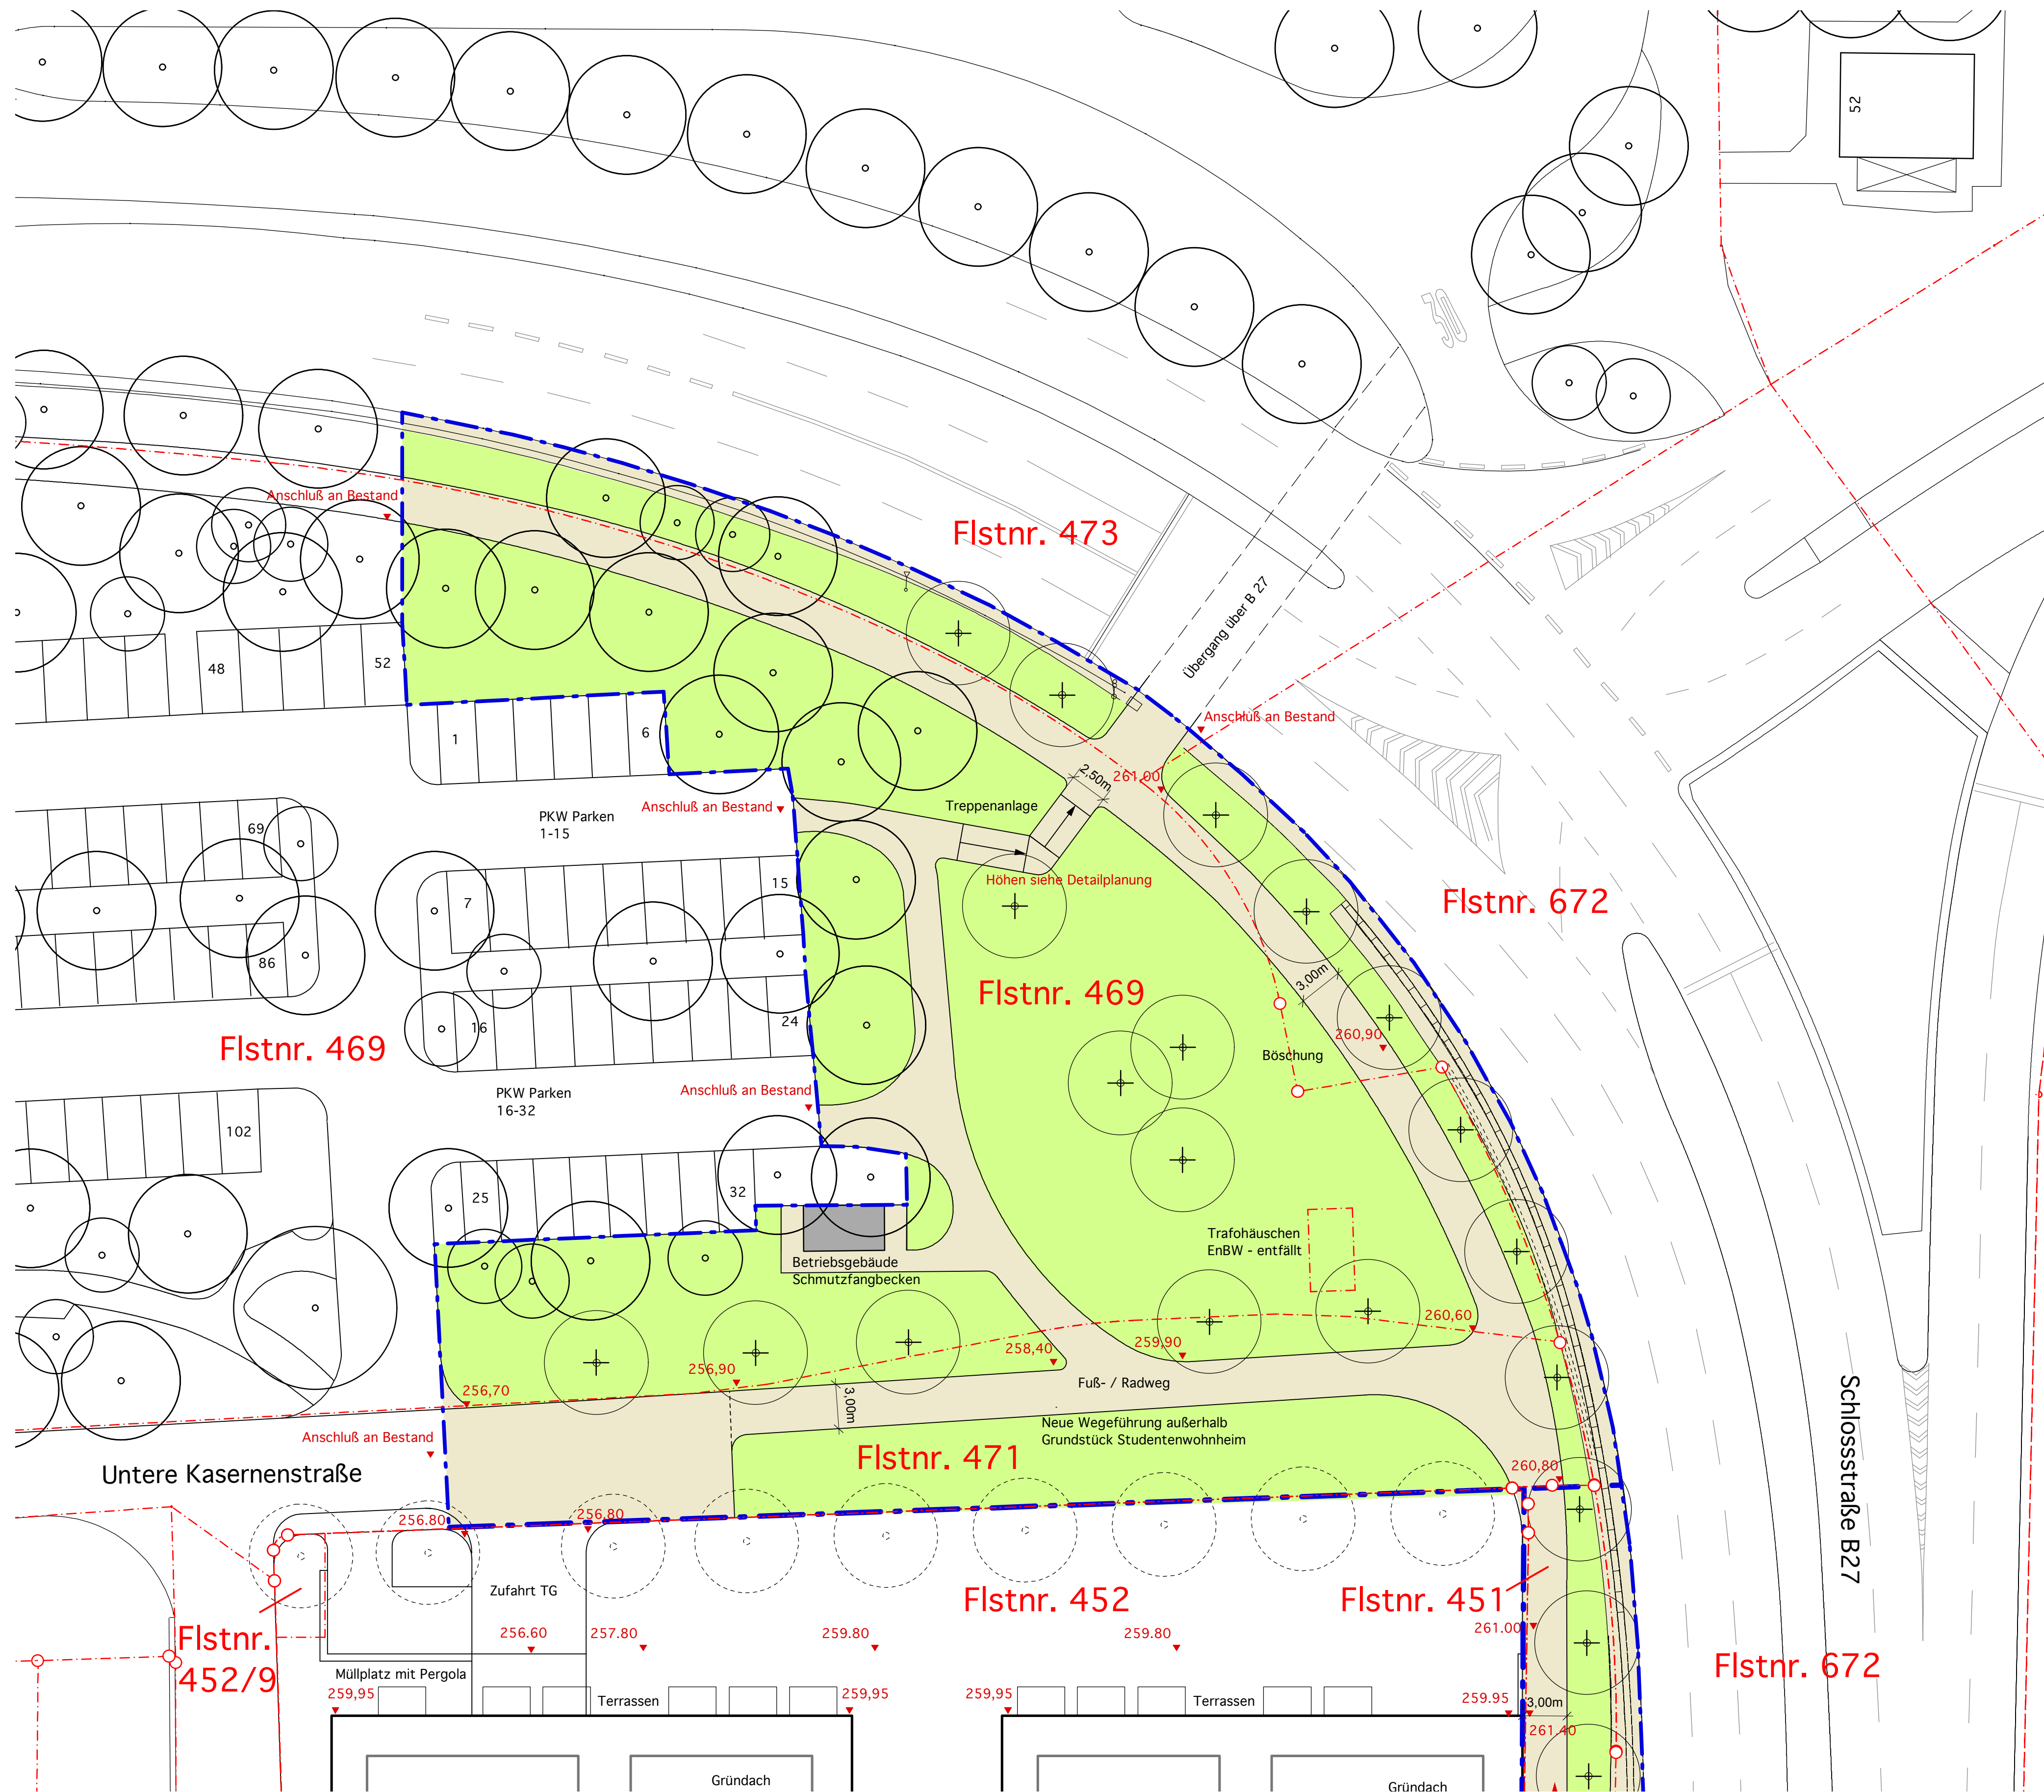


Legende

- Fuß- und Radweg neu (Asphalt)
- Grünflächen / Baumquartiere
- Bäume Bestand "Walcker Park"
- + Bäume Planung Erschließungsvertrag
- Bäume Planung privat
- v Planungshöhen
- Flstnr. 452 Grundstücksgrenzen / Flurstücksnummern

Planungs- und Ausführungsstand Februar 2011:

- Die Vertragsparteien haben sich mittlerweile auf die Realisierung des Walcker Parks geeinigt
- Der Geh- und Radweg Untere Kasernenstraße verläuft bis zur Anbindung an den Pfauenbuckel (= Fl.St. 451) auf Flurstück 471
- Die auf Flurstück 451 vorgesehene Treppenverbindung (siehe Anlage 7) entfällt ersatzlos
- Auf dem Flurstück 452 werden keine öffentlichen Grün- oder Verkehrsflächen hergestellt

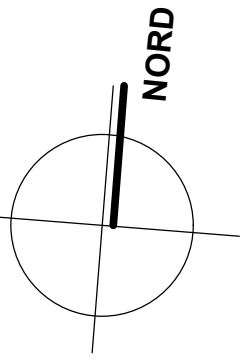

Zustimmung Stadt Ludwigsburg

Abteilung					
	Datum		gez.		
Abteilung			gez.		
	Datum		gez.		
Abteilung			gez.		
	Datum		gez.		

Fachplaner: **PLANUNGSGEMEINSCHAFT LANDSCHAFTSARCHITEKTUR**
 Dipl.-Ing. Markus Herthneck MLA
 Reinbeckstraße 3 A Fon: 0711 - 818414
 70565 Stuttgart Fax: 0711 - 850971

Auftraggeber: **Hübner zweite Vermögensverwaltung GmbH & Co. KG**
 Zähringer Strasse 20
 10717 Berlin

Planverfasser	Unterschrift PV	
Bauherr	Unterschrift Bauherr	
Projekt	Maßstab	
Erschließungsvertrag - Walcker Areal	1:250	
Planinhalt	Erstellungs-Datum	Planungsstand
Fuß- und Radweg Untere Kasernenstraße Wegeführung neu	01.02.2011	02.03.2011
Dateicodierung	Format	
	80 x 55 cm	
Bauart	Planart	Index