
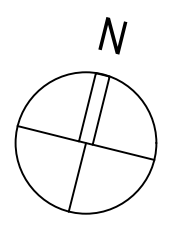


Anlage 3/2

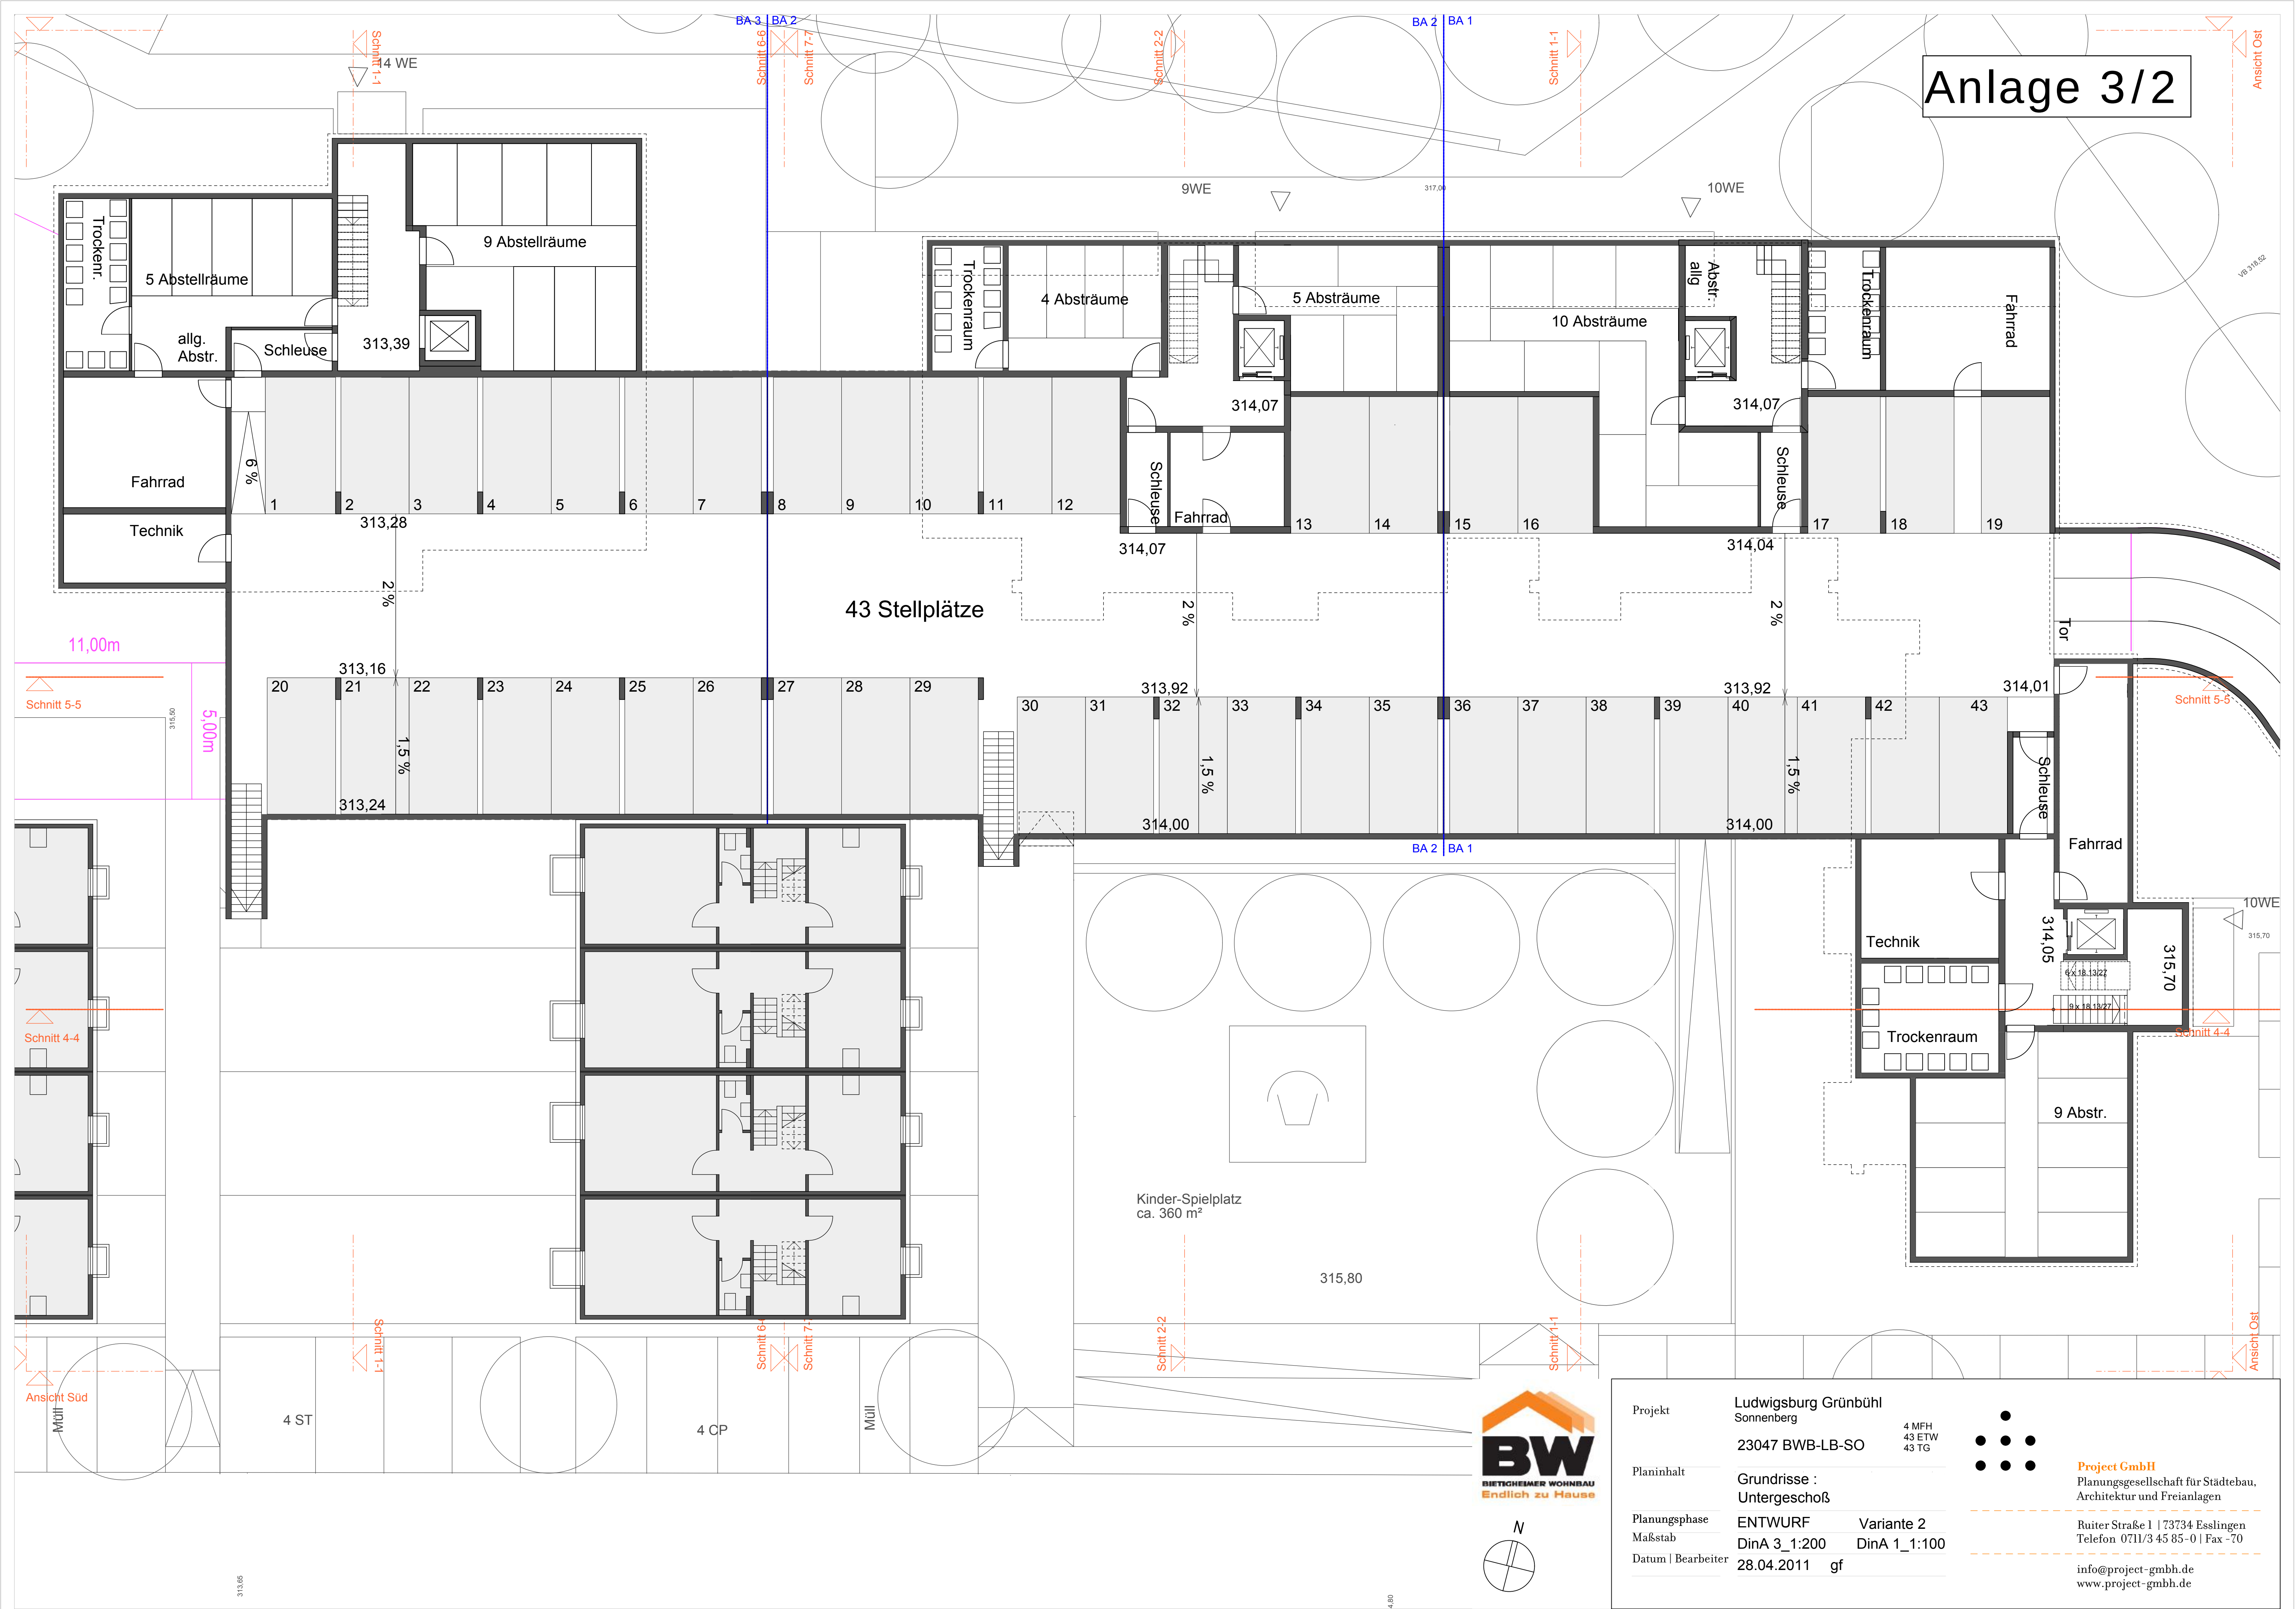

Projekt	Ludwigsburg Grünbühl Sonnenberg	4 MFH 43 ETW 43 TG	
Planinhalt	23047 BWB-LB-SO		
Planungsphase	Grundrisse : Untergeschoß		Project GmbH Planungsgesellschaft für Städtebau, Architektur und Freianlagen
Maßstab	ENTWURF	Variante 2	
Datum Bearbeiter	DinA 3_1:200 28.04.2011	DinA 1_1:100 gf	
			Rüter Straße 1 73734 Esslingen Telefon 0711/3 45 85-0 Fax -70
			info@project-gmbh.de www.project-gmbh.de