




FACHBEREICH
STADTPLANUNG
UND VERMESSUNG

**BEBAUUNGSPLAN
und örtliche Bauvorschriften**
"Lichtenbergstraße" **083/02**



ohne Maßstab
Ludwigsburg, 28.10.2011

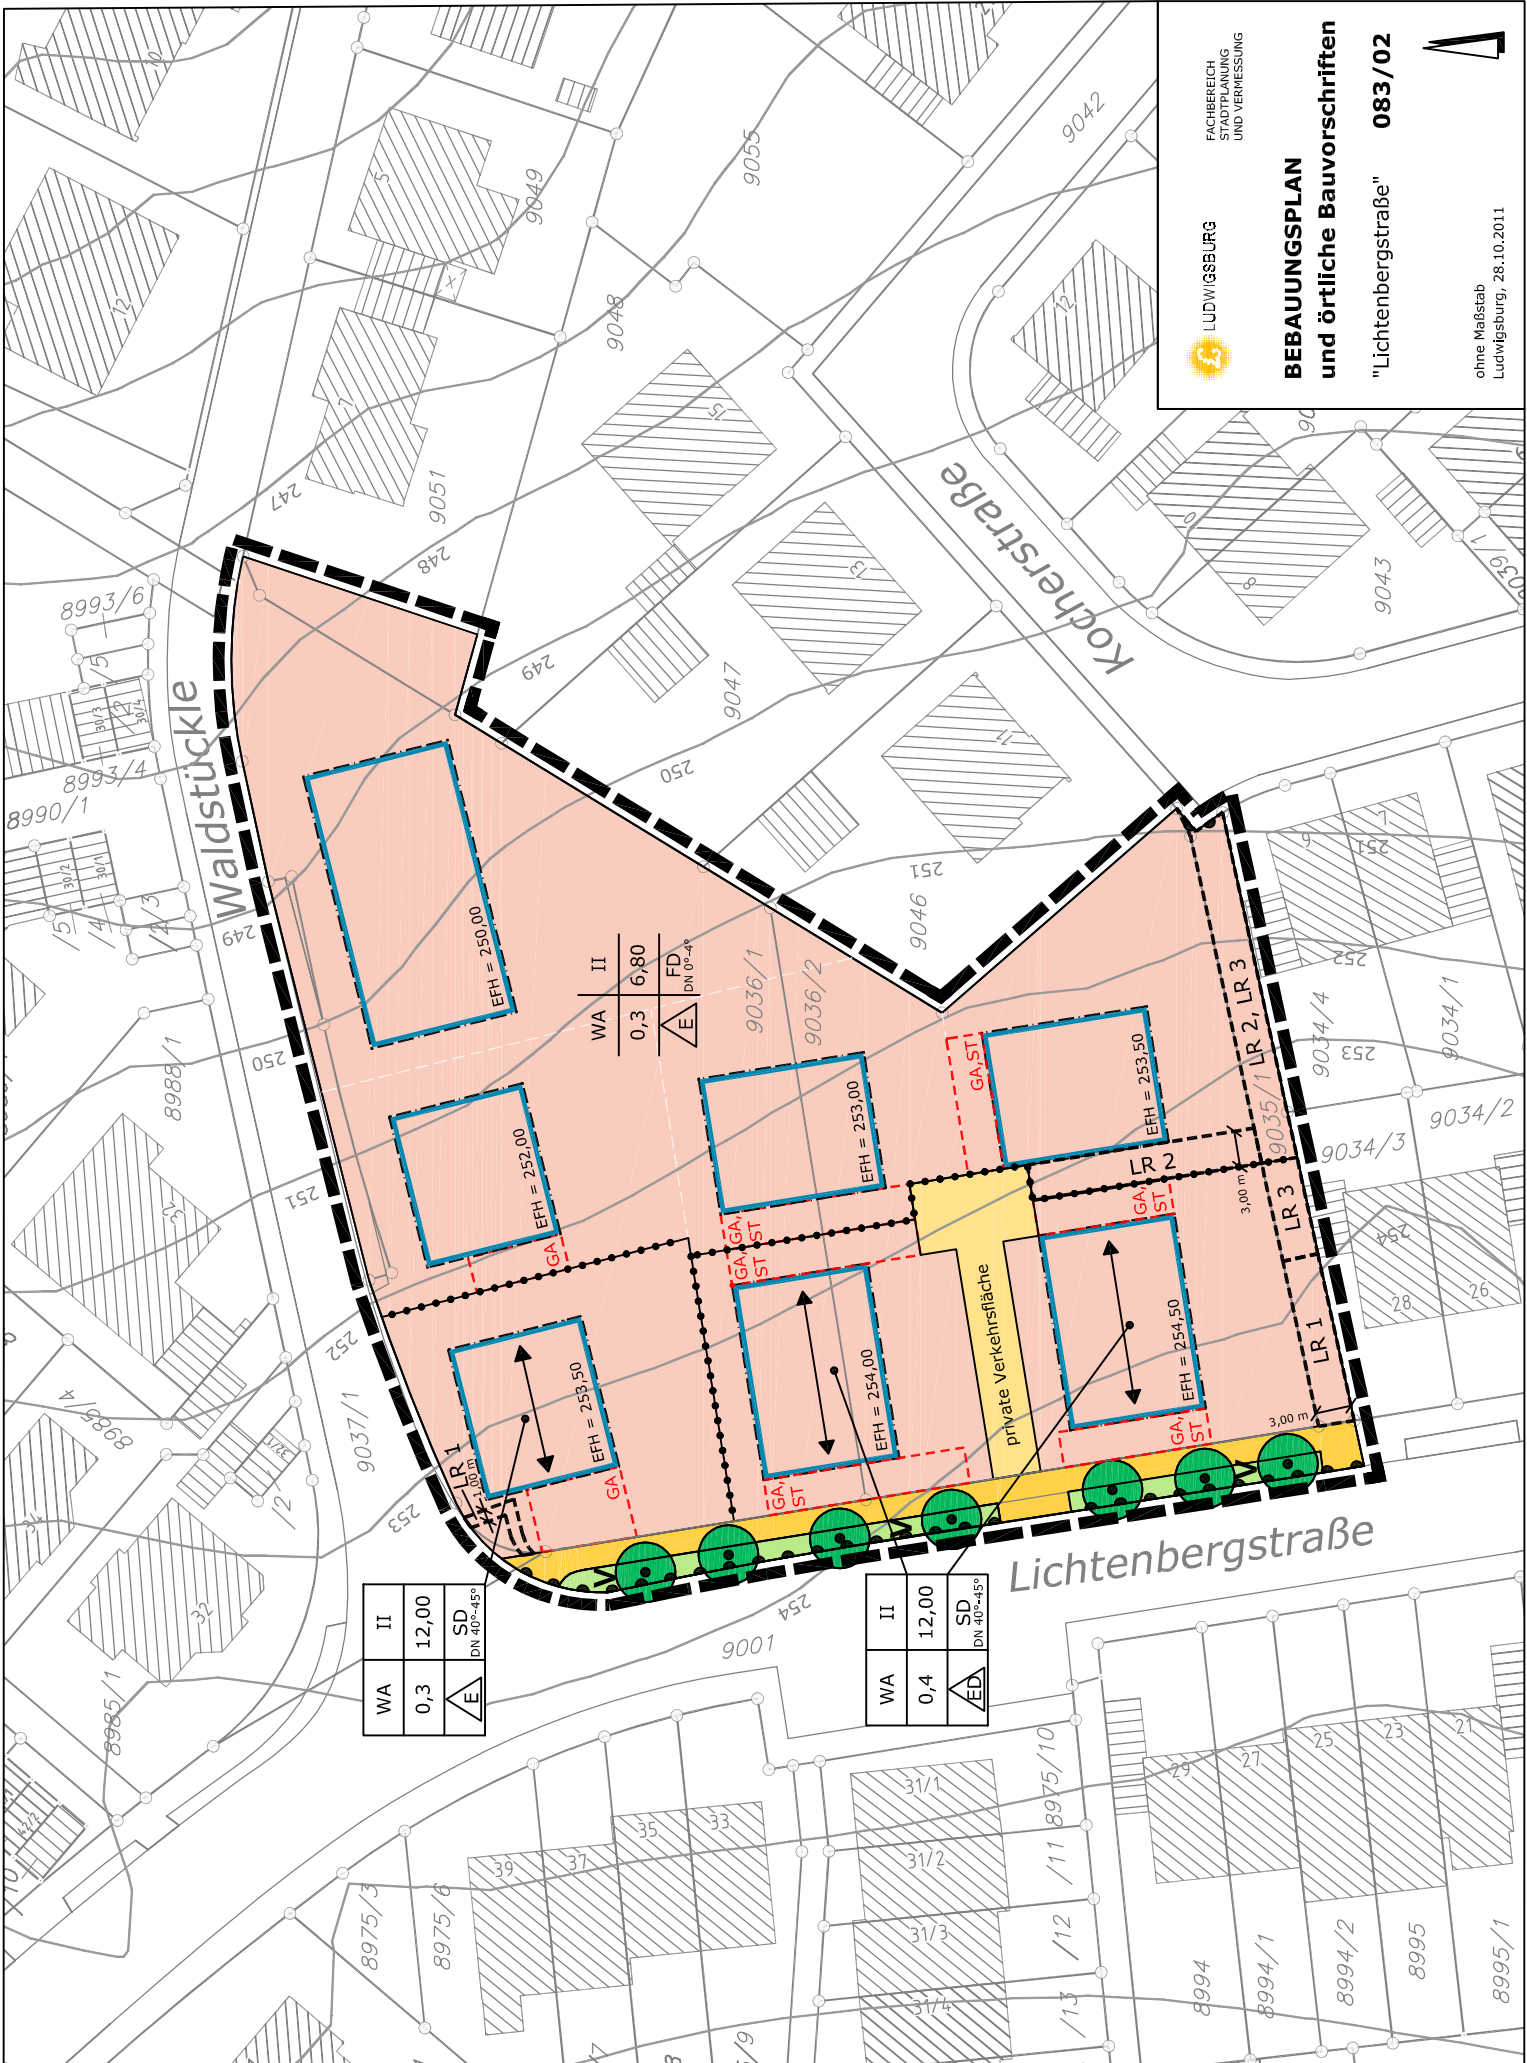

WA	II	SD
0,3	12,00	DN 40°-45°
E		

WA	II	SD
0,4	12,00	DN 40°-45°
E		

WA	II	FD
0,3	6,80	DN 0°-4°
E		

GA

ST

GA

ST

