


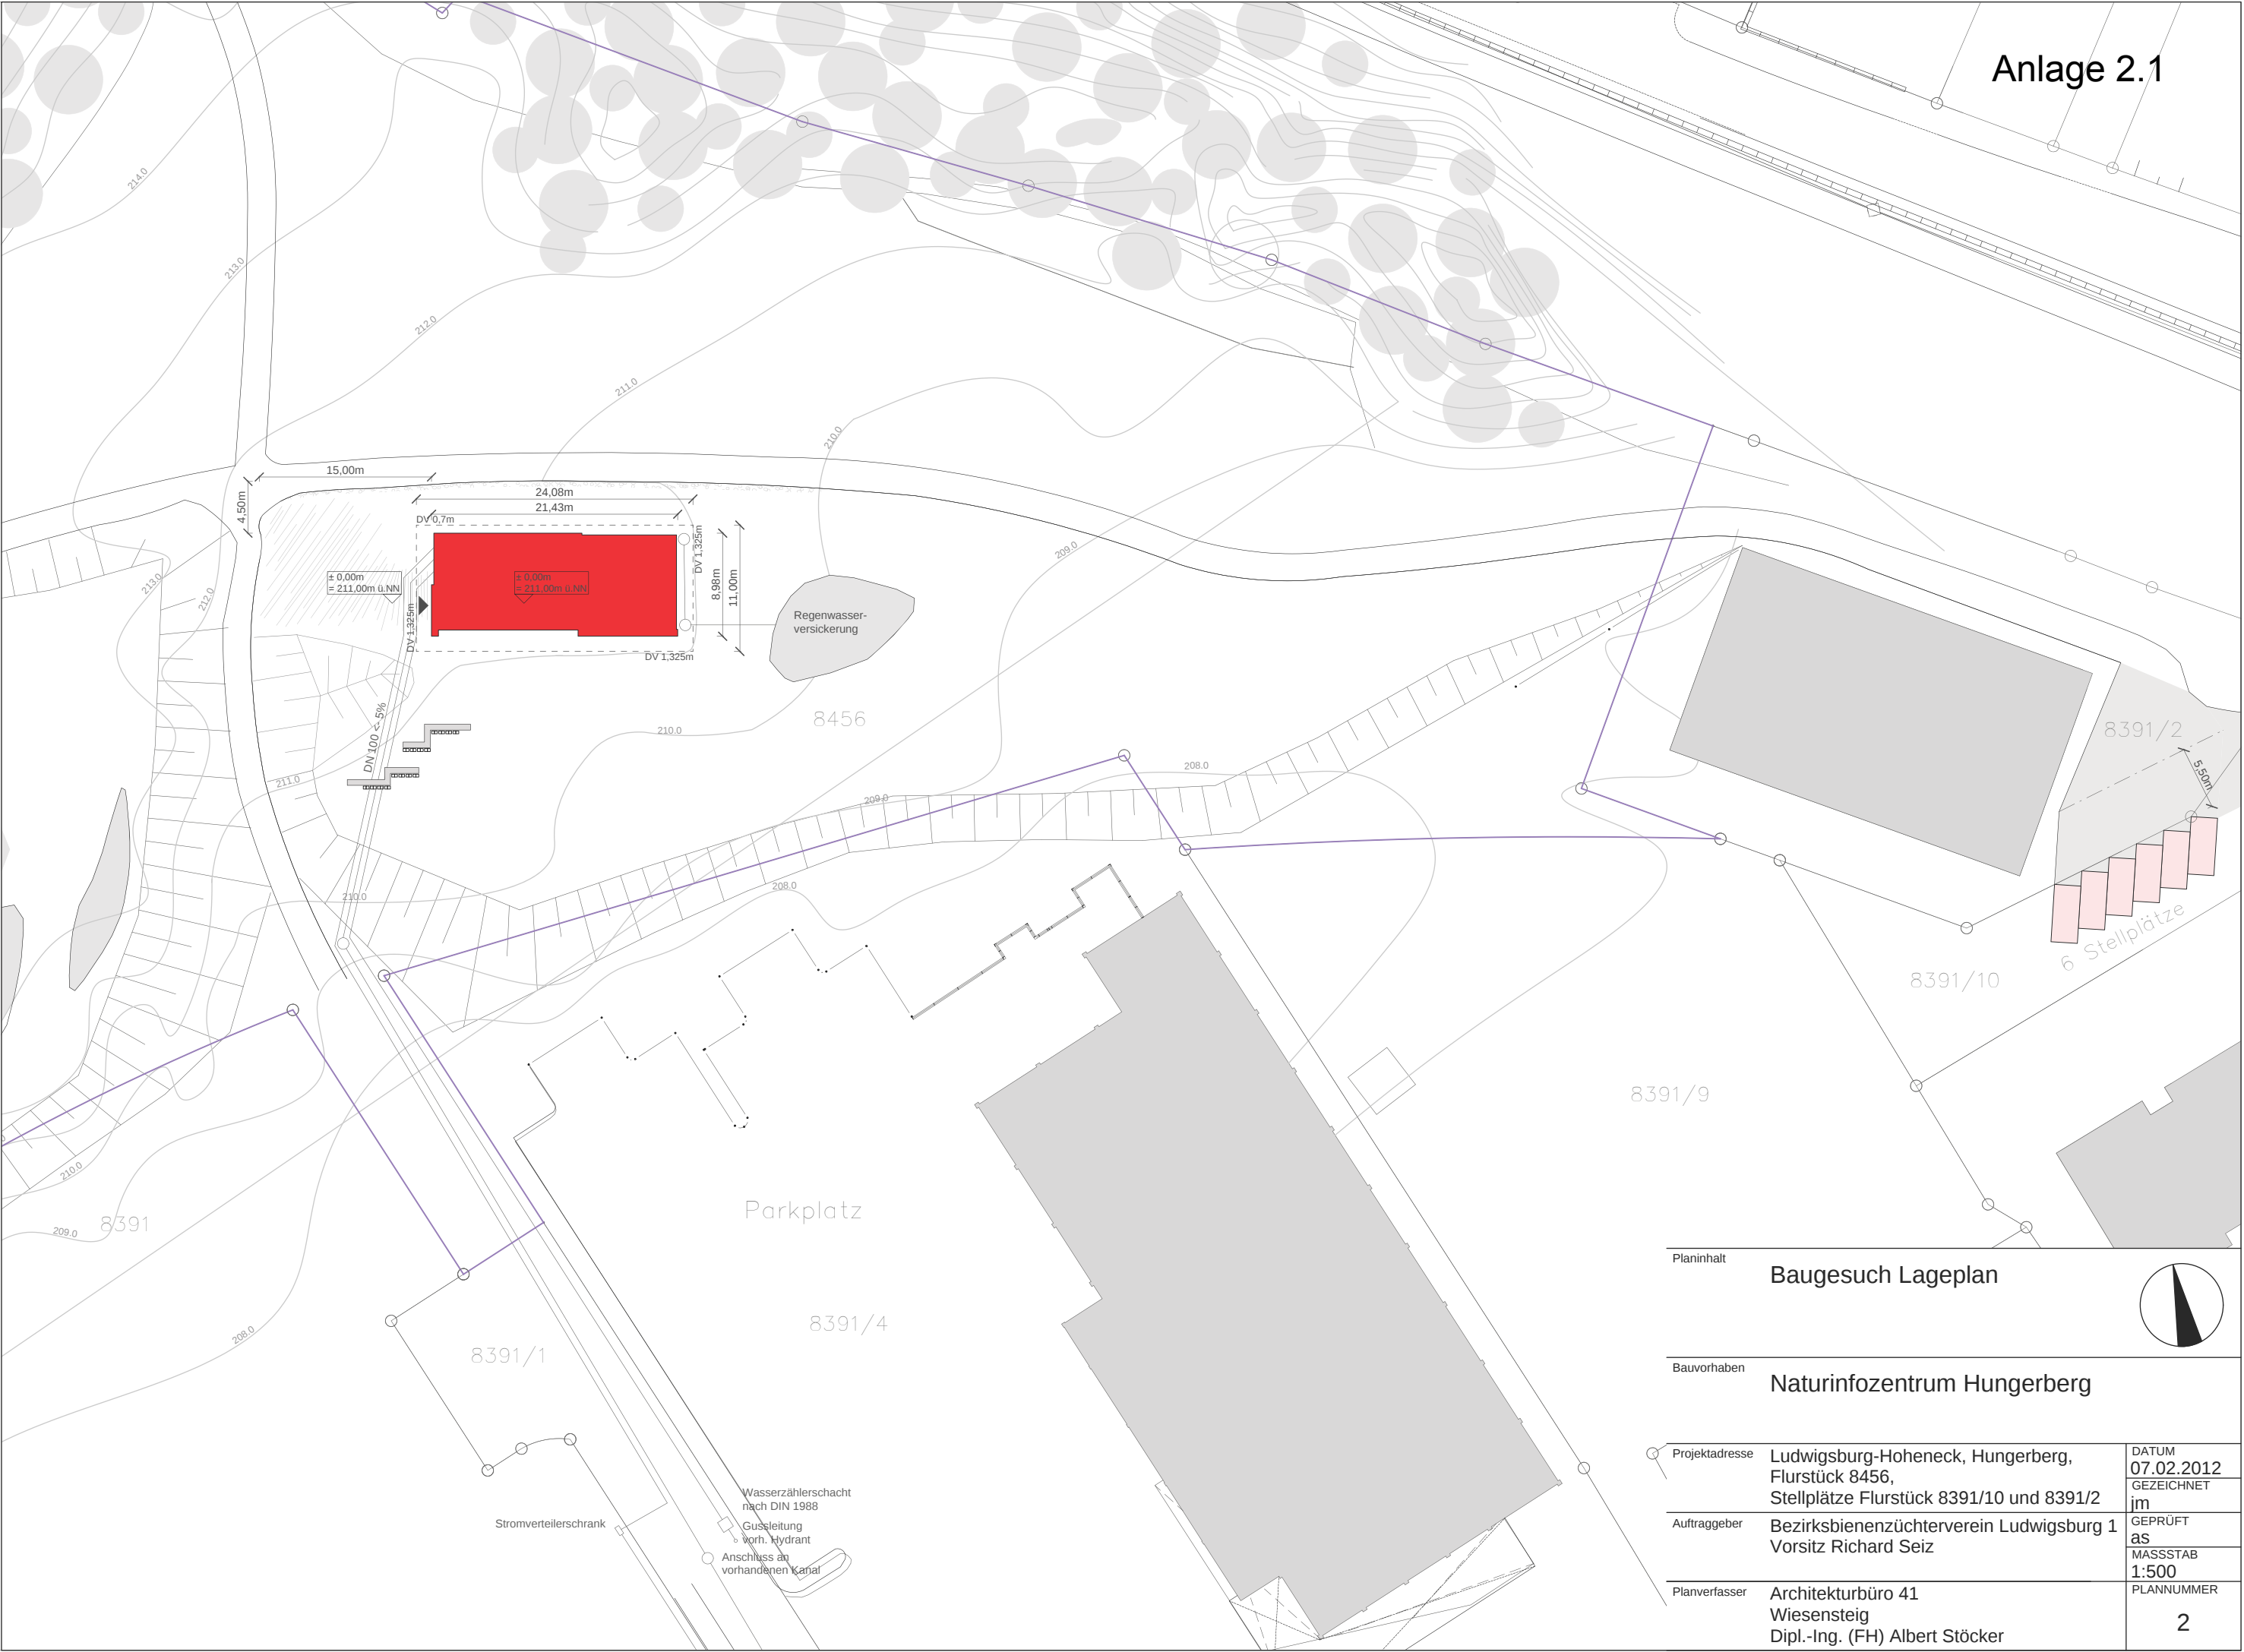

Planinhalt

Baugesuch Lageplan



Bauvorhaben

Naturinfozentrum Hungerberg

Projektadresse	Ludwigsburg-Hoheneck, Hungerberg, Flurstück 8456, Stellplätze Flurstück 8391/10 und 8391/2	DATUM	07.02.2012
		GEZEICHNET	jm
Auftraggeber	Bezirksbienenzüchterverein Ludwigsburg 1 Vorsitz Richard Seiz	GEPRÜFT	as
		MASSSTAB	1:500
Planverfasser	Architekturbüro 41 Wiesensteig Dipl.-Ing. (FH) Albert Stöcker	PLANNUMMER	2