


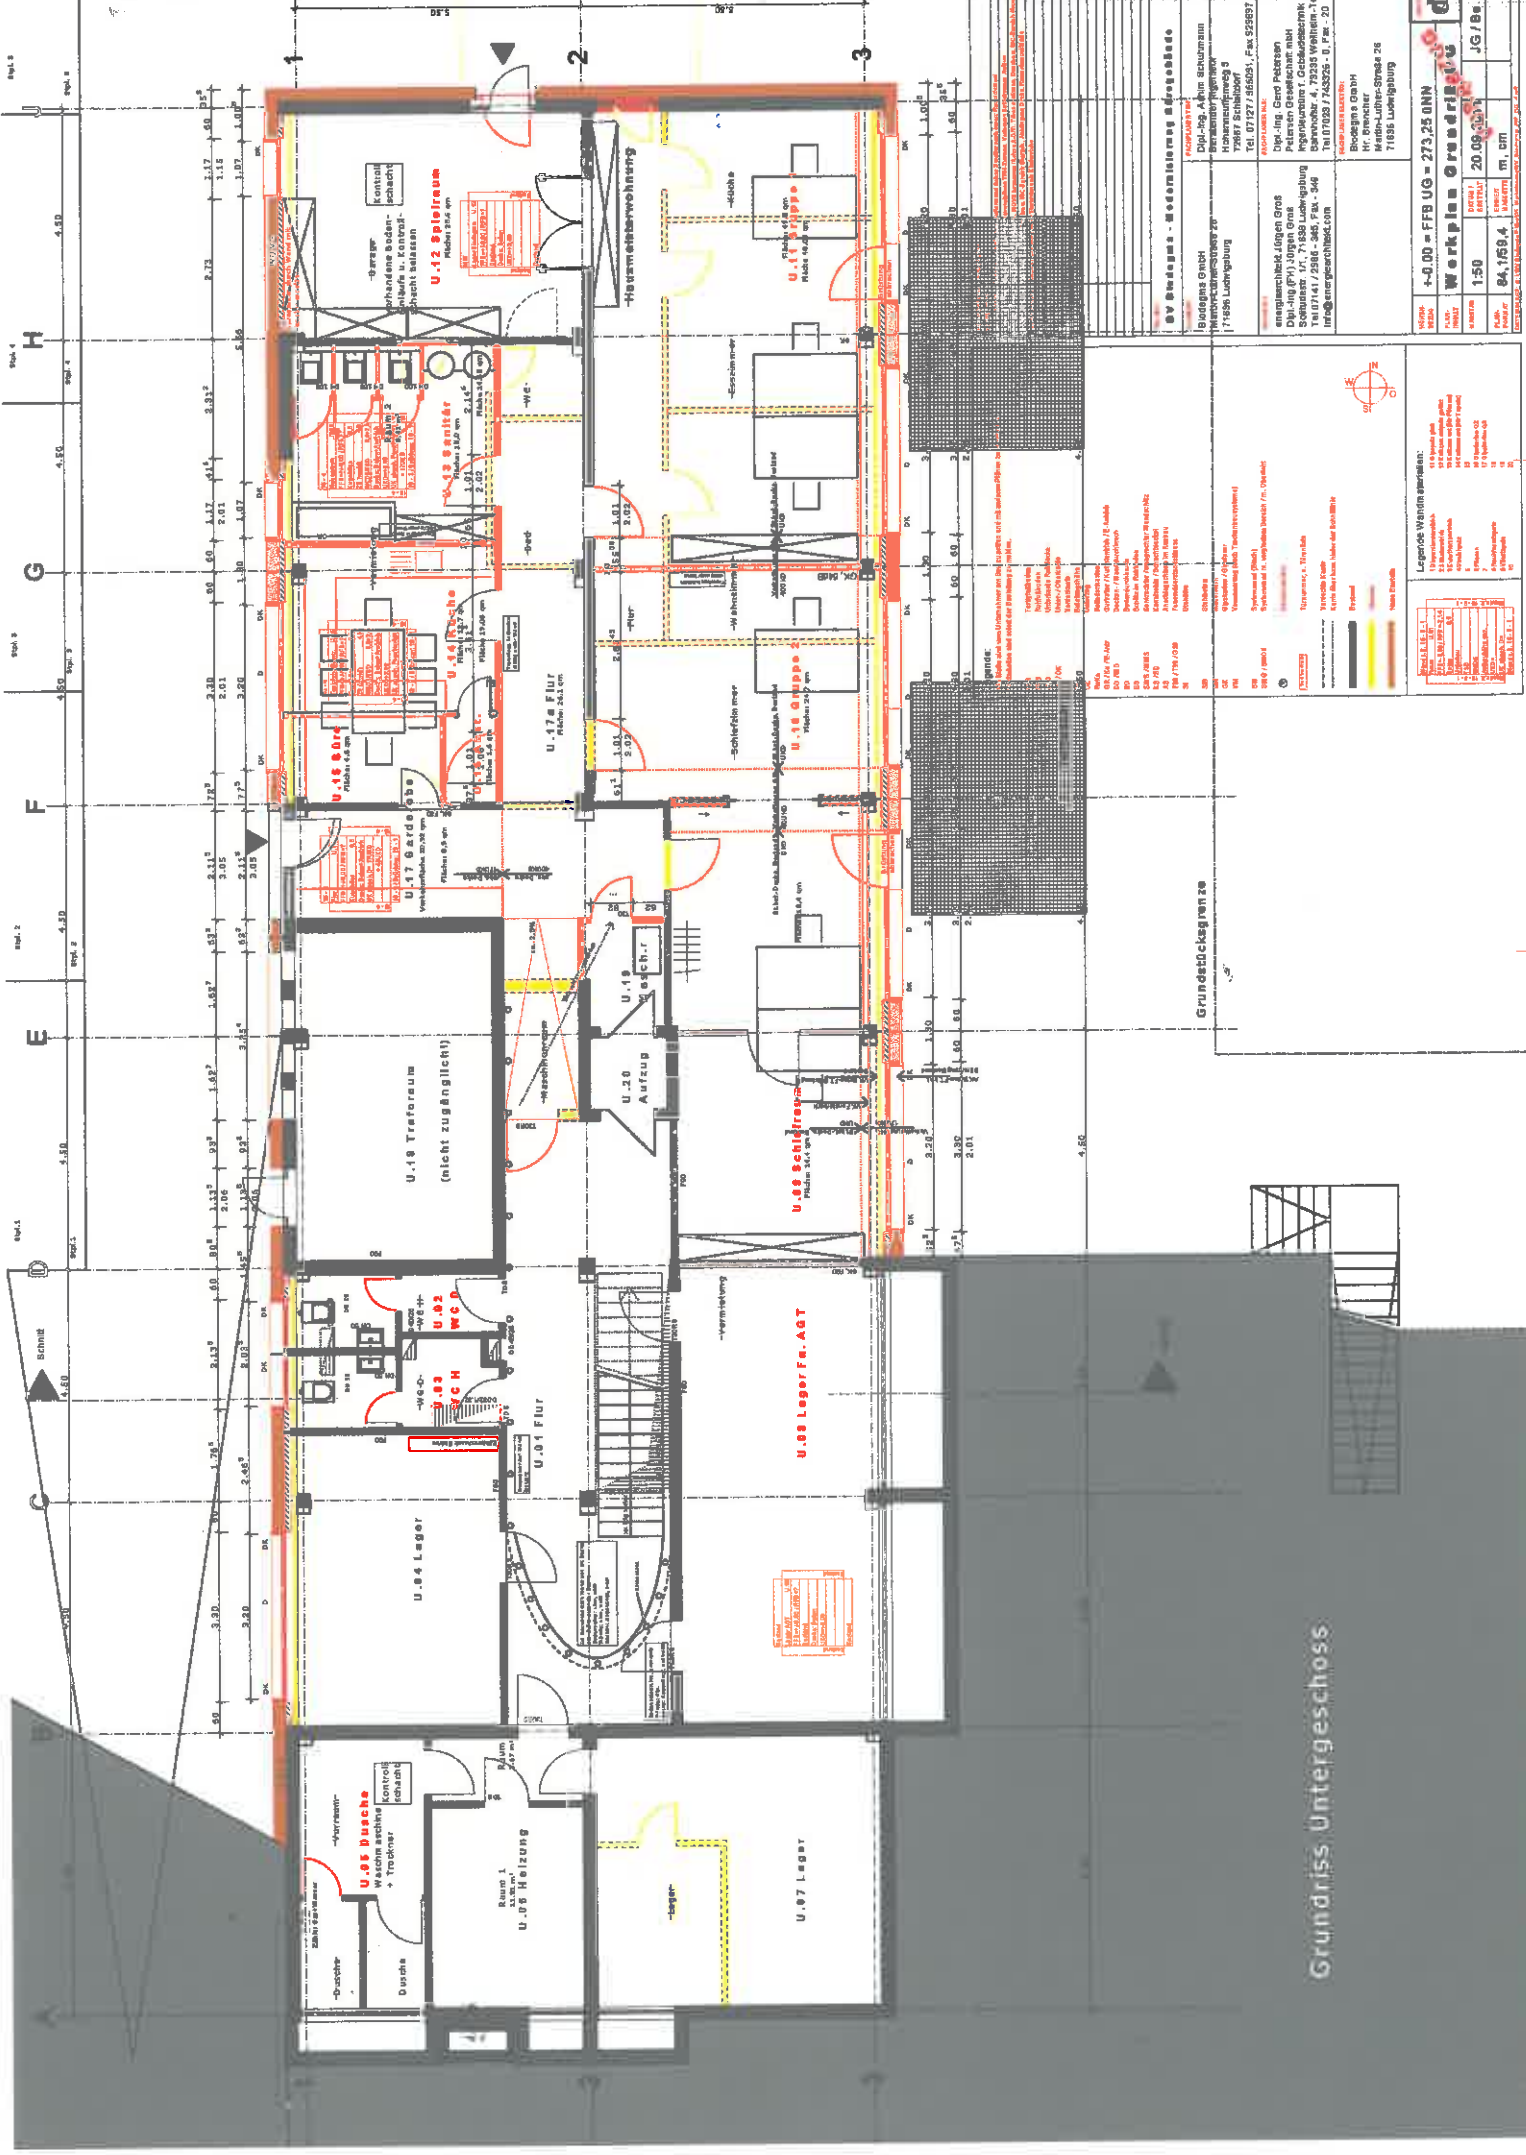

Grundriss Untergeschoss

Legende

