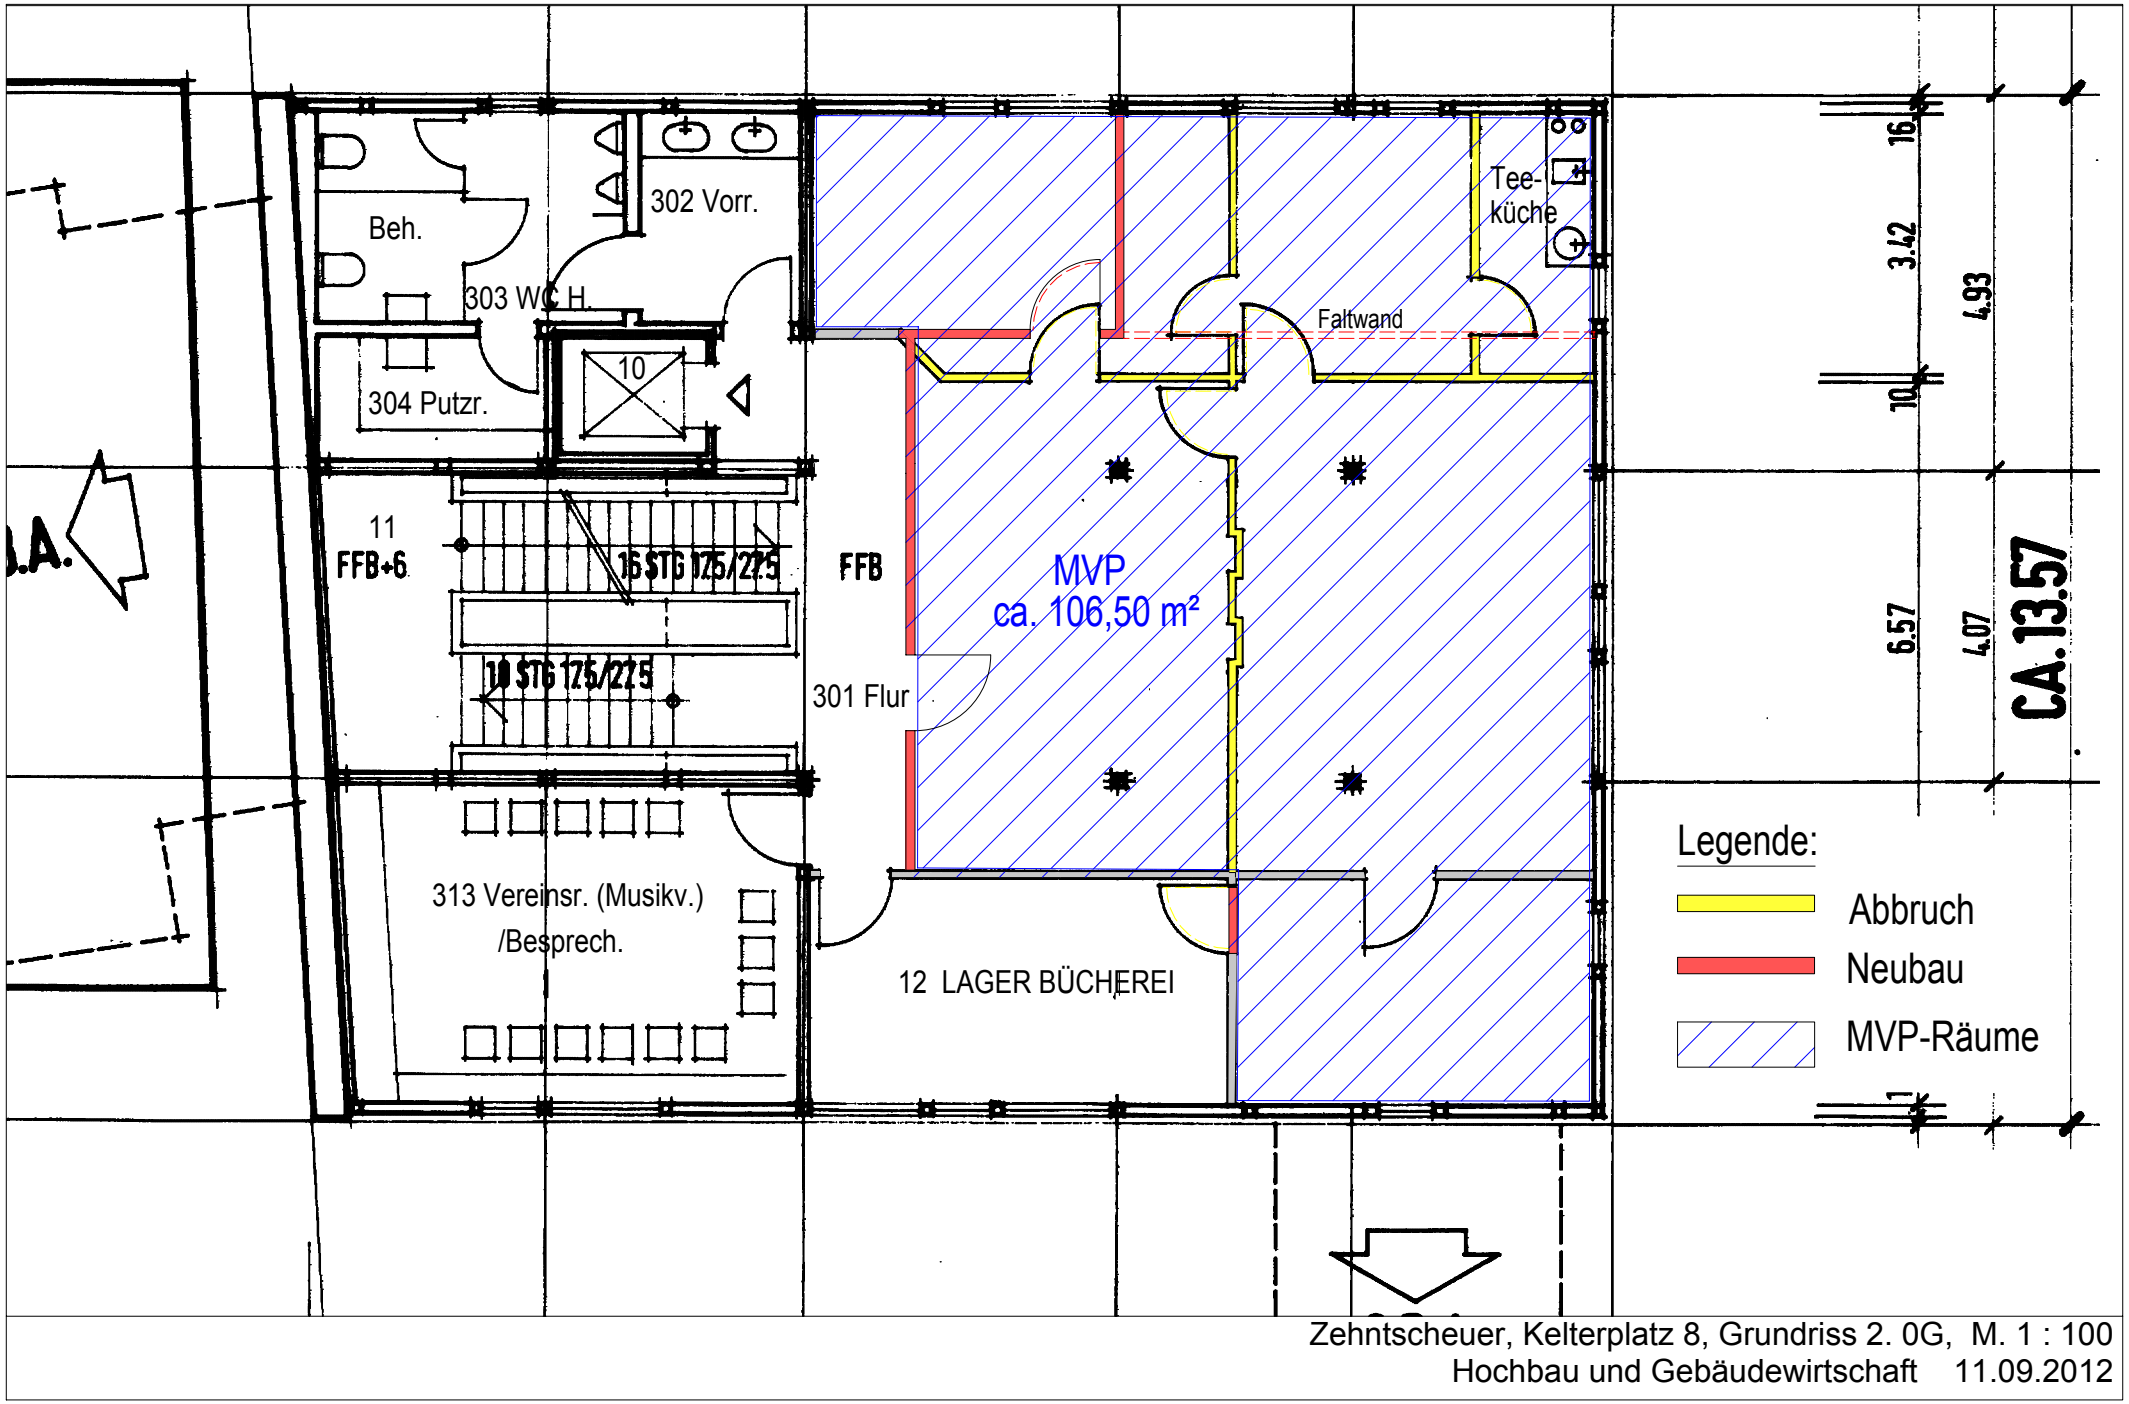

Zehntscheuer, Kelterplatz 8, Grundriss 2. 0G, M. 1 : 100
Hochbau und Gebäudewirtschaft 11.09.2012