Anlage 5

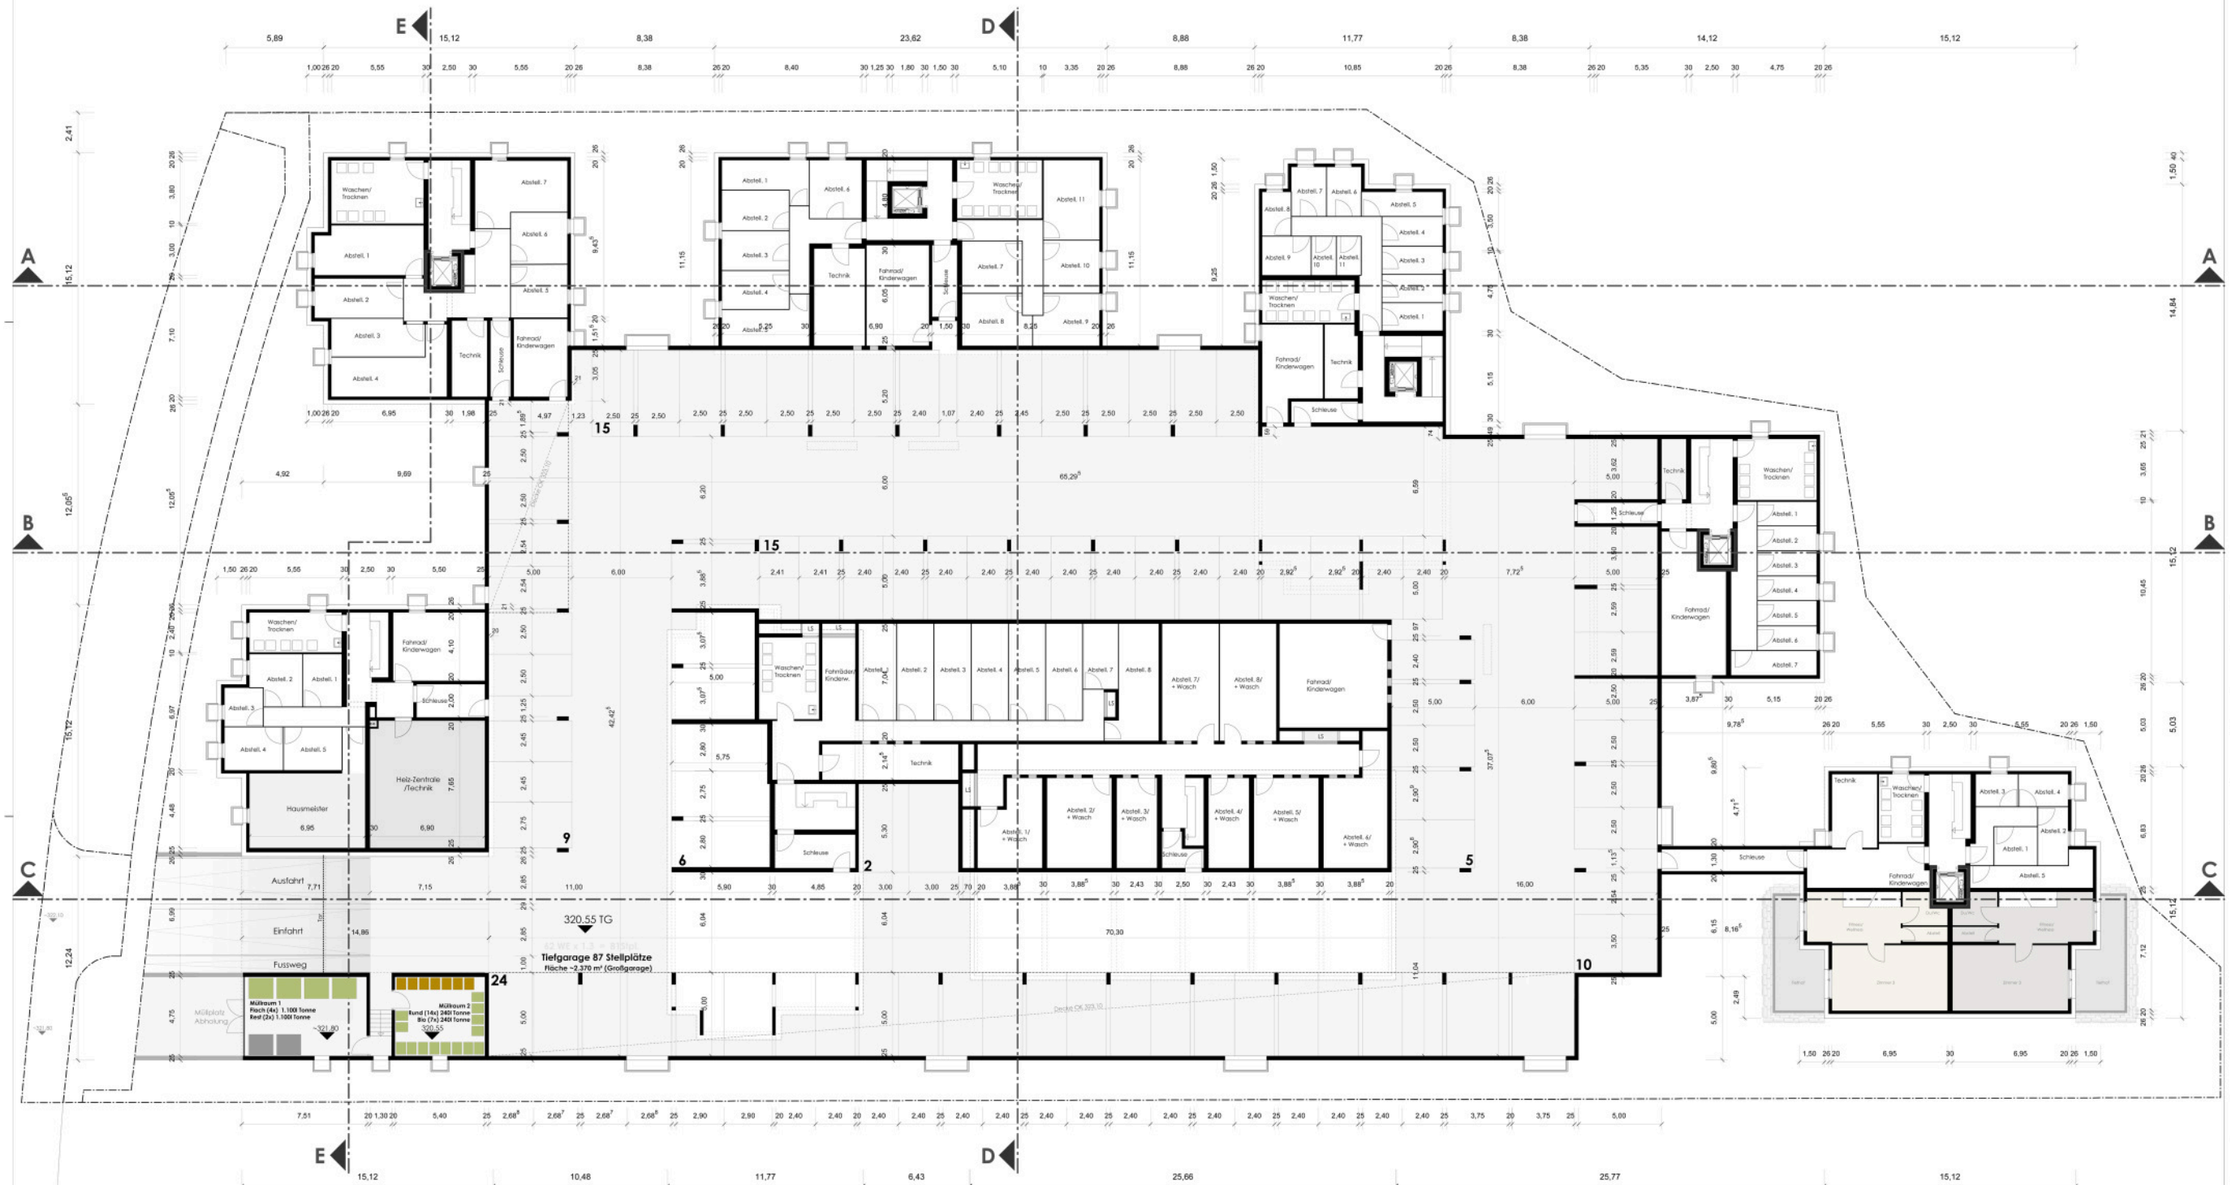

Anzahl Mülltonnen:

GRUNDLAGE 1: pro 41 m² Wohnfläche > 1 Person
Wohnfläche ca. 5.708 m² / 41 m² = 140 Personen

GRUNDLAGE 2: 2,25 Personen pro Wohneinheit
62 Wohneinheiten x 2,25 Personen = 140 Personen

Für **140 Personen** werden benötigt:
2 x 1.100 l Restmülltonnen (wöchentliche Leerung)
7 x 240 l Biomülltonnen (14-tägliche Leerung)
4 x 1.100 l Flachmülltonnen (14-tägliche Leerung)
14 x 240 l Rundmülltonnen (14-tägliche Leerung)
Angaben laut AVL - Tonnenkalkulator 12.12.2012

N

VORABZUG

K M B

Oberes Hoffeld - Pflugfelden
Neubau von 8 Mehrfamilienhäusern mit 62 Wohneinheiten und Tiefgarage in Eglosheimer Straße, Ludwigsburg — Projekt

Pflugfelder Planen und Bauen GmbH & Co.KG
Solitudestraße 49
71638 Ludwigsburg — Bauherr

PFLUGFELDER

Datum/ Unterschrift : — Vertreter

Datum/ Unterschrift : — Architekt

BAUANTRAG
Untergeschoss — Planinhalt

Bearbeiter :	DZ	Maßstab :	1:100
Gezeichnet :	DZ	Grösse :	1540/841
Projekt-Nr. :	L-1401	Datum :	**14.03.2013**
Plan-Nr. :	3-U1-04	Geprüft :	