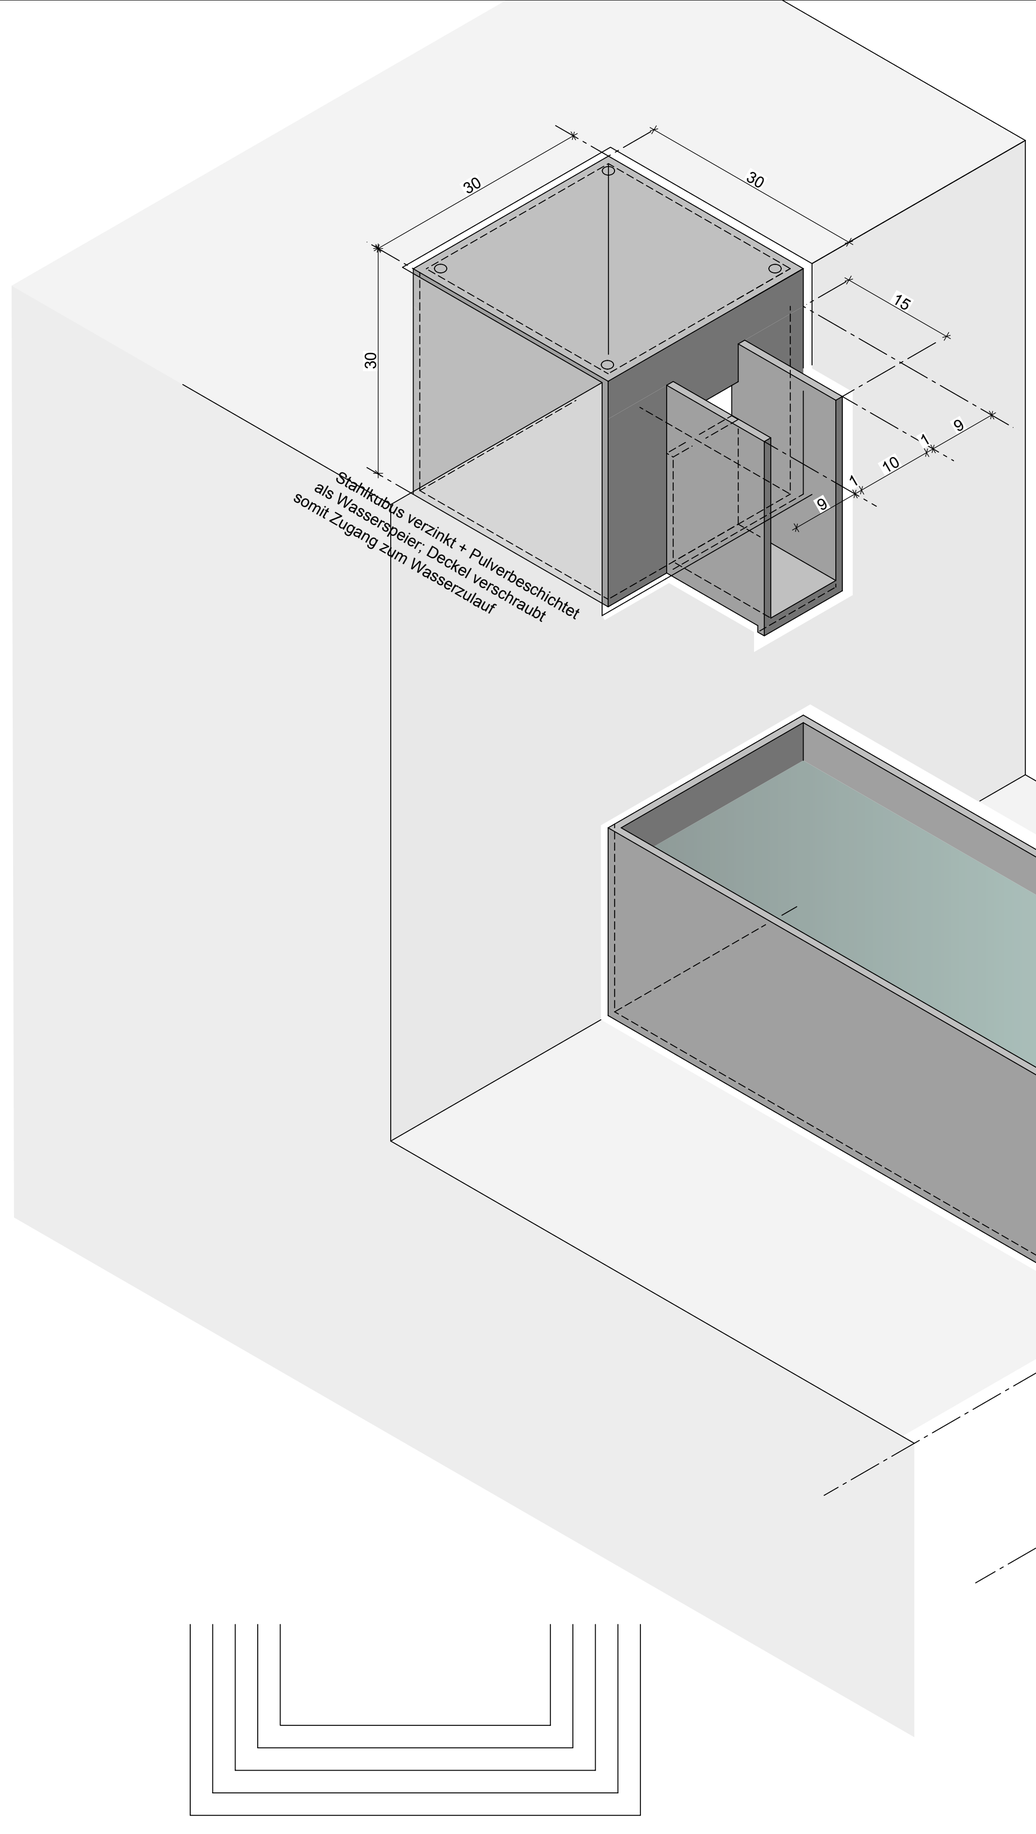

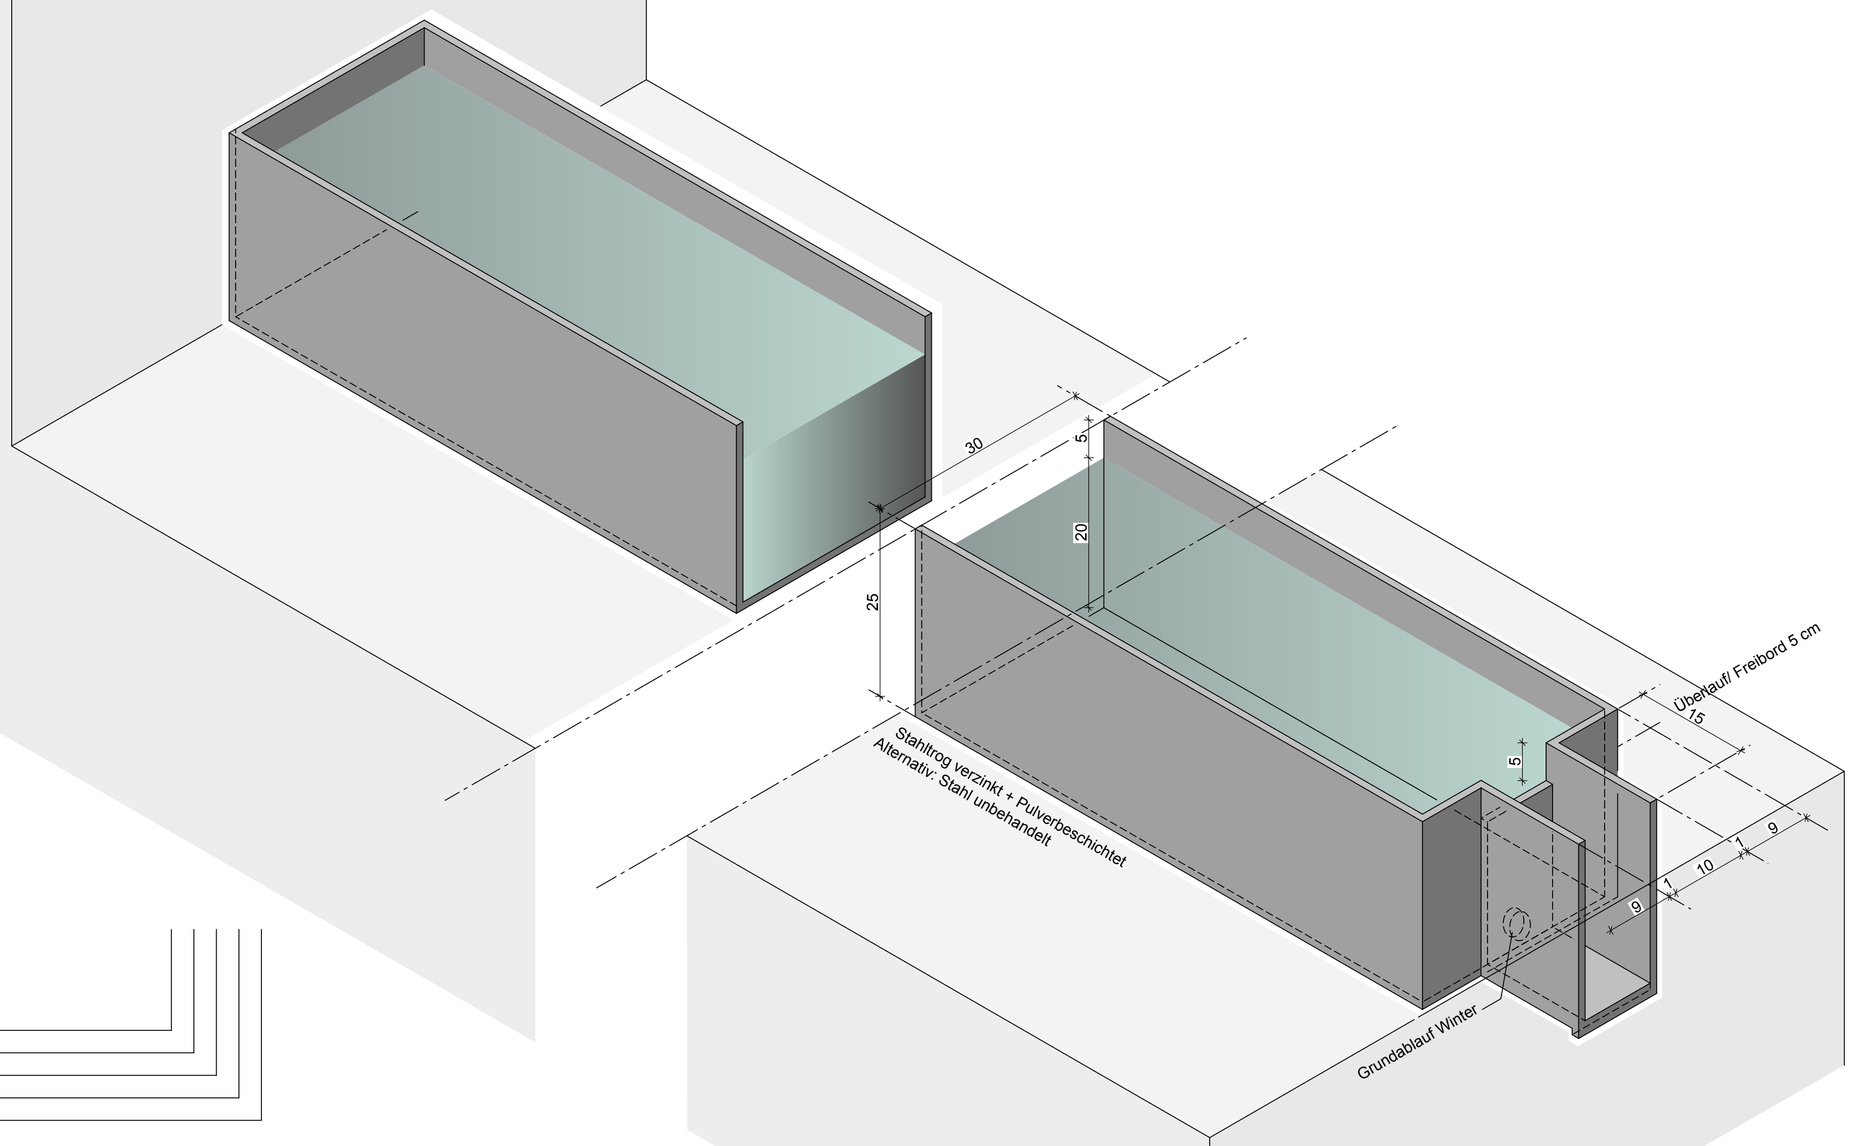

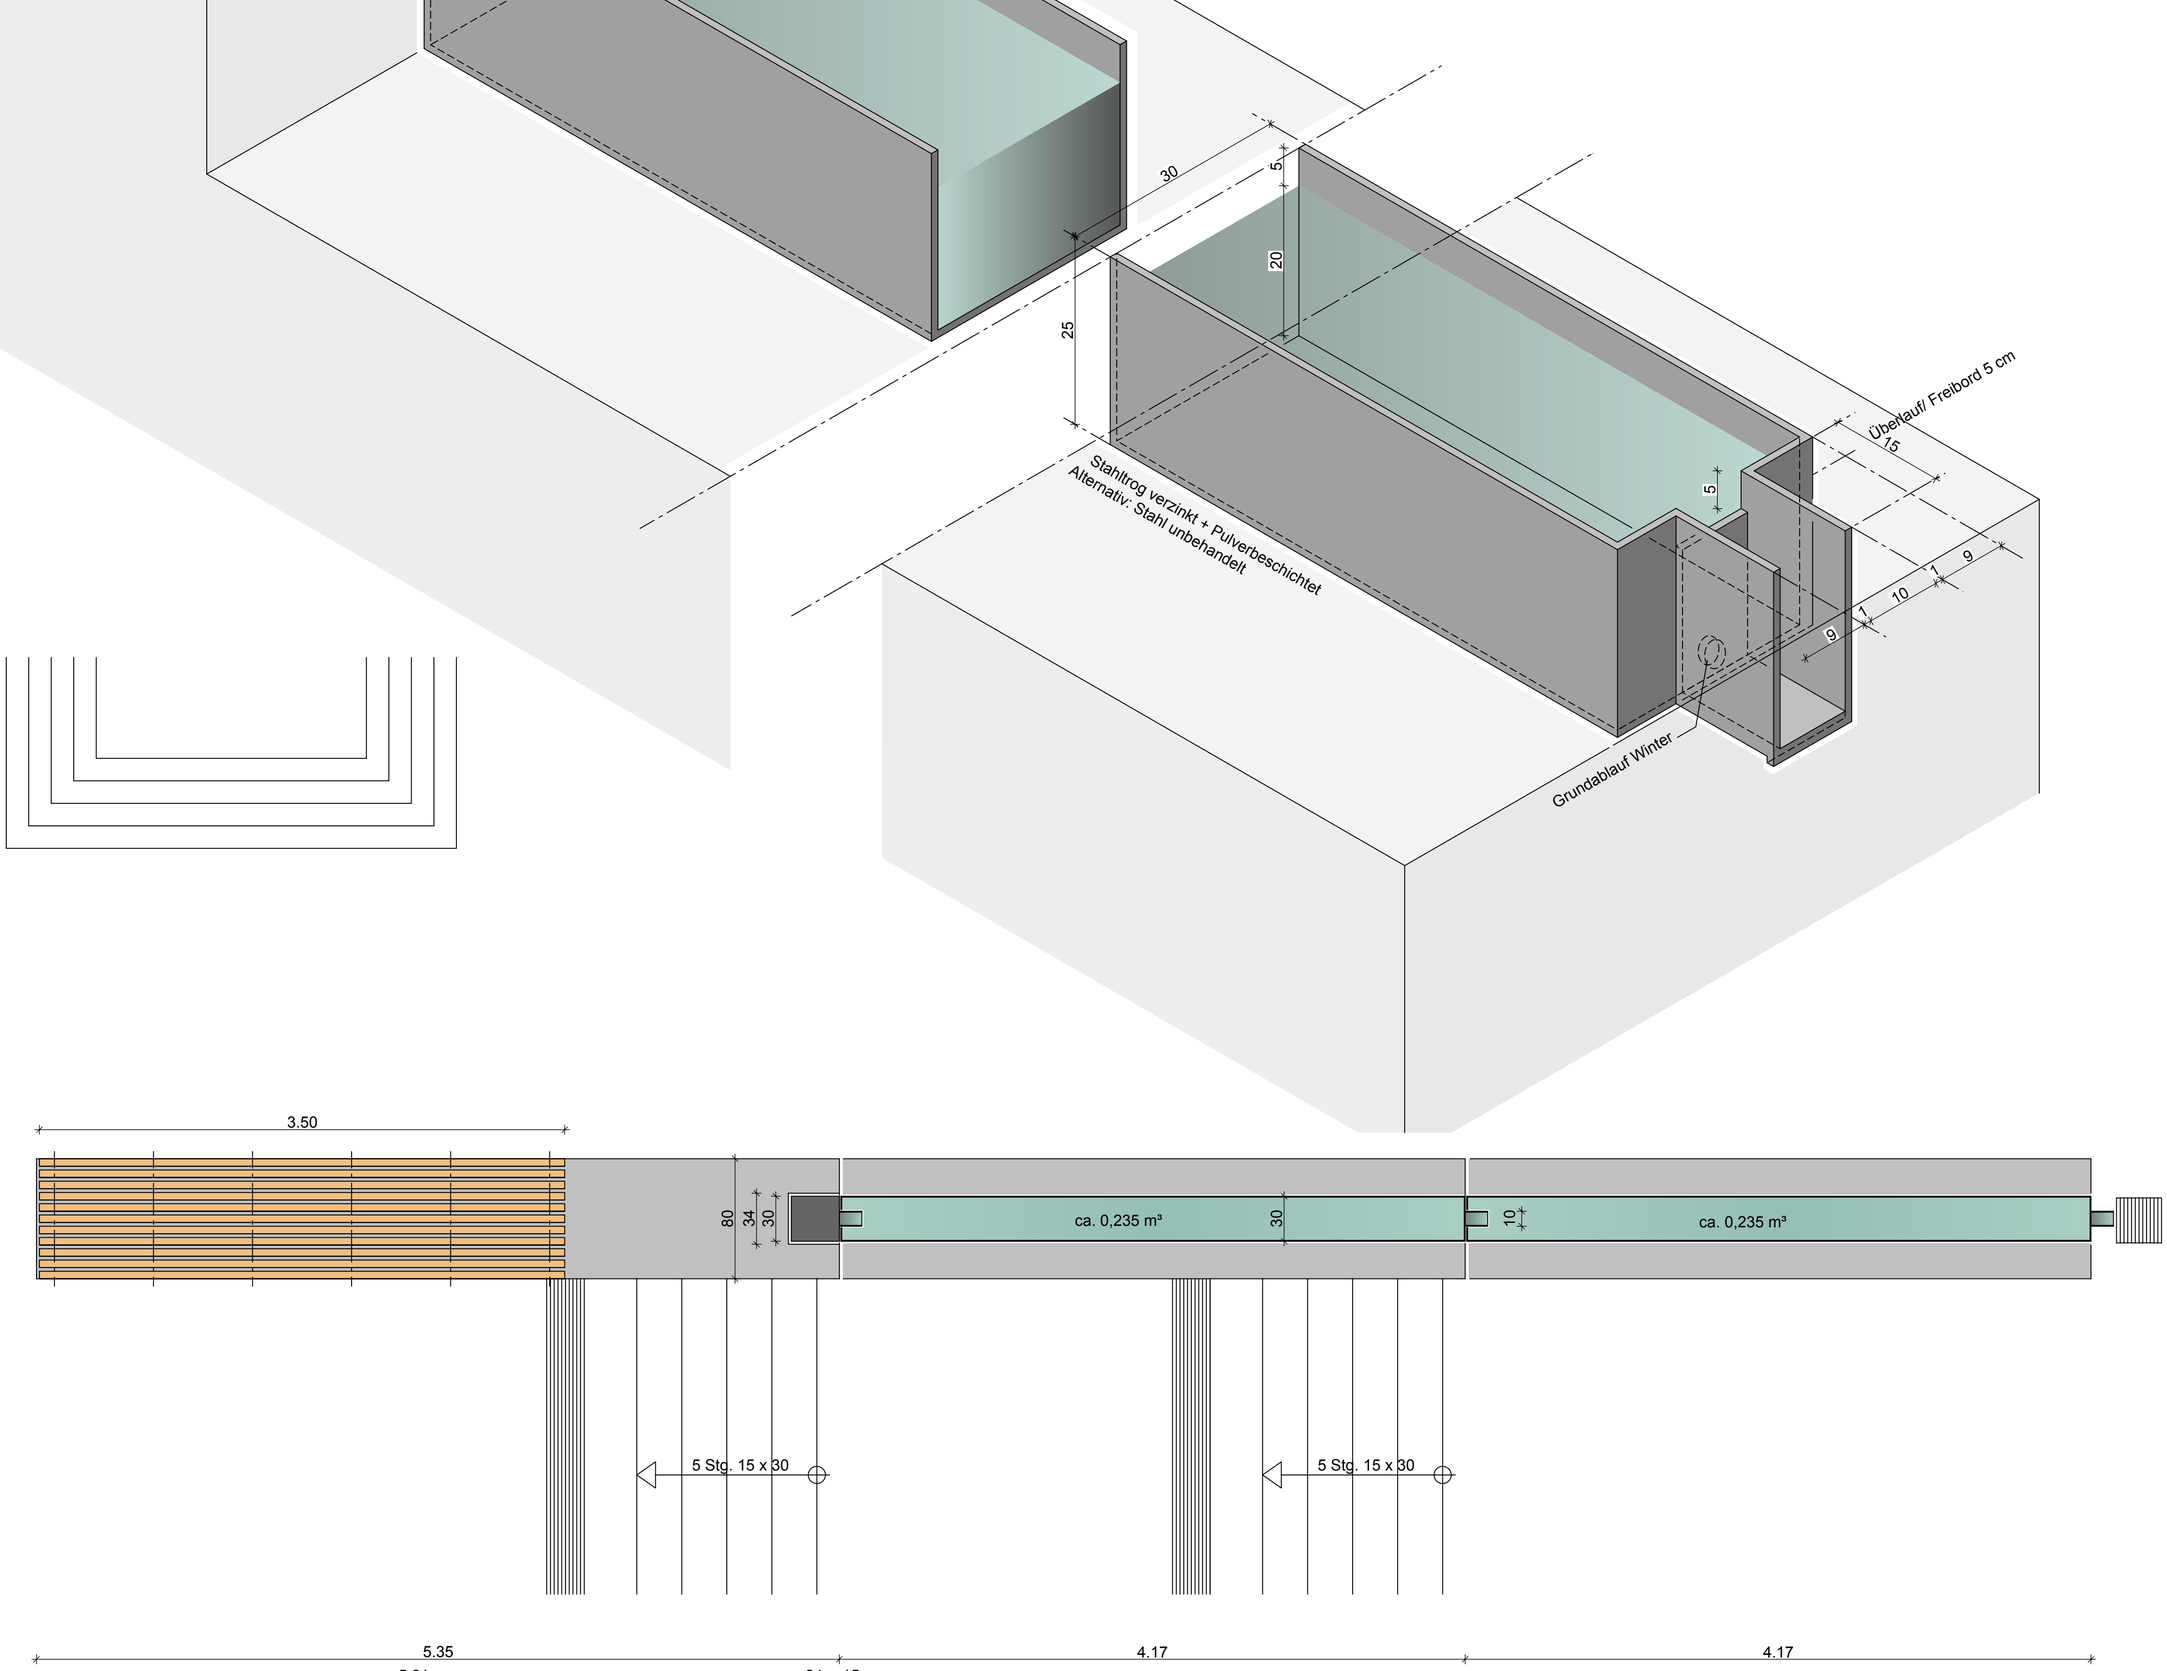

STADT LUDWIGSBURG

BRUNNENENTWURF RATHAUSPLATZ IM STADTTEIL NECKARWEIHINGEN

HHL ARCHITEKTEN

M 1: 25/ 5

17.06.2013