


2717/1

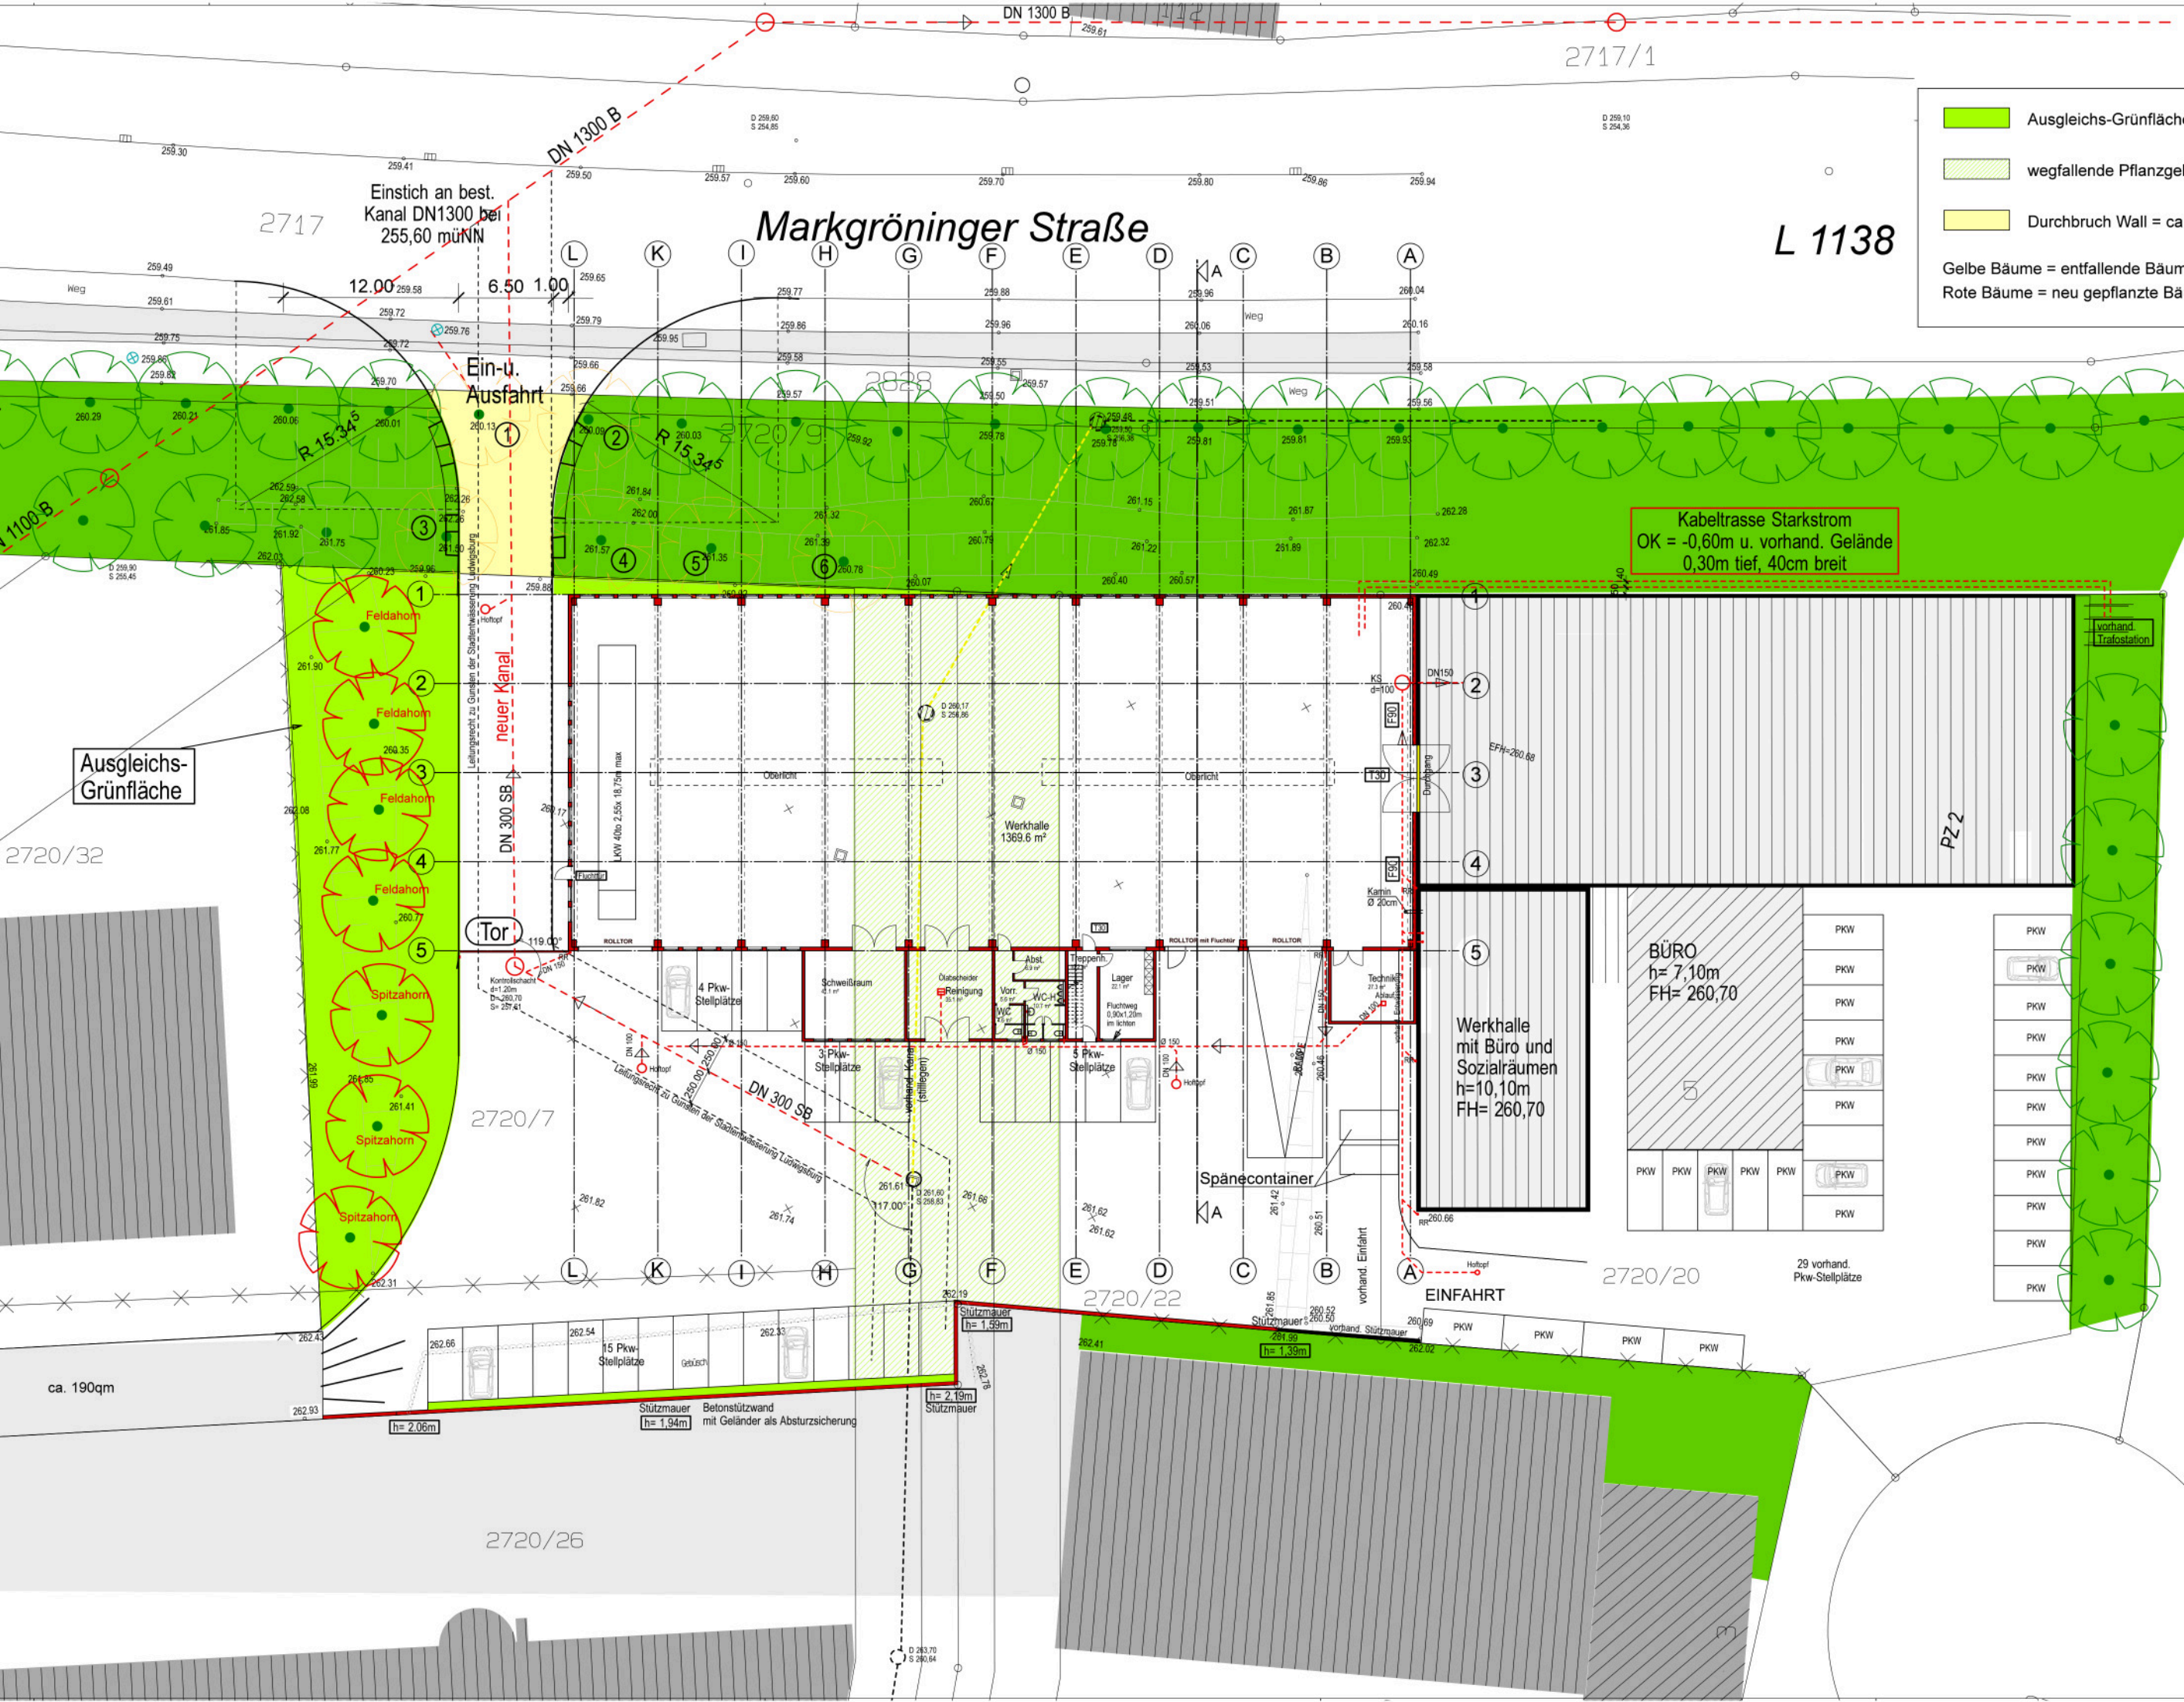


Ausgleichs-Grünfläche = ca. 500qm

wegfallende Pflanzgebotfläche = ca. 717qm

Durchbruch Wall = ca. 94qm

Gelbe Bäume = entfallende Bäume
Rote Bäume = neu gepflanzte Bäume

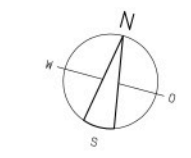

BAUVORHABEN:
NEUBAU EINER WERKHALLE
HUNDSHALDE
Flst.-Nr. 2720/7 + 2720/22
71634 LUDWIGSBURG

BAUHERR:
FIRMA
WERNER WEINMÜLLER
VERPACKUNGSGESELLSCHAFT
KUSATSSTR. 4
74321 BIETIGHEIM
ANERKANT. , DEN

ARCHITEKT:
ARCHITEKTURBÜRO
HORST RICHTER DIPL. ING.
JAHNSTRASSE 10
D - 73760 OSTFILDERN-SCHARNHAUSEN
TEL: 07158-63351
FAX: 07158-67762
GEFERTIGT: SCHARNHAUSEN, DEN 27.02.2014

| | |
|--------------|-----------|
| MASSTAB: | PLAN-NR.: |
| 1 : 200 | 01.01 |
| PLANTITEL: | INDEX: |
| ENTWÄSSERUNG | |

Ausgleichs-Grünfläche

L 1138

Markgröninger Straße

Einstich an best. Kanal DN1300 bei 255,60 müNN

Kabeltrasse Starkstrom
OK = -0,60m u. vorhand. Gelände
0,30m tief, 40cm breit

BÜRO
h=7,10m
FH=260,70

Werkhalle mit Büro und Sozialräumen
h=10,10m
FH=260,70

Werkhalle
1369,6 m²

Ein- u. Ausfahrt

Tor

EINFAHRT

ca. 190qm

2720/26


2720/22

2720/20

2717

2720/32

2720/7

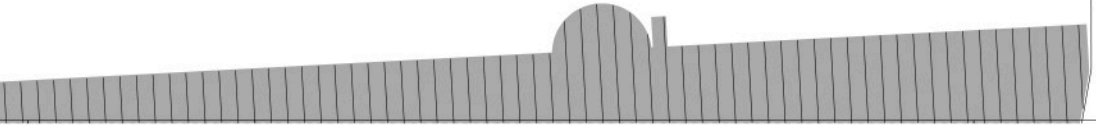

Stützmauer h=1,94m Betonstützwand mit Geländer als Absturzsicherung


Stützmauer h=1,39m








