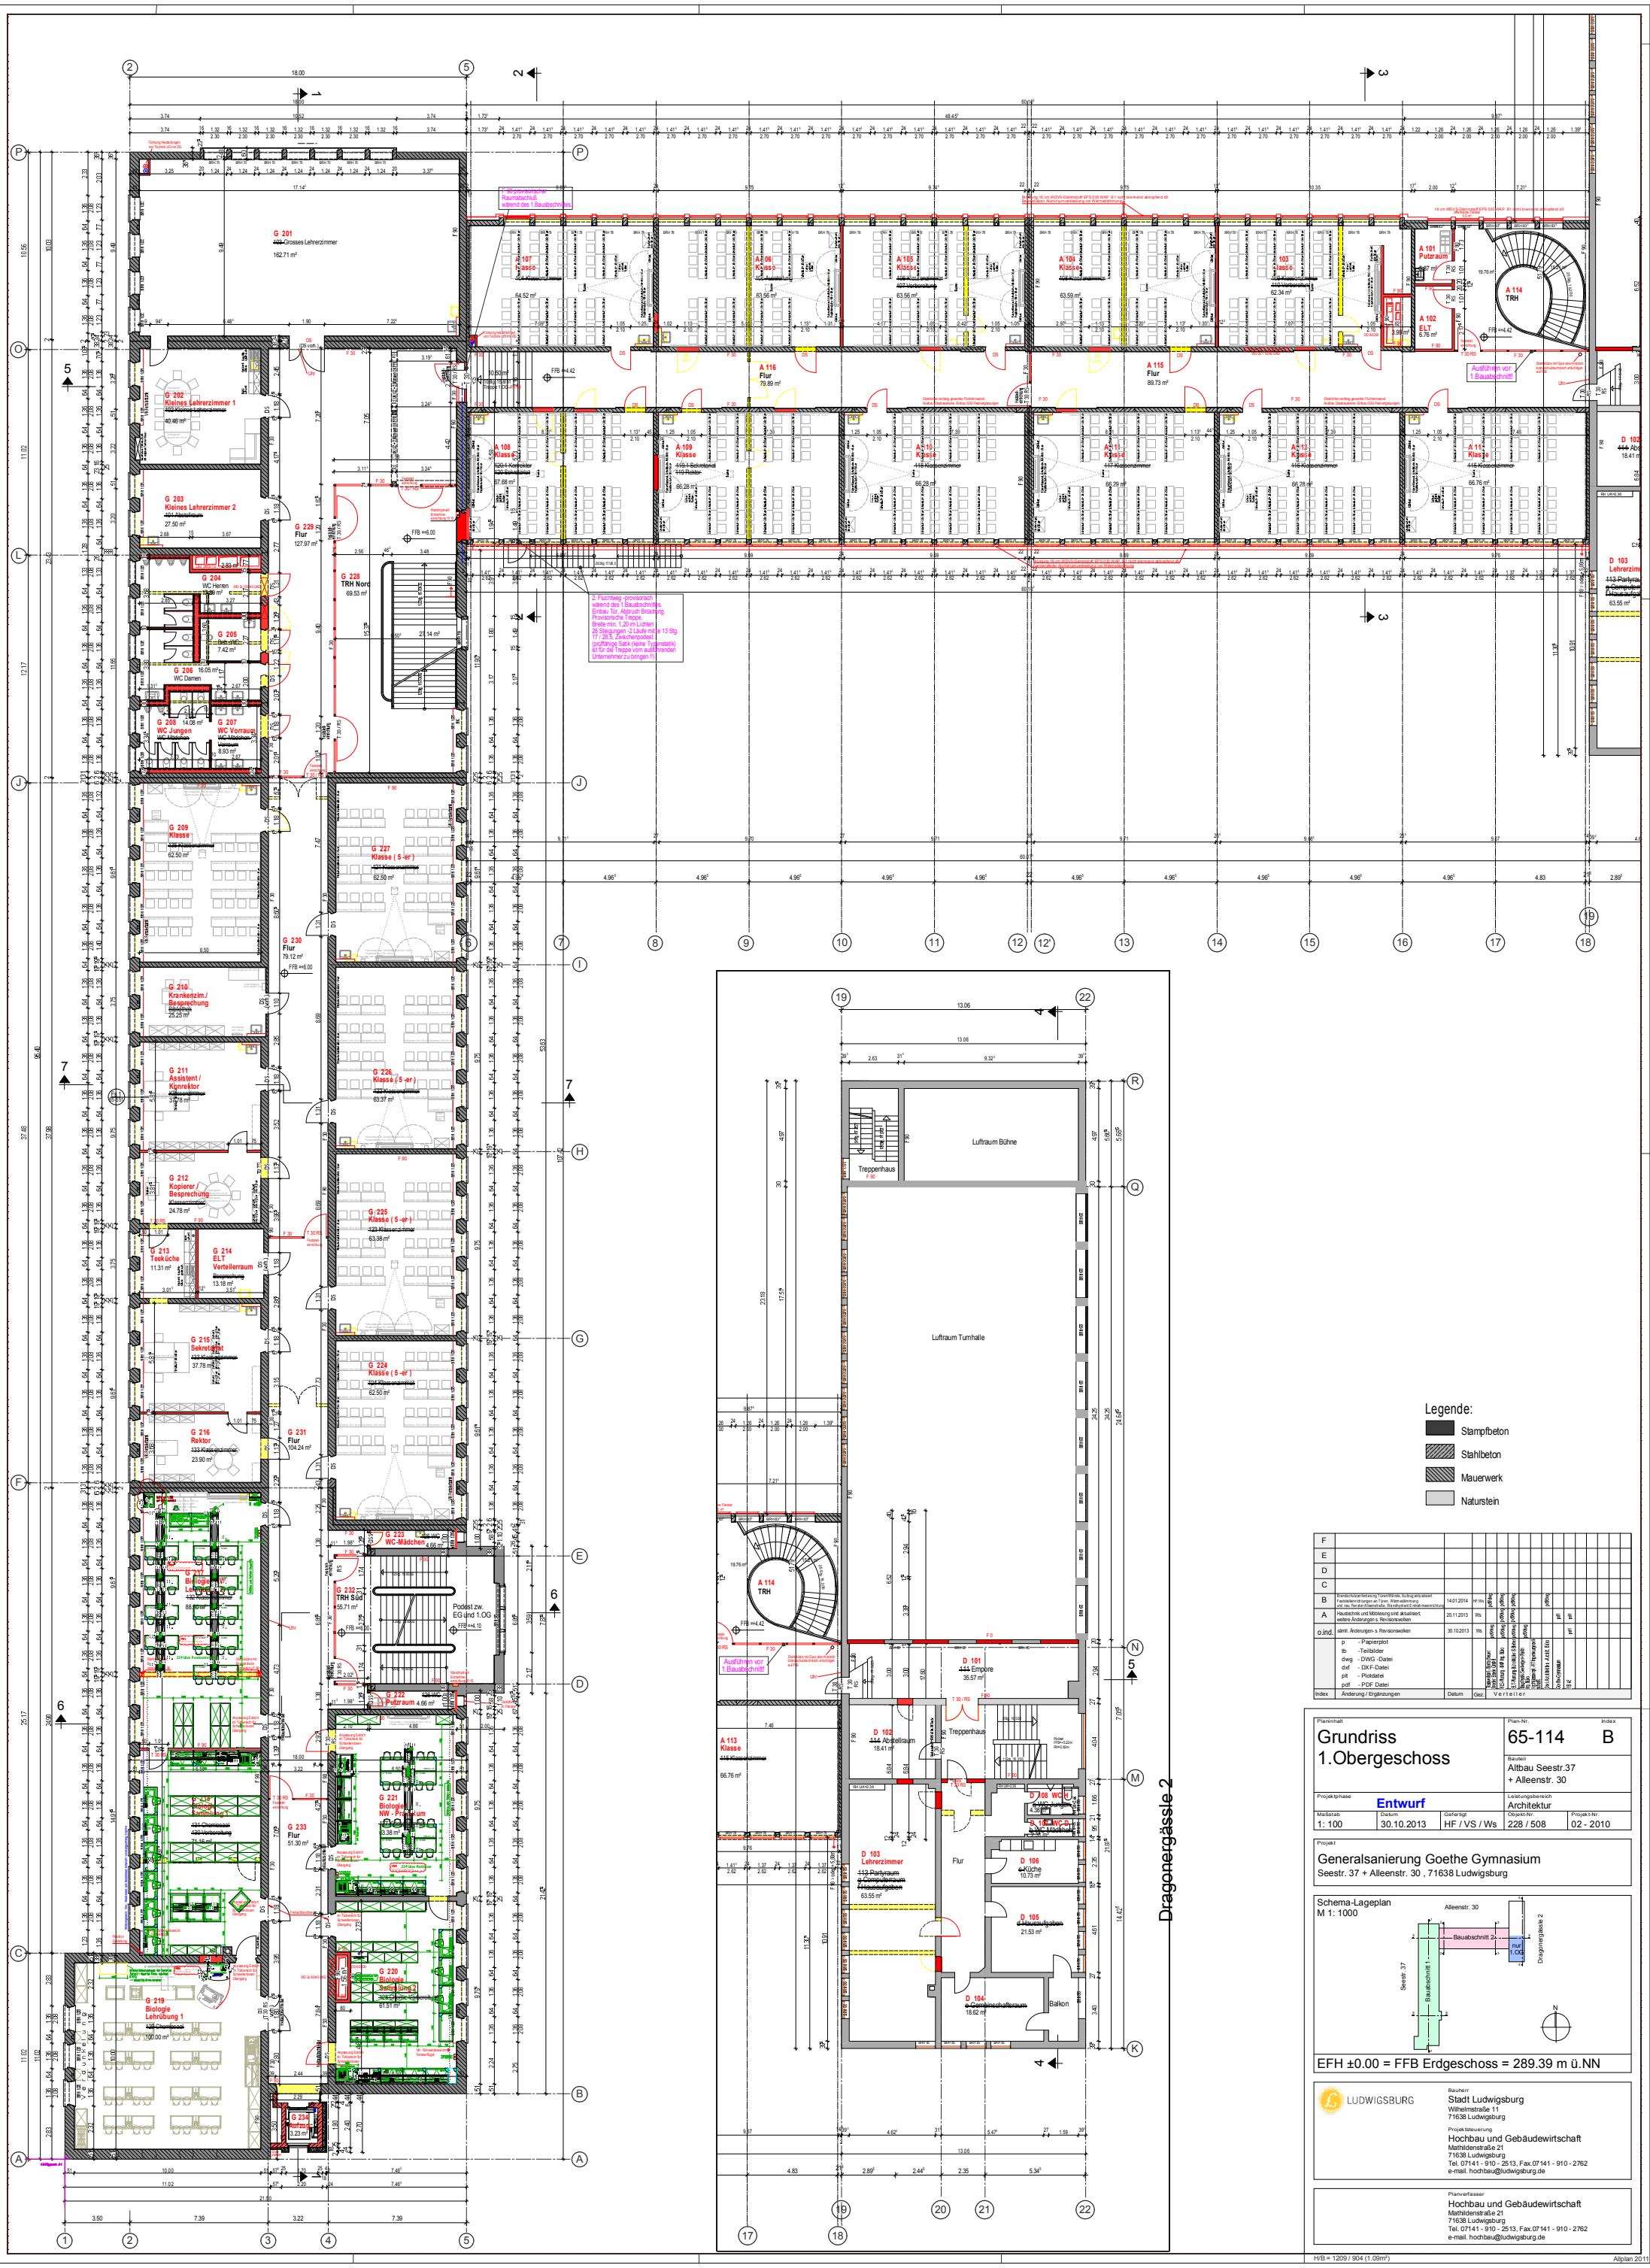

Legende:

- Stampfbeton
- Stahlbeton
- Mauerwerk
- Naturstein

Index	Änderung / Ergänzungen	Datum	Gez.	Verteiler
F				
E				
D				
C				
B	Brandschutzverbesserung Türen/Wände, Aufzug aktualisiert, Feststellvorrichtungen an Türen, Wärmedämmung und neu Fenster Alleenstraße, Wandhydrant Erdgeschosserschließung	14.01.2014	HF / Ws	pdf/dwg
A	Haustechnik und Möblierung sind aktualisiert, weitere Änderungen s. Revisionswolken	20.11.2013	Ws	pdf/dwg, pdf/dwg, pdf/dwg,