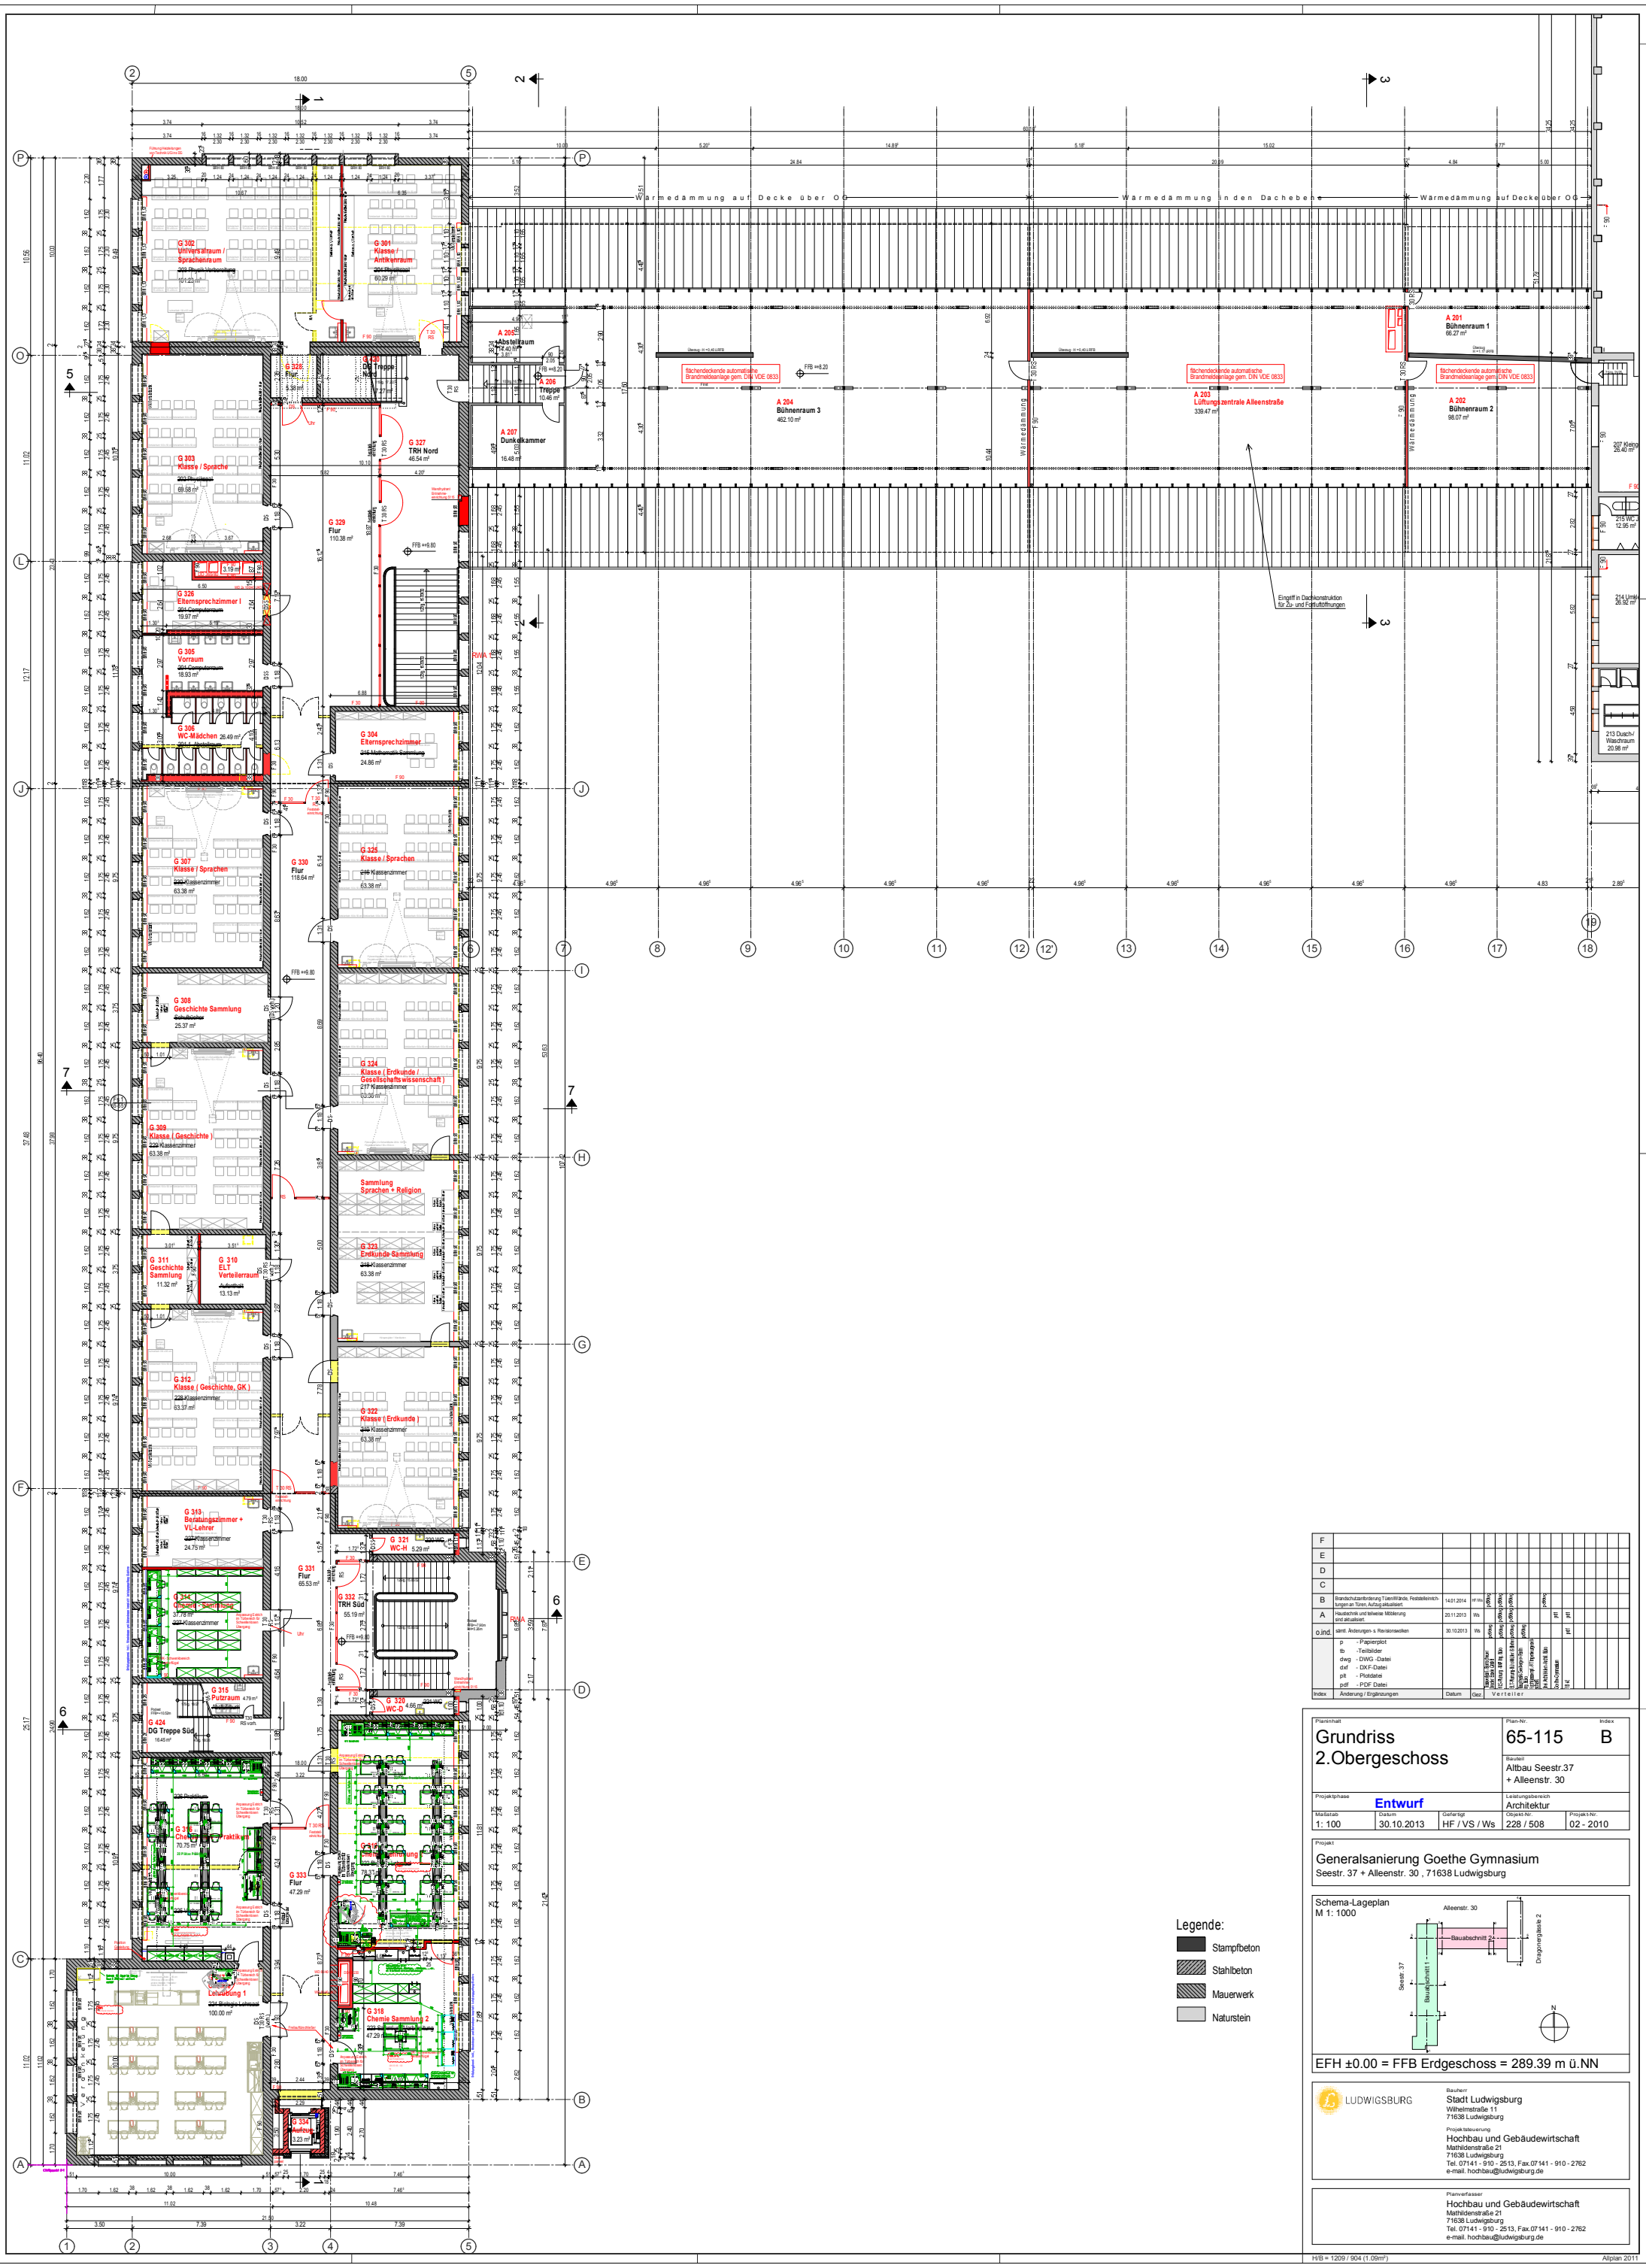

Index	Änderung / Ergänzungen	Datum	Gez.
F			
E			
D			
C			
B	Brandschutzanbringung Türen/Wände. Feststellanlagen nachtungen an Türen, Aufzug aktualisiert.	14.01.2014	HF/Ws
A	Haustechnik und teilweise Möblierung sind aktualisiert.	20.11.2013	Ws
o.Ind.	sämtl. Änderungen s. Revisionswolken	30.10.2013	Ws

Verteiler: p - Papierplot; tb - Teilbilder; dwg - DWG -Datei; dxf - DXF-Datei; plt - Plotdatei; pdf - PDF Datei

Planinhalt: **Grundriss 2.Obergeschoss**

Plan-Nr.: **65-115** Index: **B**

Bauteil: Altbau Seestr.37 + Alleenstr. 30

Projektphase: **Entwurf**

Leistungsbereich: Architektur

Maßstab	Datum	Gefertigt	Objekt-Nr.	Projekt-Nr.
1: 100	30.10.2013	HF / VS / Ws	228 / 508	02 - 2010

Projekt: **Generalsanierung Goethe Gymnasium**
Seestr. 37 + Alleenstr. 30 , 71638 Ludwigsburg

Schema-Lageplan M 1: 1000

EFH ±0.00 = FFB Erdgeschoss = 289.39 m ü.NN

Bauherr
Stadt Ludwigsburg
Wilhelmstraße 11
71638 Ludwigsburg

Projektsteuerung
Hochbau und Gebäudewirtschaft
Mathildenstraße 21
71638 Ludwigsburg
Tel. 07141 - 910 - 2513, Fax.07141 - 910 - 2762
e-mail. hochbau@ludwigsburg.de

Planverfasser
Hochbau und Gebäudewirtschaft
Mathildenstraße 21
71638 Ludwigsburg
Tel. 07141 - 910 - 2513, Fax.07141 - 910 - 2762
e-mail. hochbau@ludwigsburg.de