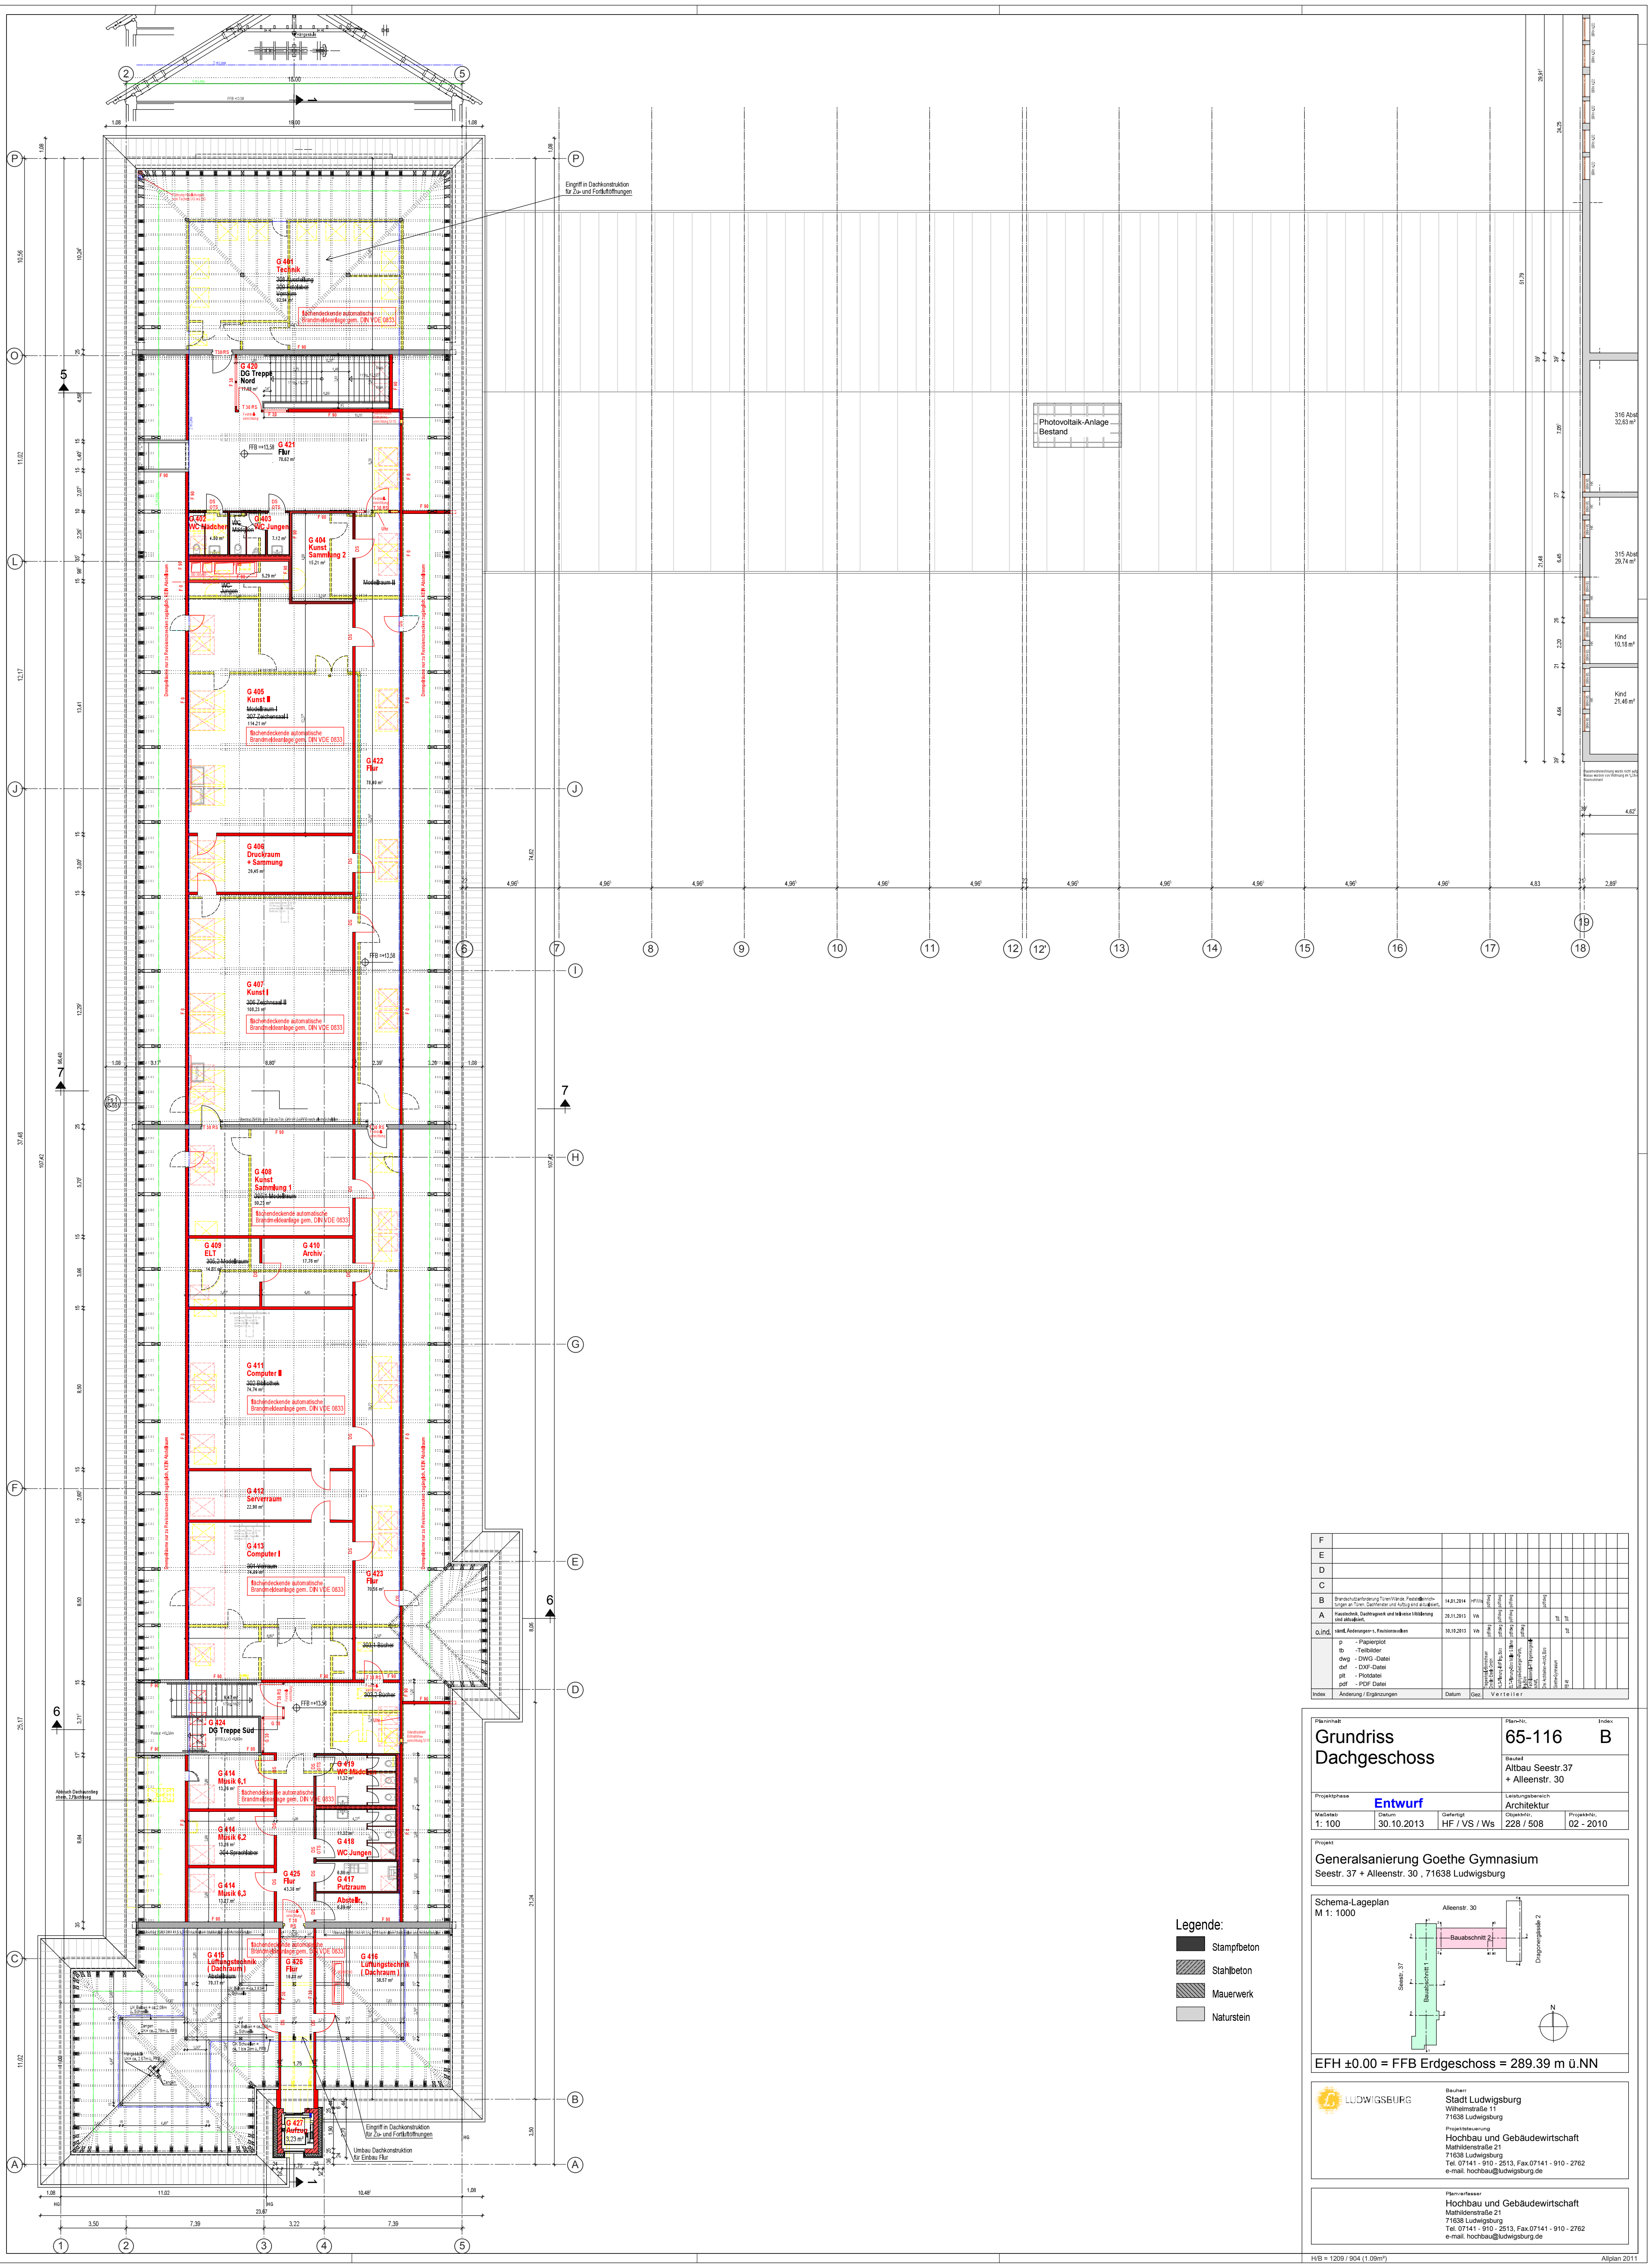

Index	Änderung / Ergänzungen	Datum	Gez.	Verteiler
F				
E				
D				
C				
B	Brandschutzanforderung Türen/Wände, Feststelleinrichtungen an Türen, Dachfenster und Aufzug sind aktualisiert.	14.01.2014	HF/Ws	pdf/dwg
A	Haustechnik, Dachtragwerk und teilweise Möblierung sind aktualisiert.	20.11.2013	Ws	pdf/dwg, pdf
o.ind.	sämtl. Änderungen- s. Revisionswolken	30.10.2013	Ws	pdf/dwg, pdf
	p - Papierplot tb - Teilbilder dwg - DWG -Datei dxf - DXF-Datei plt - Plotdatei pdf - PDF Datei			Tragwerksplanung, HLS-Planung, ELT-Planung, Bauphysik, Fachplanung, Drei Architekten, Goethe-Gymnasium, FB 48

Legende:

- Stampfbeton
- Stahlbeton
- Mauerwerk
- Naturstein

Planinhalt
Grundriss Dachgeschoss

Plan-Nr. 65-116 Index B

Bauteil: Altbau Seestr.37 + Alleenstr. 30

Projektphase: **Entwurf**

Leistungsbereich: Architektur

Maßstab	Datum	Gefertigt	Objekt-Nr.	Projekt-Nr.
1: 100	30.10.2013	HF / VS / Ws	228 / 508	02 - 2010

Projekt
Generalsanierung Goethe Gymnasium
Seestr. 37 + Alleenstr. 30 , 71638 Ludwigsburg

Schema-Lageplan
M 1: 1000

EFH ±0.00 = FFB Erdgeschoss = 289.39 m ü.NN

LUDWIGSBURG

Bauherr
Stadt Ludwigsburg
Wilhelmstraße 11
71638 Ludwigsburg

Projektsteuerung
Hochbau und Gebäudewirtschaft
Mathildenstraße 21
71638 Ludwigsburg
Tel. 07141 - 910 - 2513, Fax.07141 - 910 - 2762
e-mail. hochbau@ludwigsburg.de

Planverfasser
Hochbau und Gebäudewirtschaft
Mathildenstraße 21
71638 Ludwigsburg
Tel. 07141 - 910 - 2513, Fax.07141 - 910 - 2762
e-mail. hochbau@ludwigsburg.de

H/B = 1209 / 904 (1.09m²) Allplan 2011