


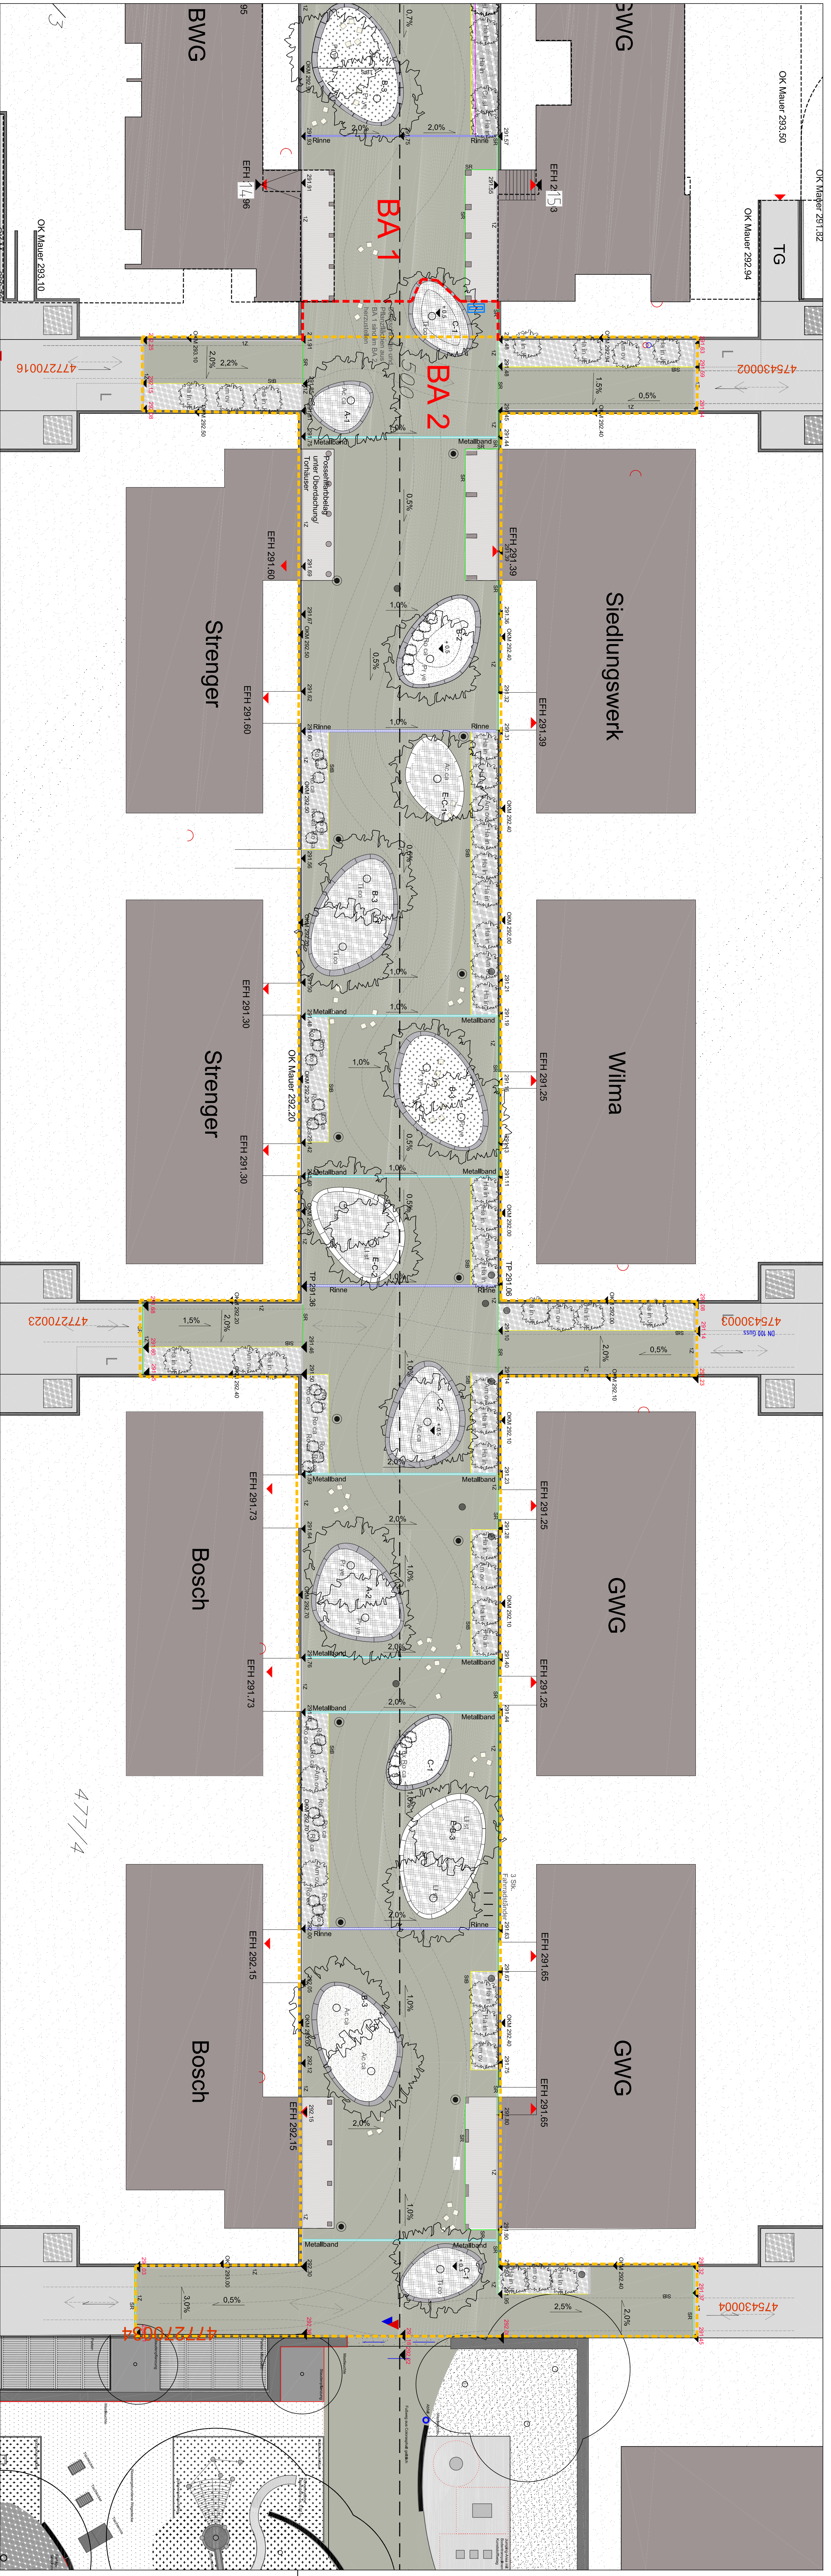

LEGENDE

- Baubeschnitt
- Grenze inkl. Flur-Nr.
- Gebäude
- Gebäudeüberhang/ Asphaltbetondeckschicht inkl. Possehl Farbbelag
- Eingangspfeil
- Höhen Bestand / Planung
- Gefälle
- Mauer Bestand inkl. Höhe Oberkante Mauer

Asphaltbetondeckschicht inkl. Possehl FarbbelagAsphalt BestandTerra-Way Belag auf DränasphaltEllipsen aus GranitEllipsen aus Granit, erhabenGras-Einzeiler 15/15 cmStahlbandeinfassungMetalbänder Gussabdeckung auf BetonfundamentEntwässerungsrinne Gussabdeckung inkl. Revisionskastenasymmetrische Schlitzrinne inkl. RevisionskastenMastleuchteEntwässerungsschachtRasenStaudenpflanzung BestandsbäumeStaudenpflanzung Ellipsen AchseUnterpflanzung SträucherStaudenpflanzung Achse/SeitenstraßenBäume neuBäume BestandSoftlästräucher

Werkplanung

BAUHERR

Stadt Ludwigsburg

FB Tiefbau und Grünflächen, Mühlenstr. 29/1, 71638 Ludwigsburg

LANDSCHAFTSARCHITEKT

Planstatt Seiner - Stuttgart

Tel: 0711 589726-0/26-54 Fax: 54

PROJEKT

1479A Hartenecker Höhe - Lageplan

Cäsar von Hofacker Anlage BA2

Format

Plan

1:200

12.03.2014

Gezeichnet / Datum:

PG: 477A_FR_BA2_001

Änderung / Parameter:

A:

B:

C:

D:

E:

F: