


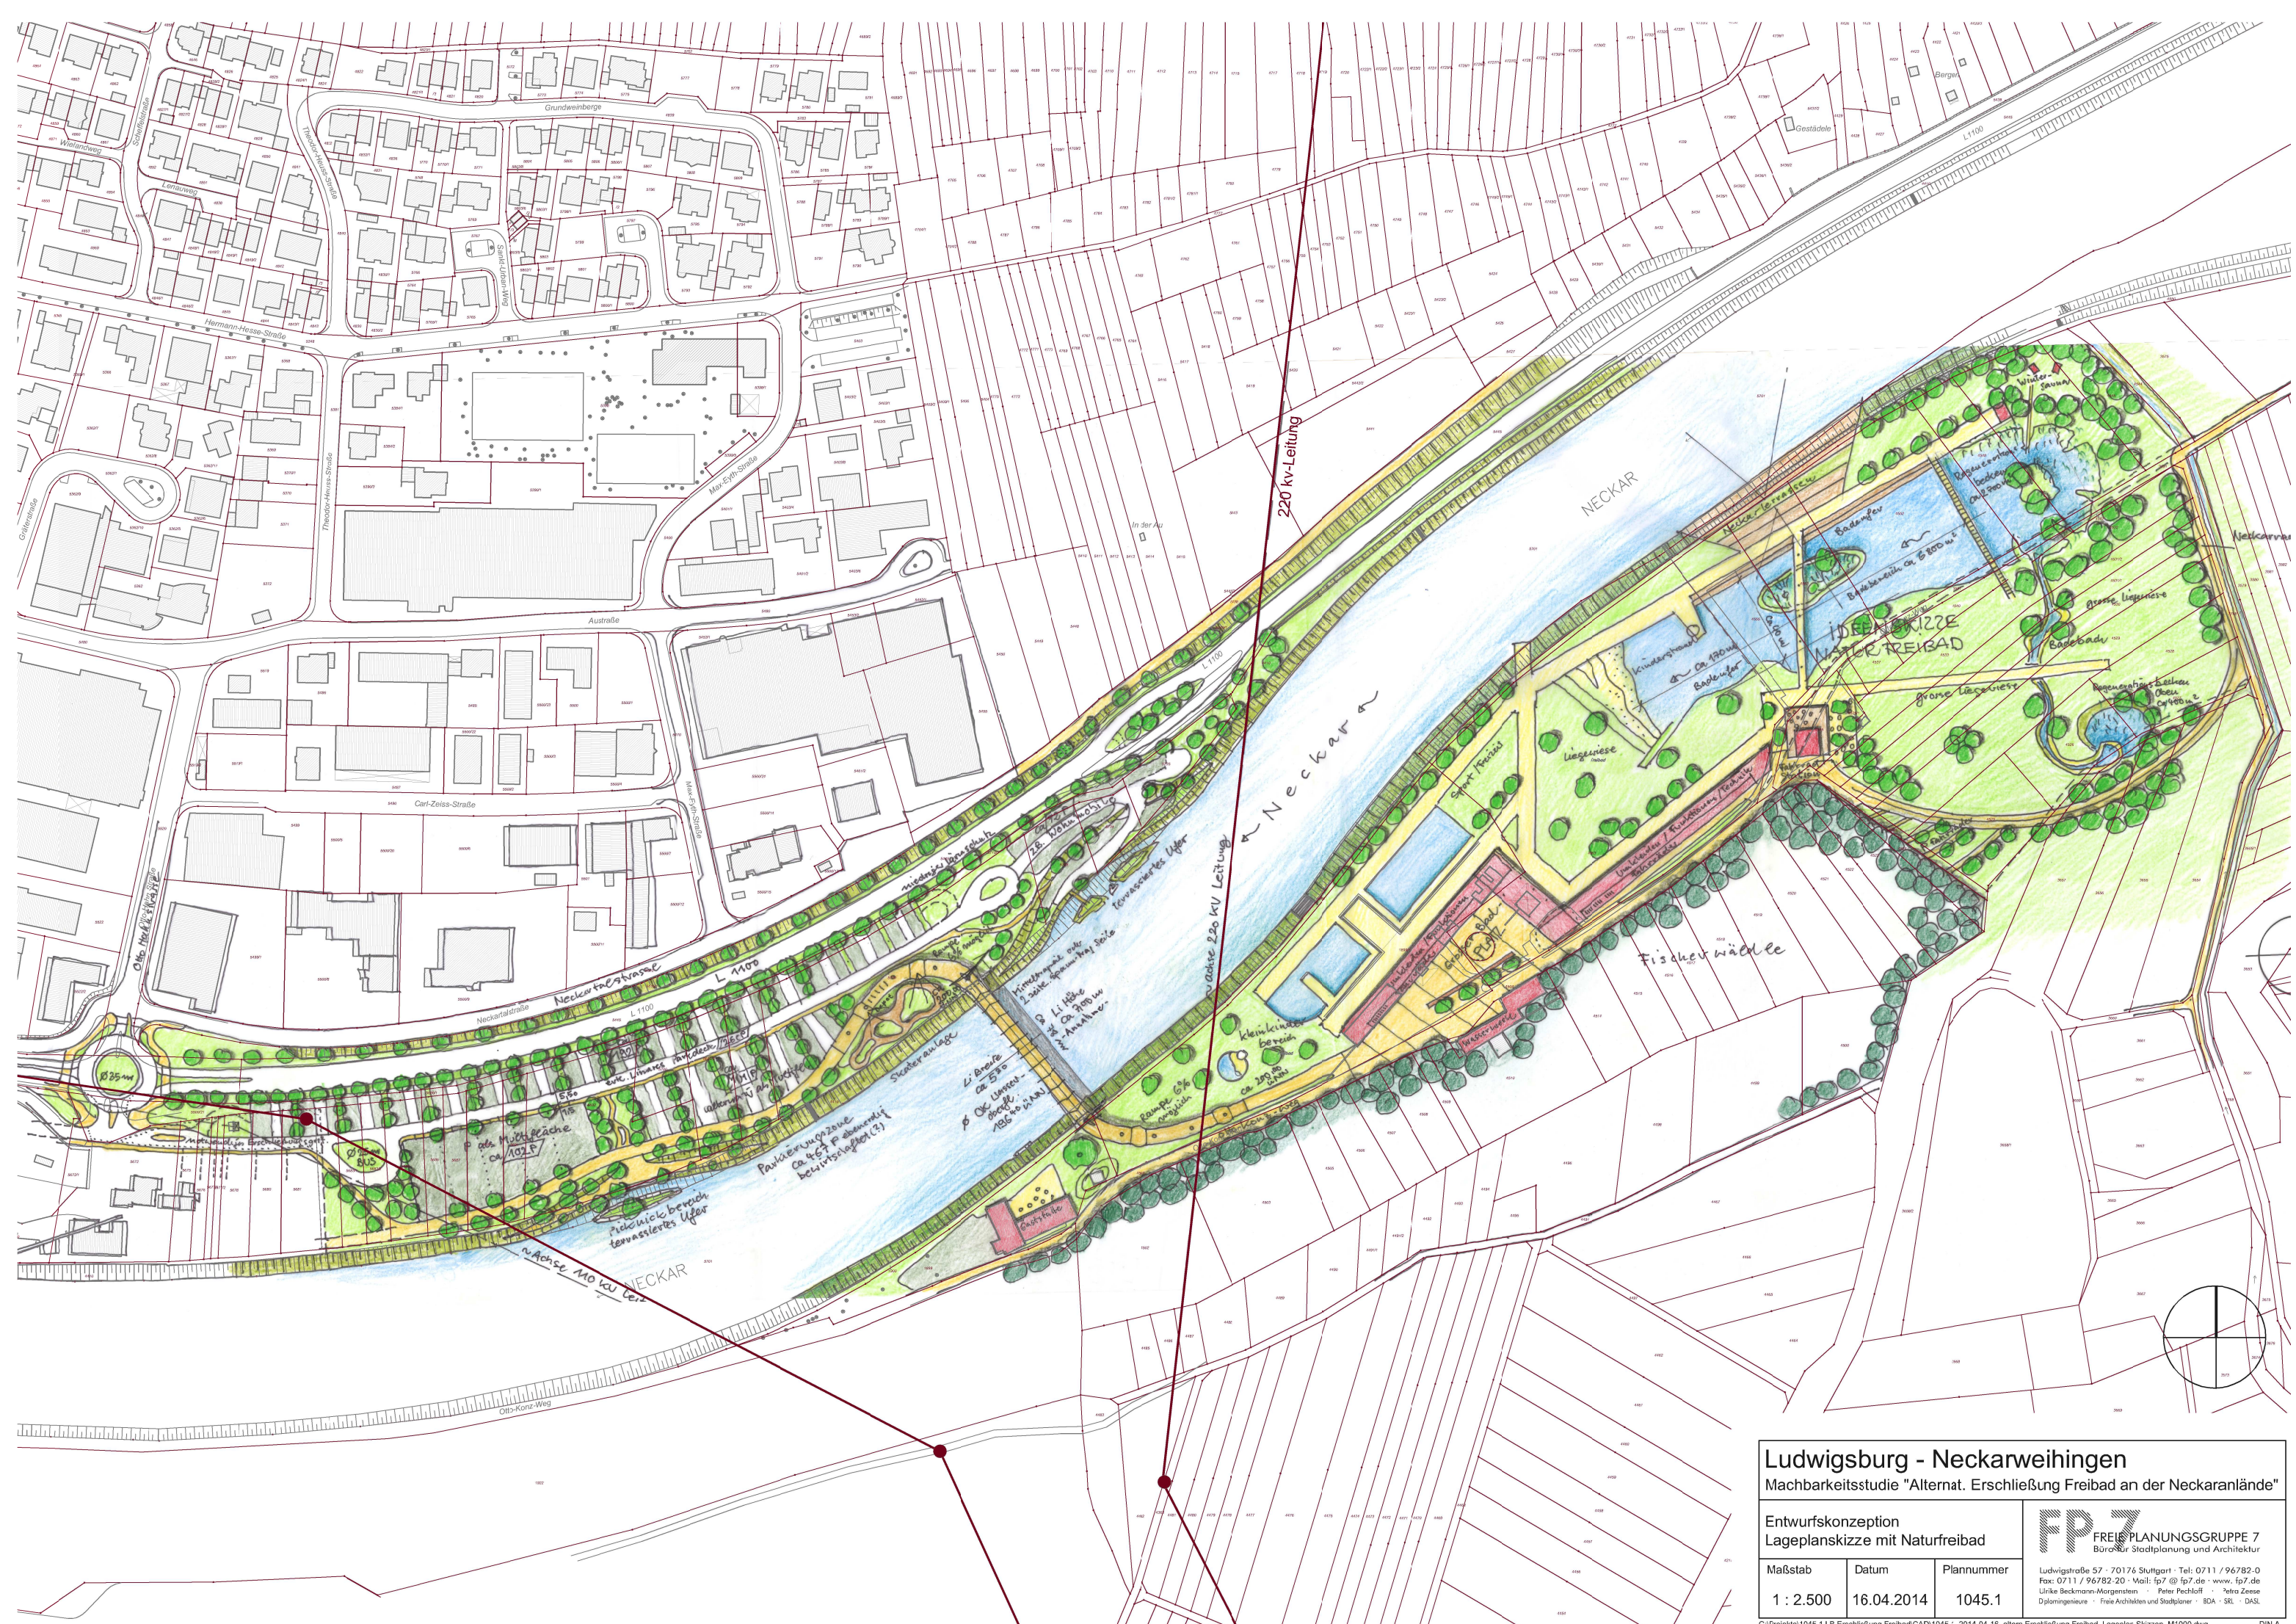

Ludwigsburg - Neckarweihingen

Machbarkeitsstudie "Alternat. Erschließung Freibad an der Neckaranlände"

Entwurfskonzeption
Lageplanskizze mit Naturfreibad

Maßstab	Datum	Plannummer
1 : 2.500	16.04.2014	1045.1



FP7
FREIPLANUNGSGRUPPE 7
Büro für Stadtplanung und Architektur

Ludwigstraße 57 · 70176 Stuttgart · Tel: 0711 / 96782-0
Fax: 0711 / 96782-20 · Mail: fp7@fp7.de · www.fp7.de
Ulrike Beckmann-Morgenstein · Peter Pechloff · Petra Ziese
Diplomingenieure · Freie Architekten und Stadtplaner · BDA · SRL · DASL