


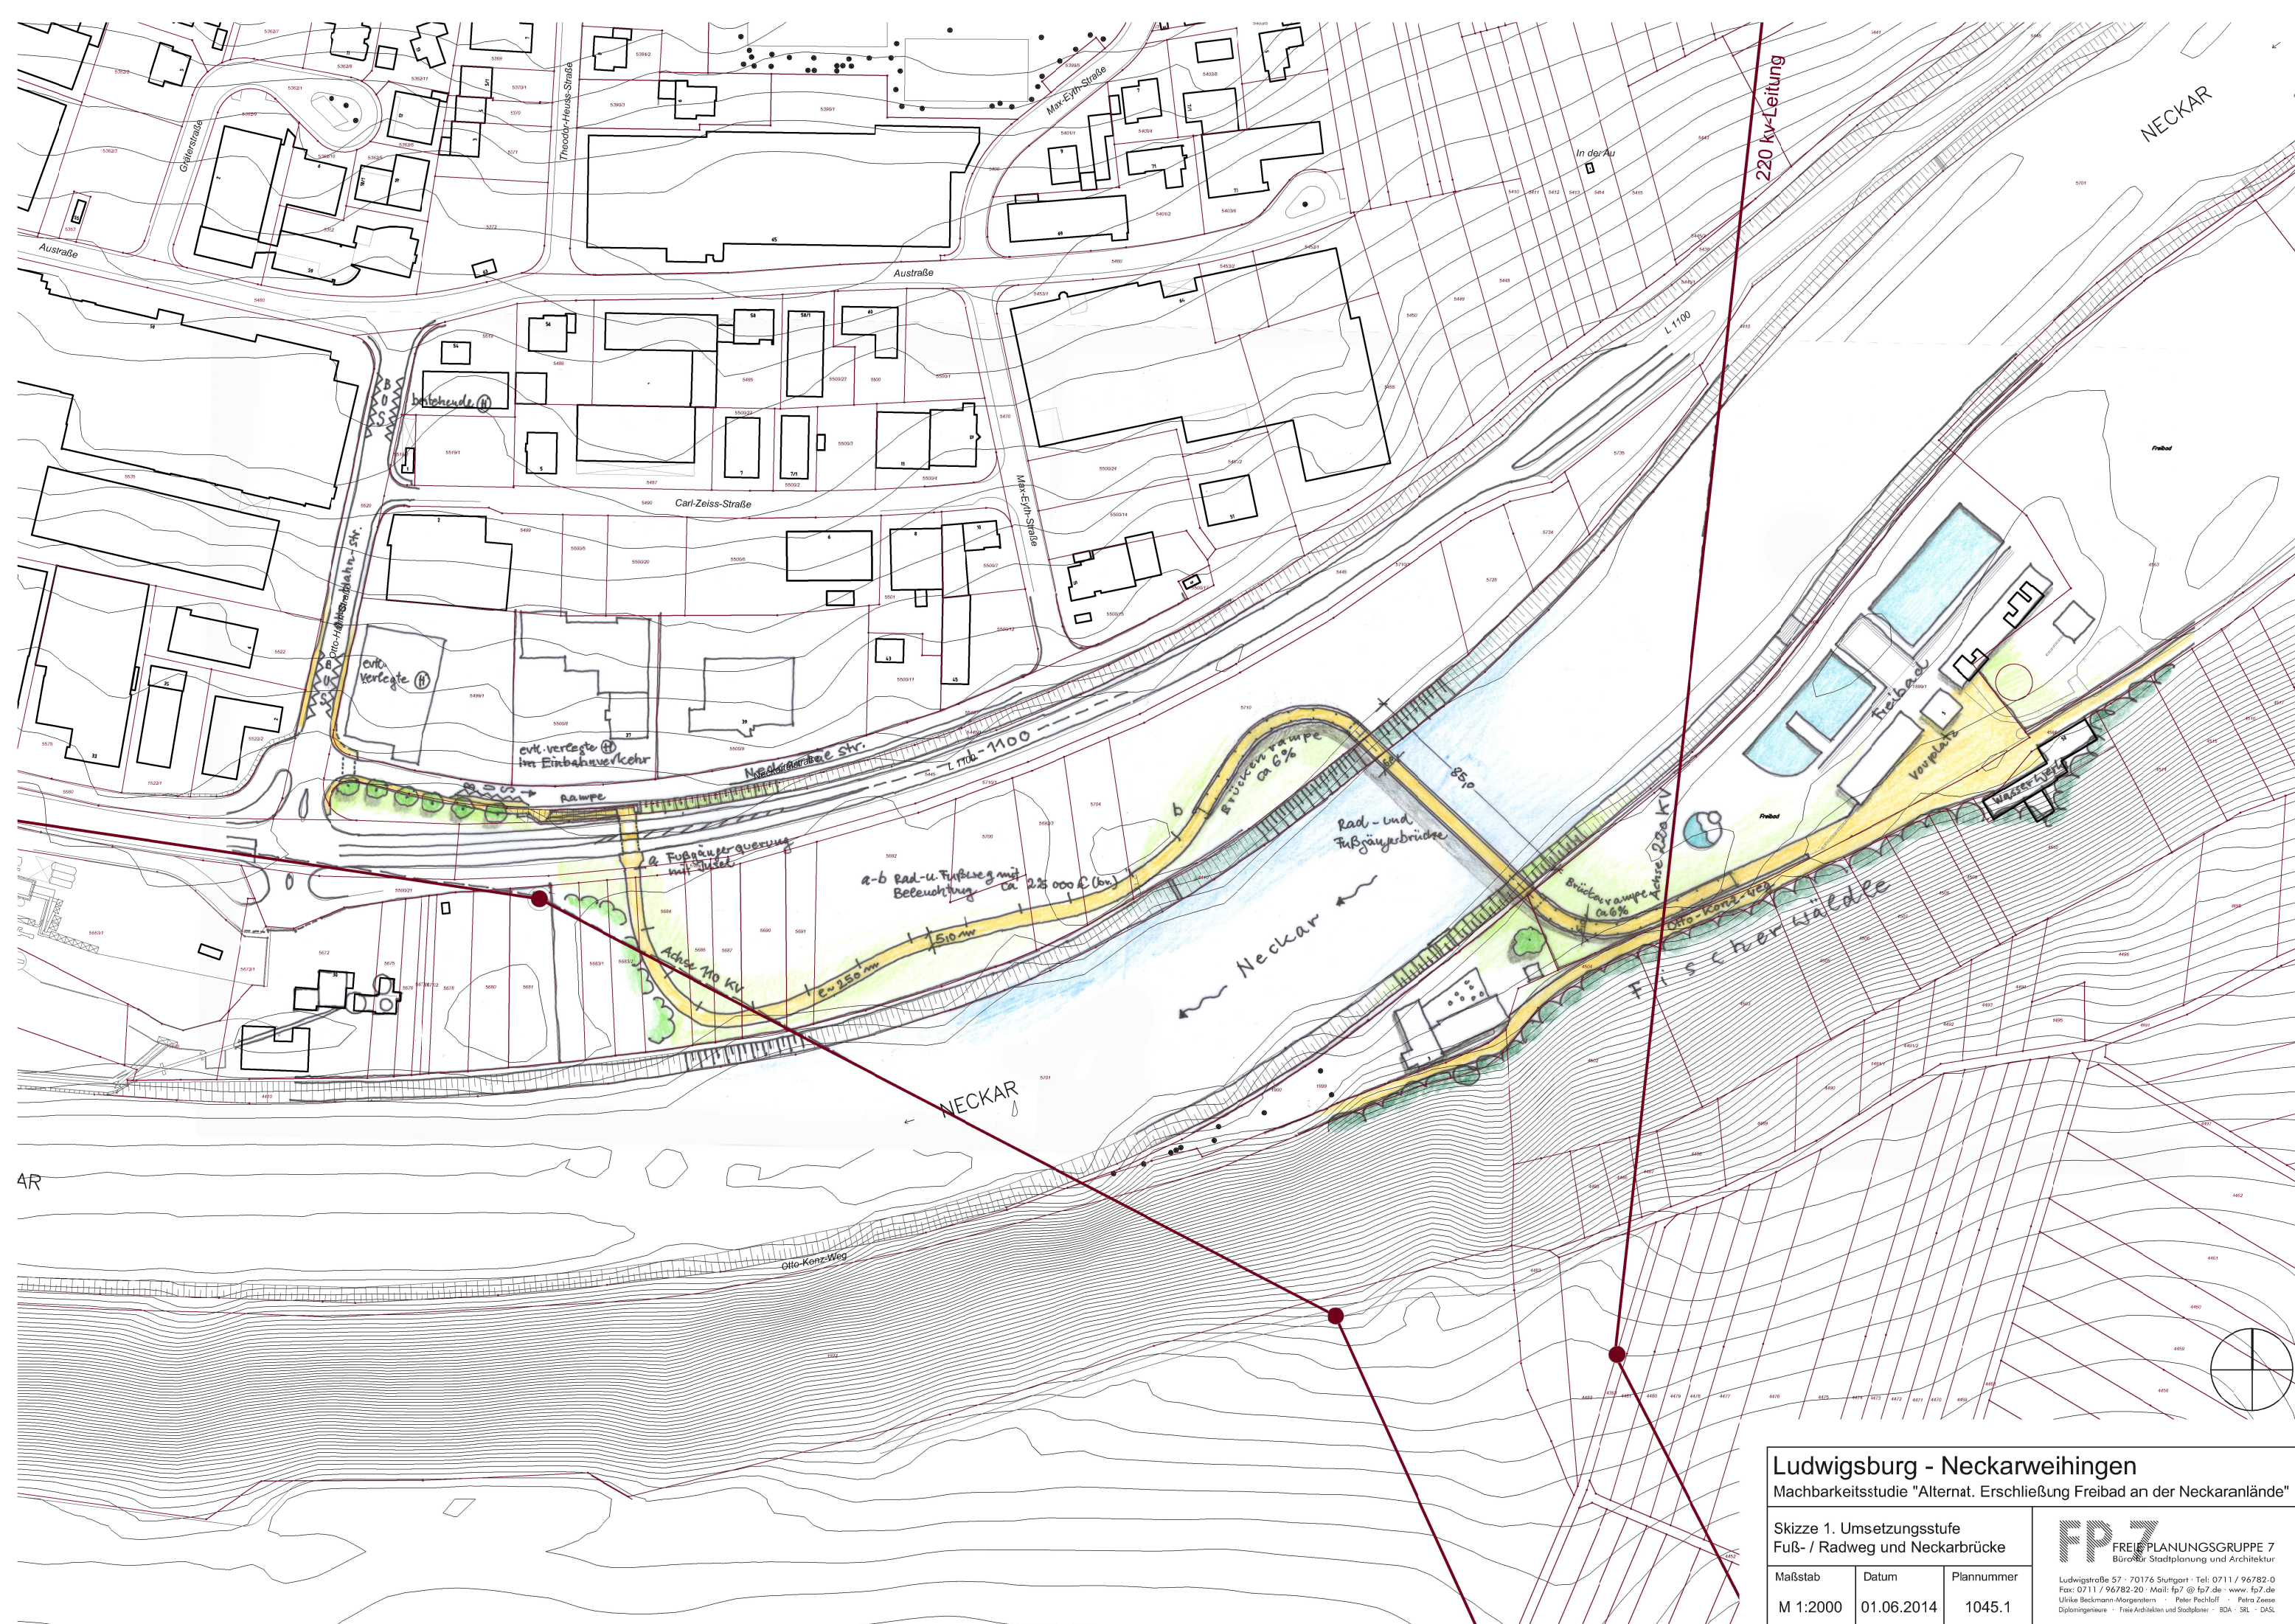

Ludwigsburg - Neckarweihingen

Machbarkeitsstudie "Alternat. Erschließung Freibad an der Neckaranlände"

Skizze 1. Umsetzungsstufe

Fuß- / Radweg und Neckarbrücke

Maßstab	Datum	Plannummer
M 1:2000	01.06.2014	1045.1

FP7

FREIPLANUNGSGRUPPE 7

Büro für Stadtplanung und Architektur

Ludwigsstraße 57 · 70176 Stuttgart · Tel: 0711 / 96782-0

Fax: 0711 / 96782-20 · Mail: fp7@fp7.de · www.fp7.de

Ulrike Beckmann-Morgentern · Peter Pechloff · Petra Ziese

Diplomingenieure · Freie Architekten und Stadtplaner · BDA · SRL · DASL

G:\Projekte\1045.1 LB Erschließung Freibad\CAD\1045.1_2014-06-01_altern Erschließung Freibad_1-Umsetzungsstufe_M1000.dwg

DIN A...