


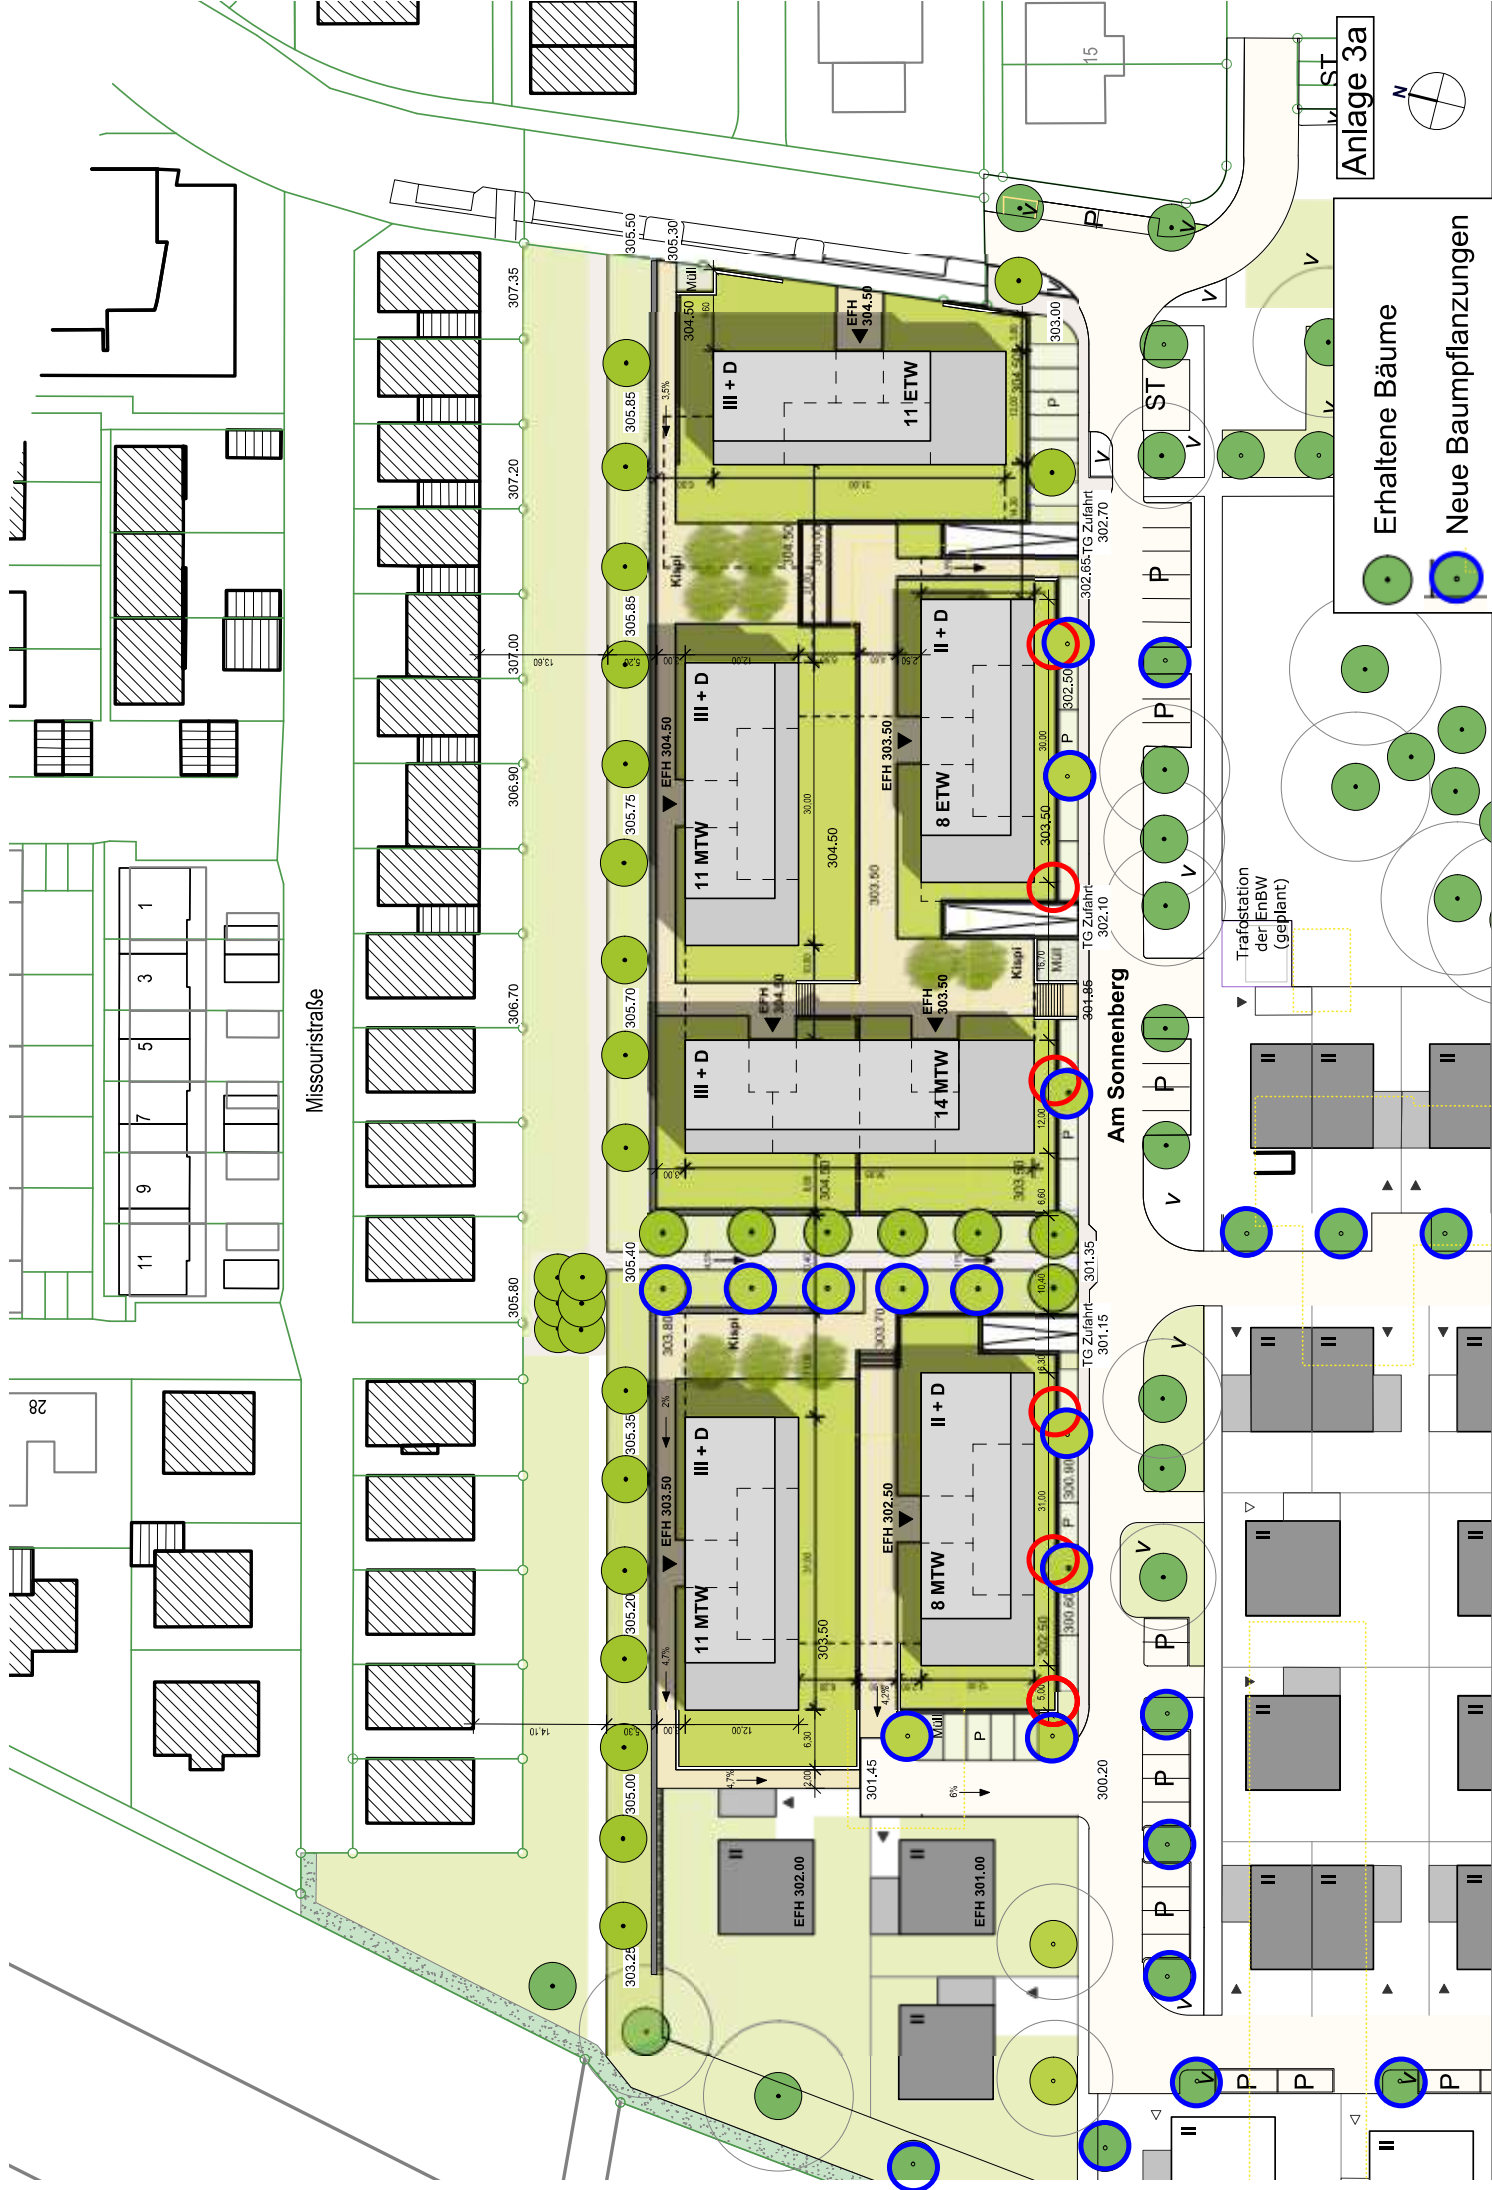

Erhaltene Bäume

Neue Baumpflanzungen

Ersetzen/Verpflanzen



Anlage 3a