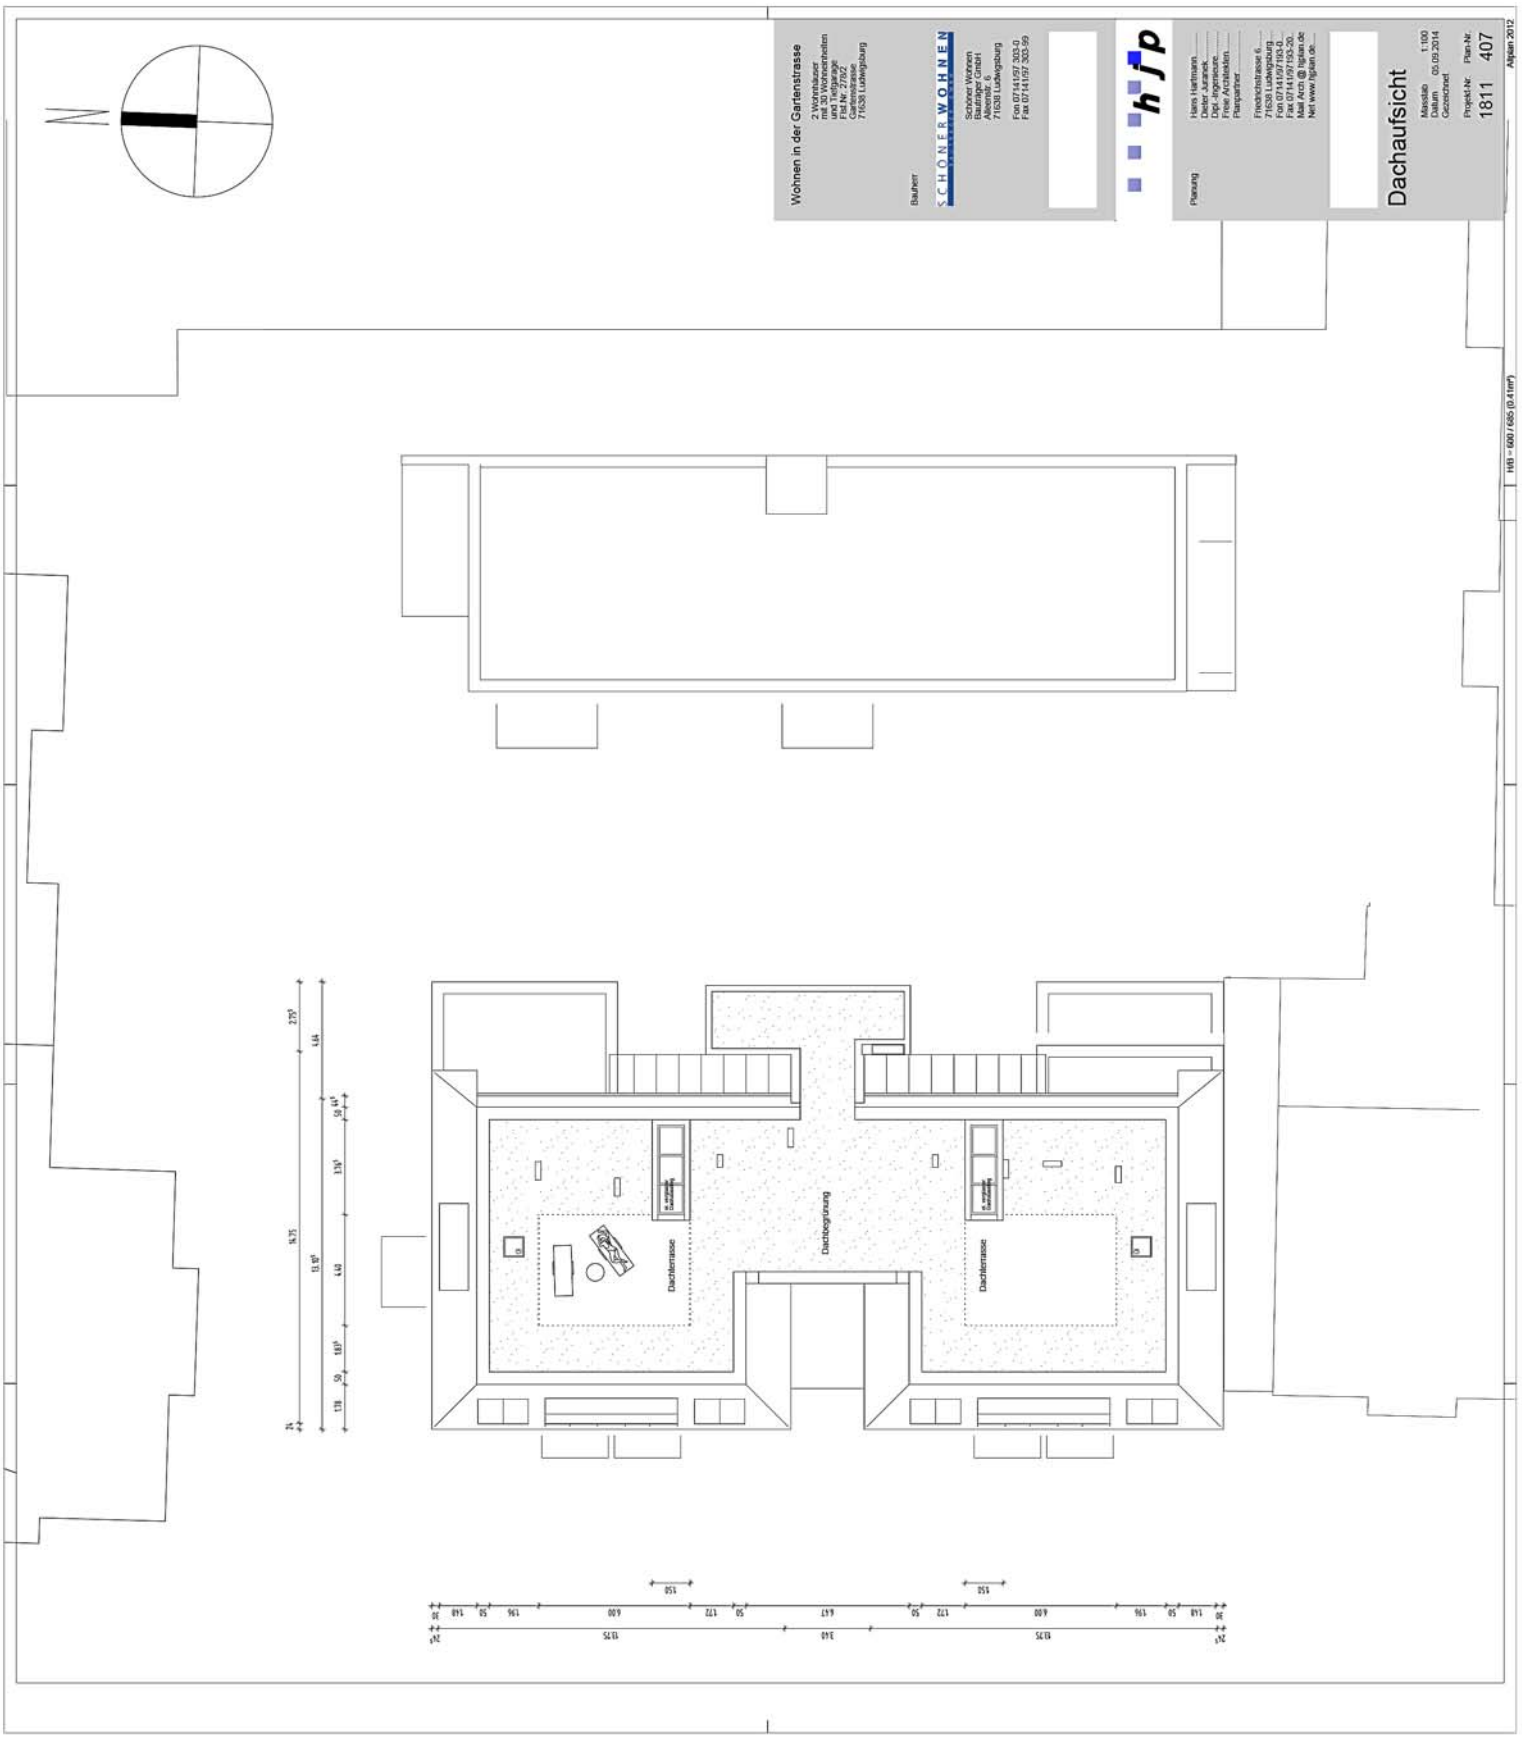
Wohnen in der Gartenstrasse
2 Wohnhäuser
mit 30 Wohneinheiten
Flst.Nr. 2792
Gartenstrasse
71638 Ludwigsburg
Bauherr
SCHÖNER WOHNEN
Schöner Wohnen
Bauträger GmbH
Alleenstr. 6
71638 Ludwigsburg
Fon 07141/57 303-0
Fax 07141/57 303-99
Planung
Hans Hartmann
Dieter Juranek
Dipl.-Ingenieure
Freie Architekten
Planpartner
Fon 07141/97193-0
Fax 07141/97193-20
Mail Arch @ hjplan.de
Net www.hjplan.de
Dachaufsicht
Maßstab 1:100
Gezeichnet
Projekt-Nr. 1811
Plan-Nr. 407
Dachterrasse
Dachbegrünung
Dachterrasse