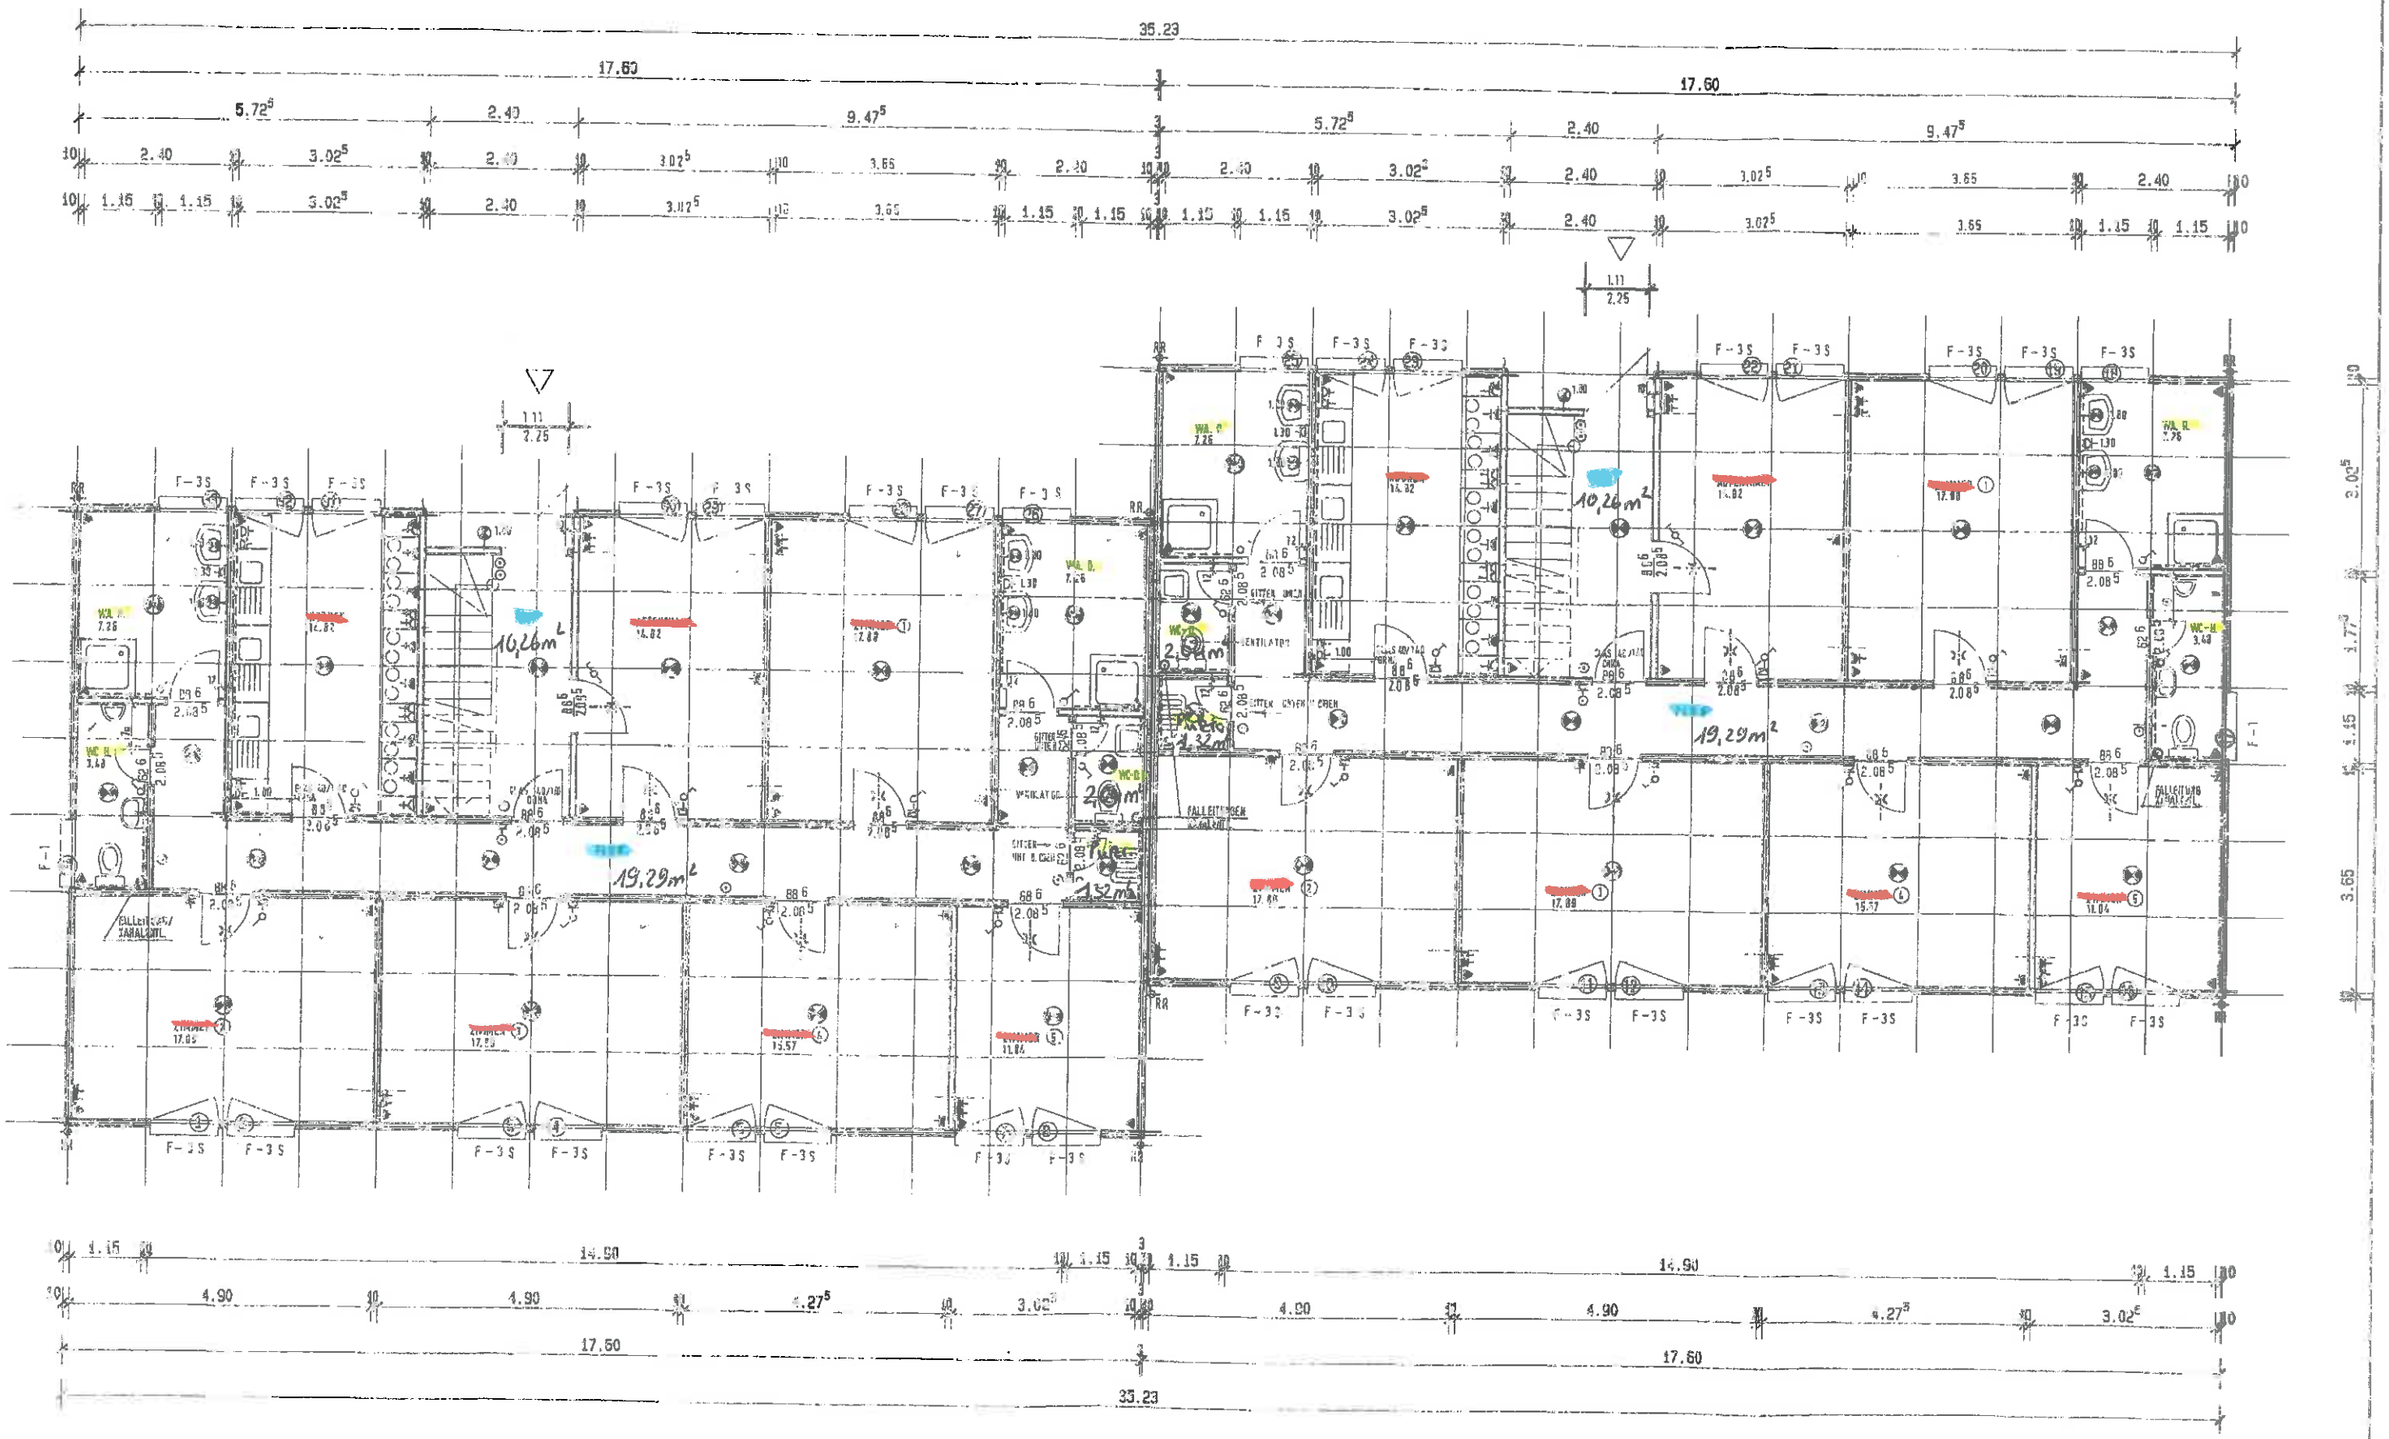

Im Riedle 13-25
Wohnheim Erdgeschoss - M. 1:100