

### Sanierung

Brandschutztechnische Sanierung  
 Ostadtschule  
 Berliner Platz 2  
 71638 Ludwigsburg


### Bauherr

Stadt Ludwigsburg  
 FB Hochbau &  
 Gebäudewirtschaft  
 Mathildenstraße 21  
 71638 Ludwigsburg


### Planung

**kelzenberg + jahnke**  
 freie architekten

Wilhelmstrasse 63  
 D - 71638 Ludwigsburg  
 T.: 0 71 41 / 6 48 36 75  
 F.: 0 71 41 / 6 48 36 94  
 info@kelzenberg-jahnke.de

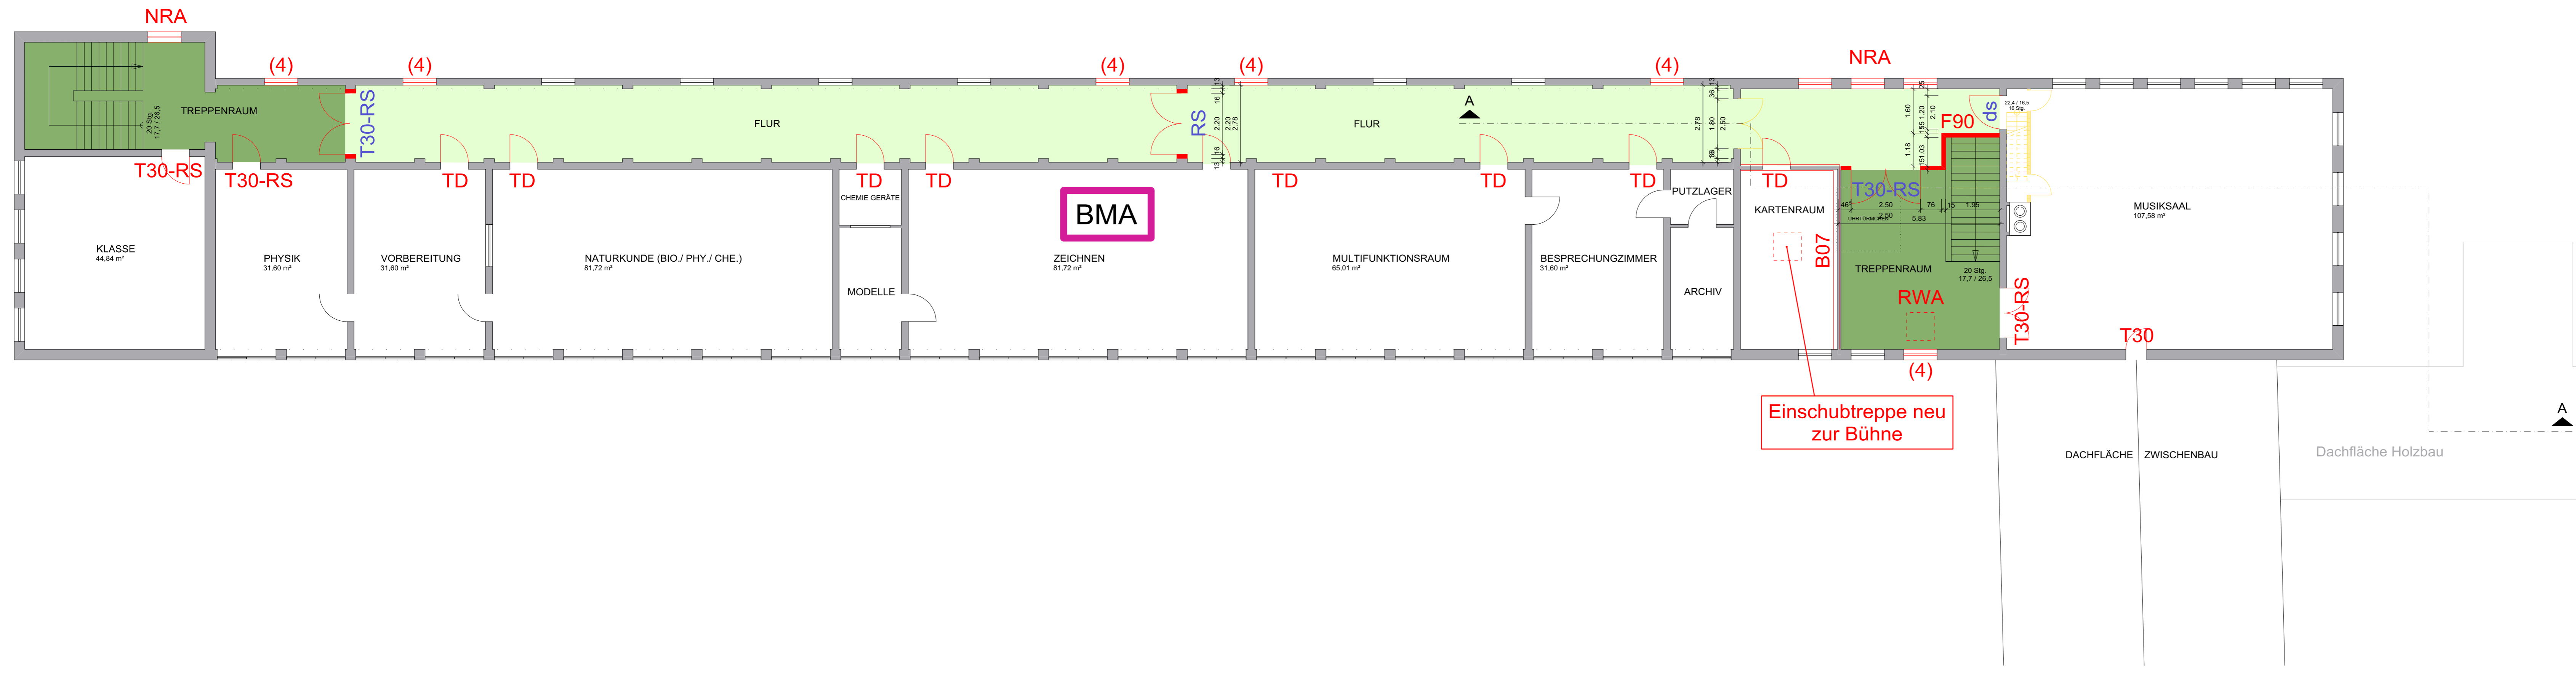

- Legende**
- BMA flächendeckende automatische Brandmeldeanlage gem. DIN VDE 0833
  - Fluchtrichtung/ Ausgang
  - NRA natürlicher Rauchabzug
  - RWA Rauch- und Wärmeabzugsanlage
  - T30-RS T30-Abschluss - Rauchschutz
  - RS Rauchschutz - Abschluss
  - ds dichtschließende Tür
  - T30-RS vorh. Türelement durch T30-RS - Türelement erneuern
  - T30 vorh. Türelement durch T30 - Türelement erneuern
  - RS vorh. Türelement durch RS - Türelement erneuern
  - TD vorh. Türelement durch dichtschließendes Türelement erneuern
  - F30 Raumabtrennung auf F30 ertüchtigen
  - F90 Raumabtrennung auf F90 ertüchtigen
  - (1) T30-Türe Fachgerecht Einburchsicherung entlernen → Entrauchungsfenster
  - (2) Einburchsicherung entlernen → Entrauchungsfenster
  - (3) Schottungen ELT.-Trassen Instandsetzen
  - (4) Entrauchungsfenster: Beschläge auf nicht abschließbare Beschläge umrüsten. Brüstung baurechtlich prüfen, evtl.
  - (5) Türelement auf dicht- und selbstschließende Funktion prüfen und gegebenenfalls ertüchtigen

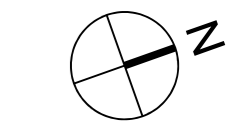

### Plandaten

## 2. Obergeschoss

Datum: 12.02.2015

Masstab: 1 : 100

Gezeichnet: jj