


# Aufwertung des Hohenecker Neckarufers - Uferwiesen II

Ufergestaltungs- und Renaturierungsmaßnahmen - Übersichtsplan

ENTWURF  
Stand: 19.06.2015

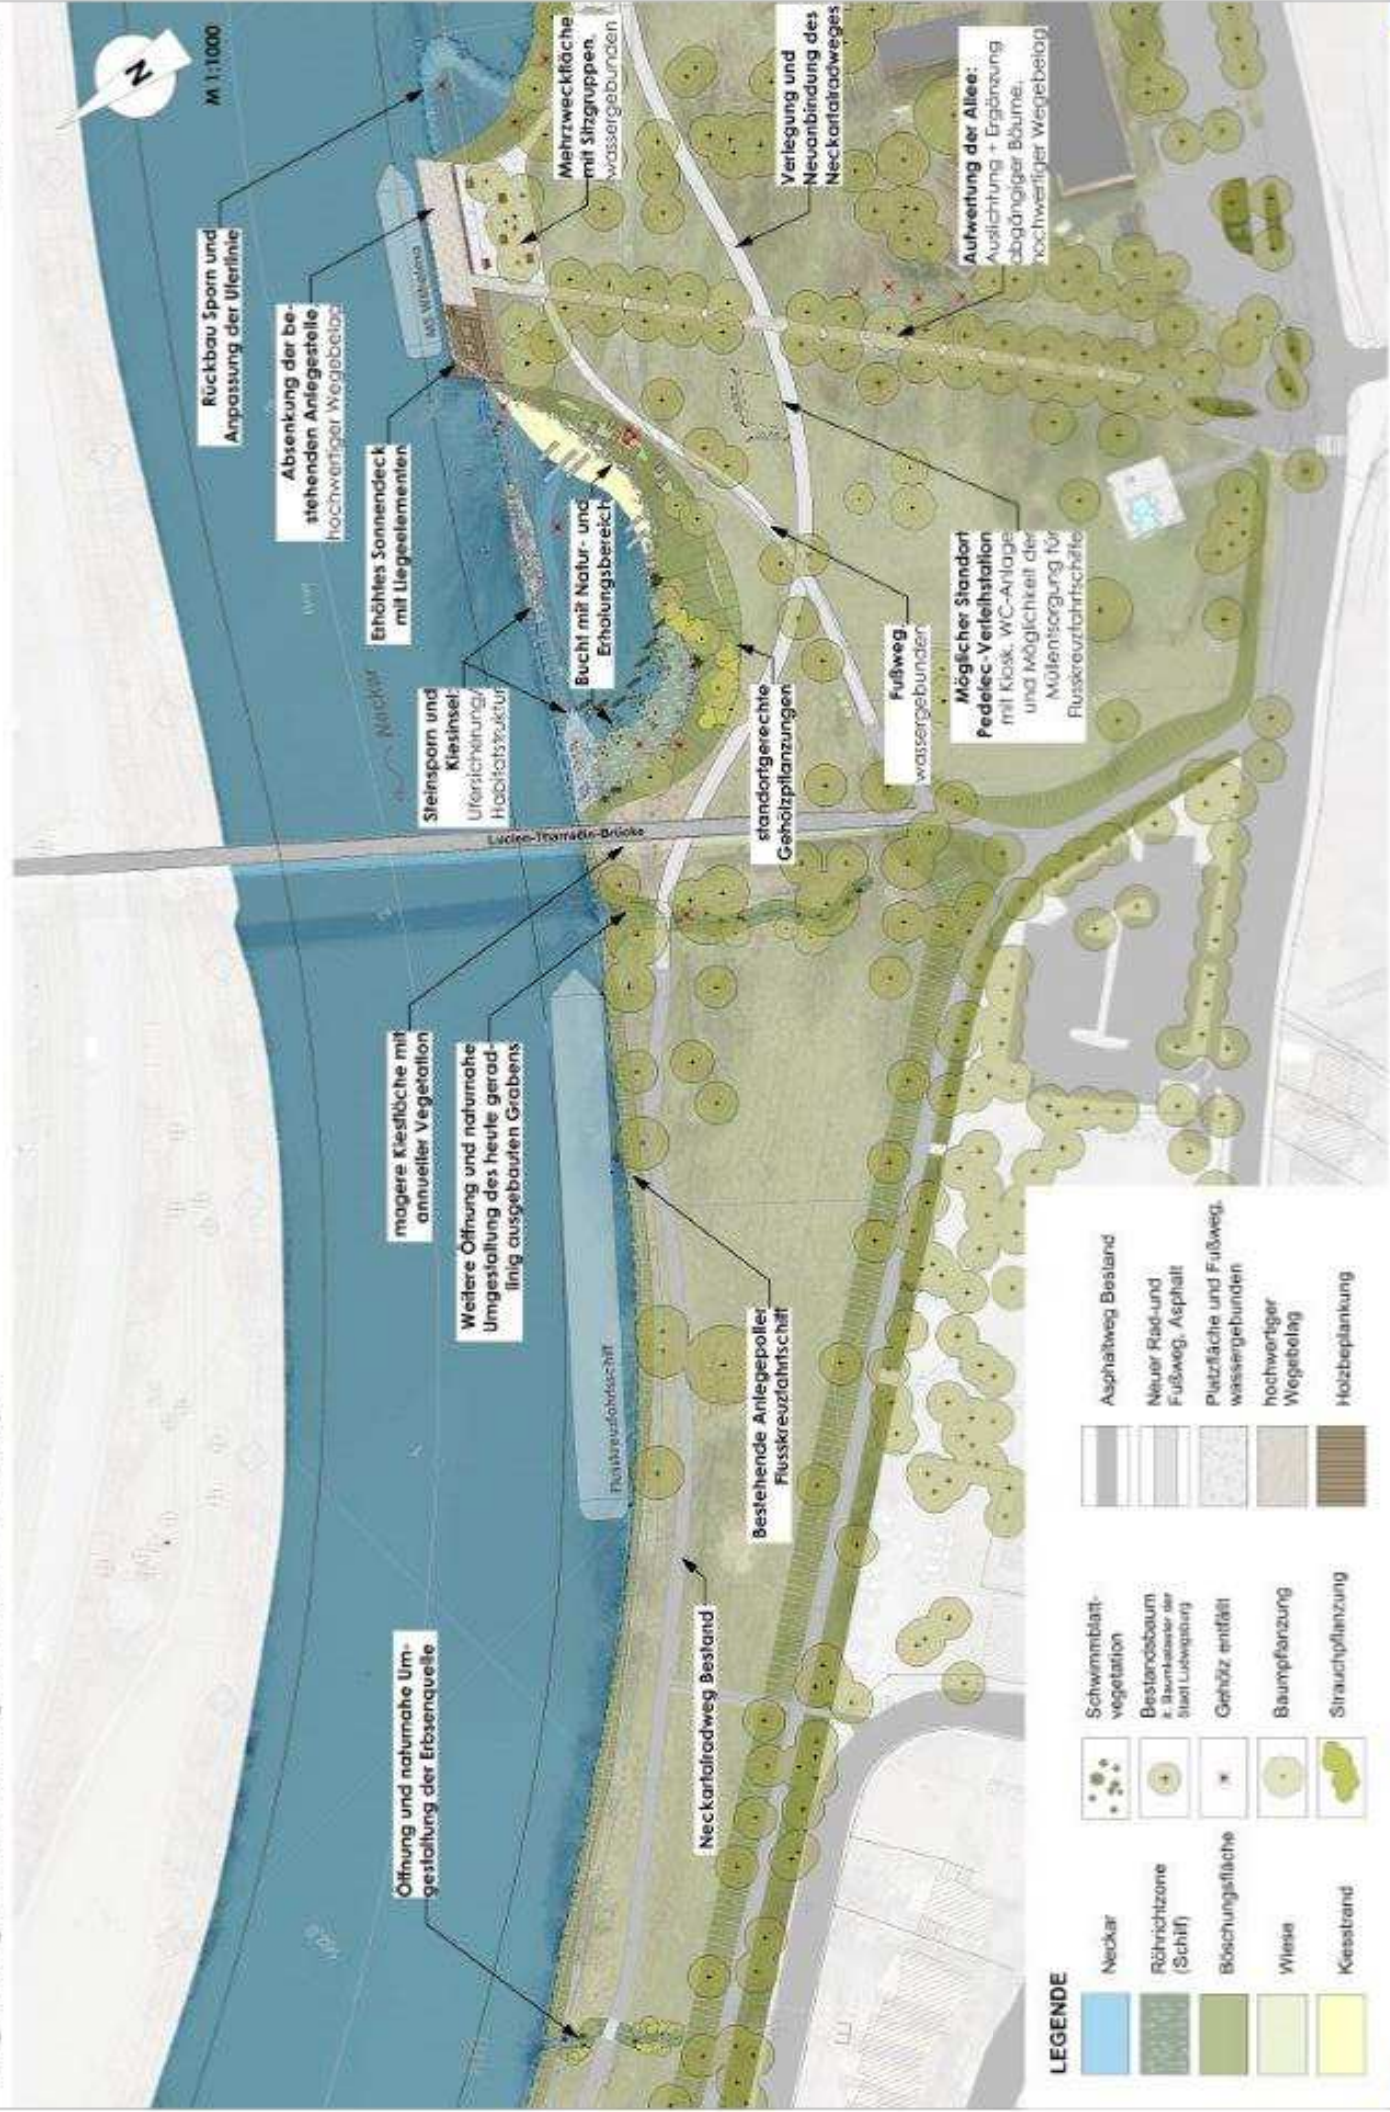

## LEGENDE

	Neckar		Schwimmblattvegetation		Asphaltweg Bestand
	Röhrichtzone (Schiff)		Bestandsbaum in Bereichsener der Stadt Ludwigshafen		Neuer Rad- und Fußweg, Asphalt
	Böschungsfäche		Gehölz einfließt		Pietzfläche und Fußweg, wassergebunden
	Wiese		Baumpflanzung		hochwertiger Wegebelag
	Kiesstrand		Strauchpflanzung		Holzbelplankung