



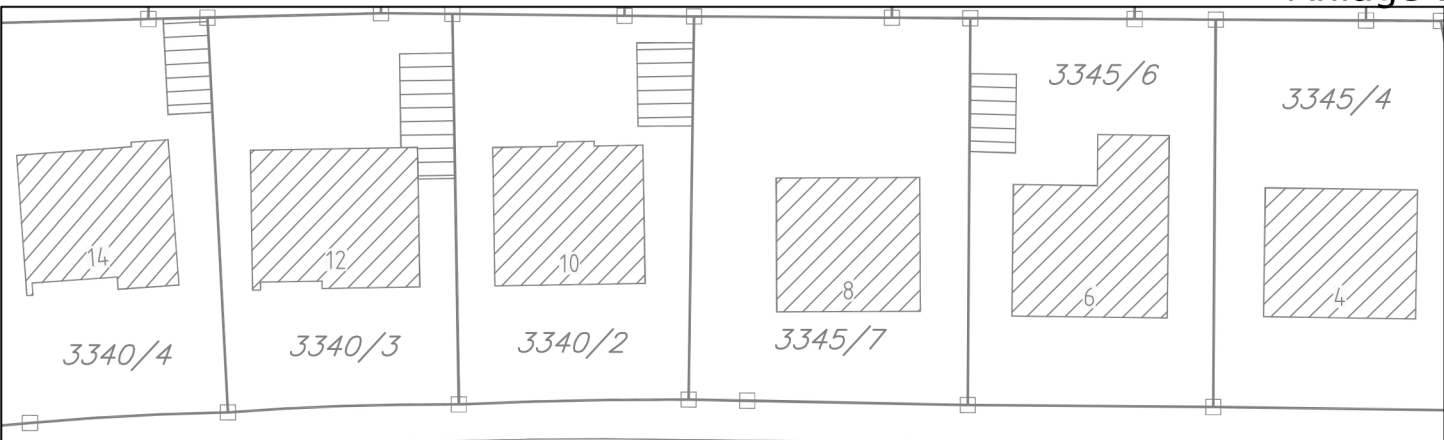

Teinacher Straße 3328

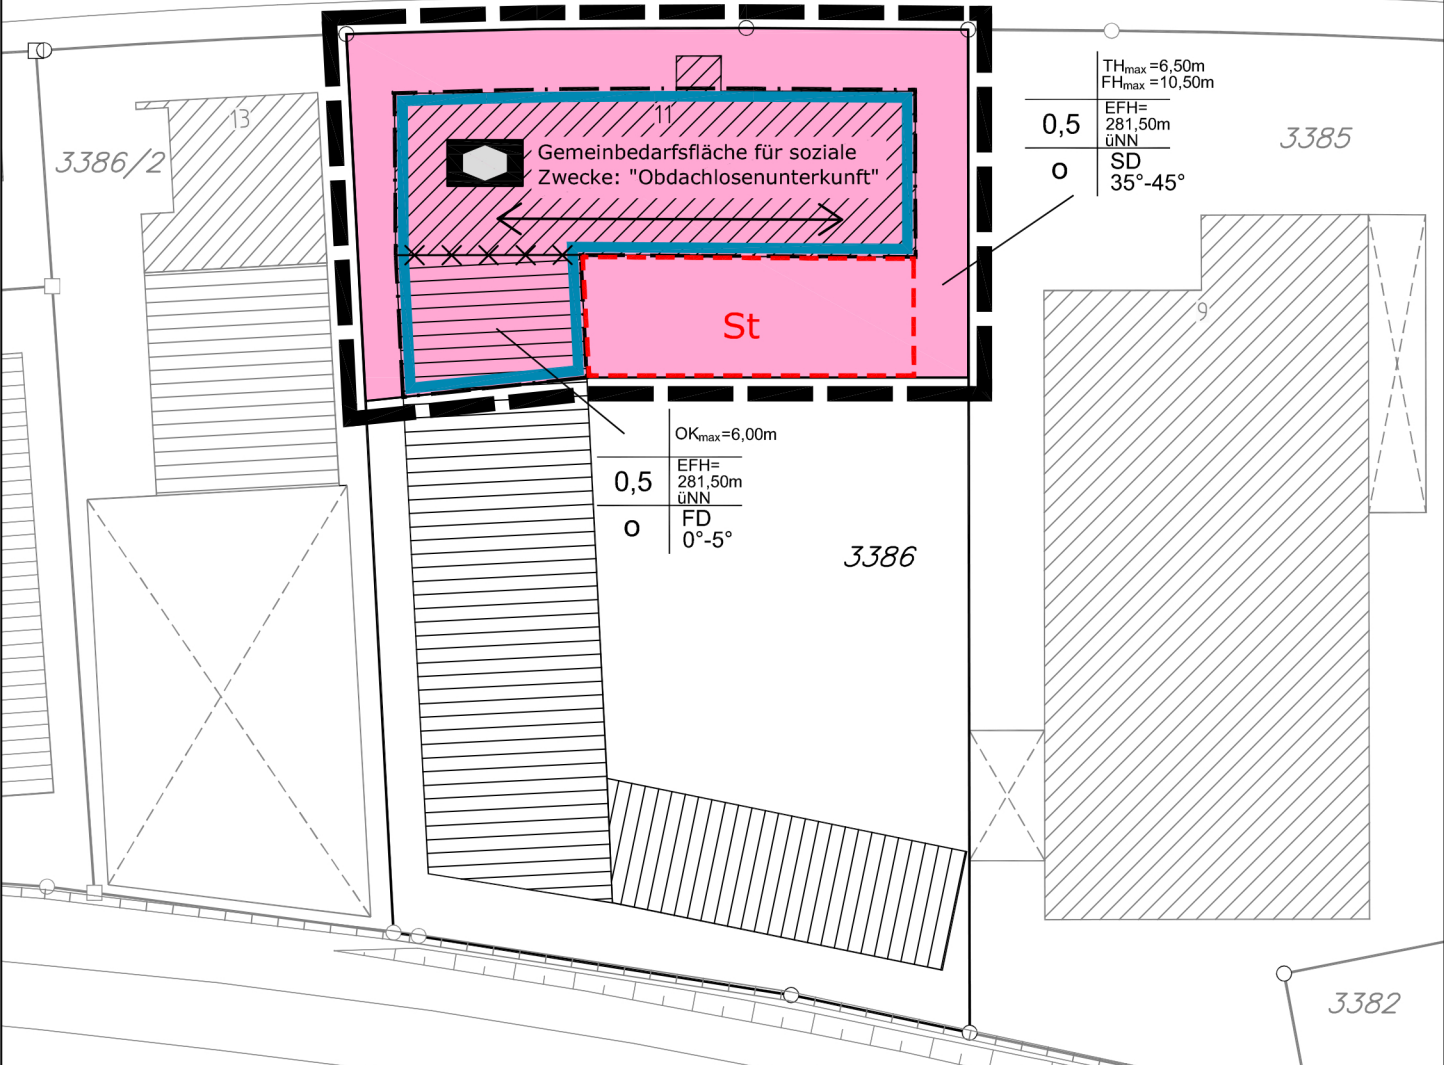

3363/1

S-Bahn



LUDWIGSBURG

FACHBEREICH
STADTPLANUNG
UND VERMESSUNG

BEBAUUNGSPLAN

079/09

"Gemeinbedarfsfläche
Teinacher Straße"

