


2. BA Schulhof Nord, Variante A

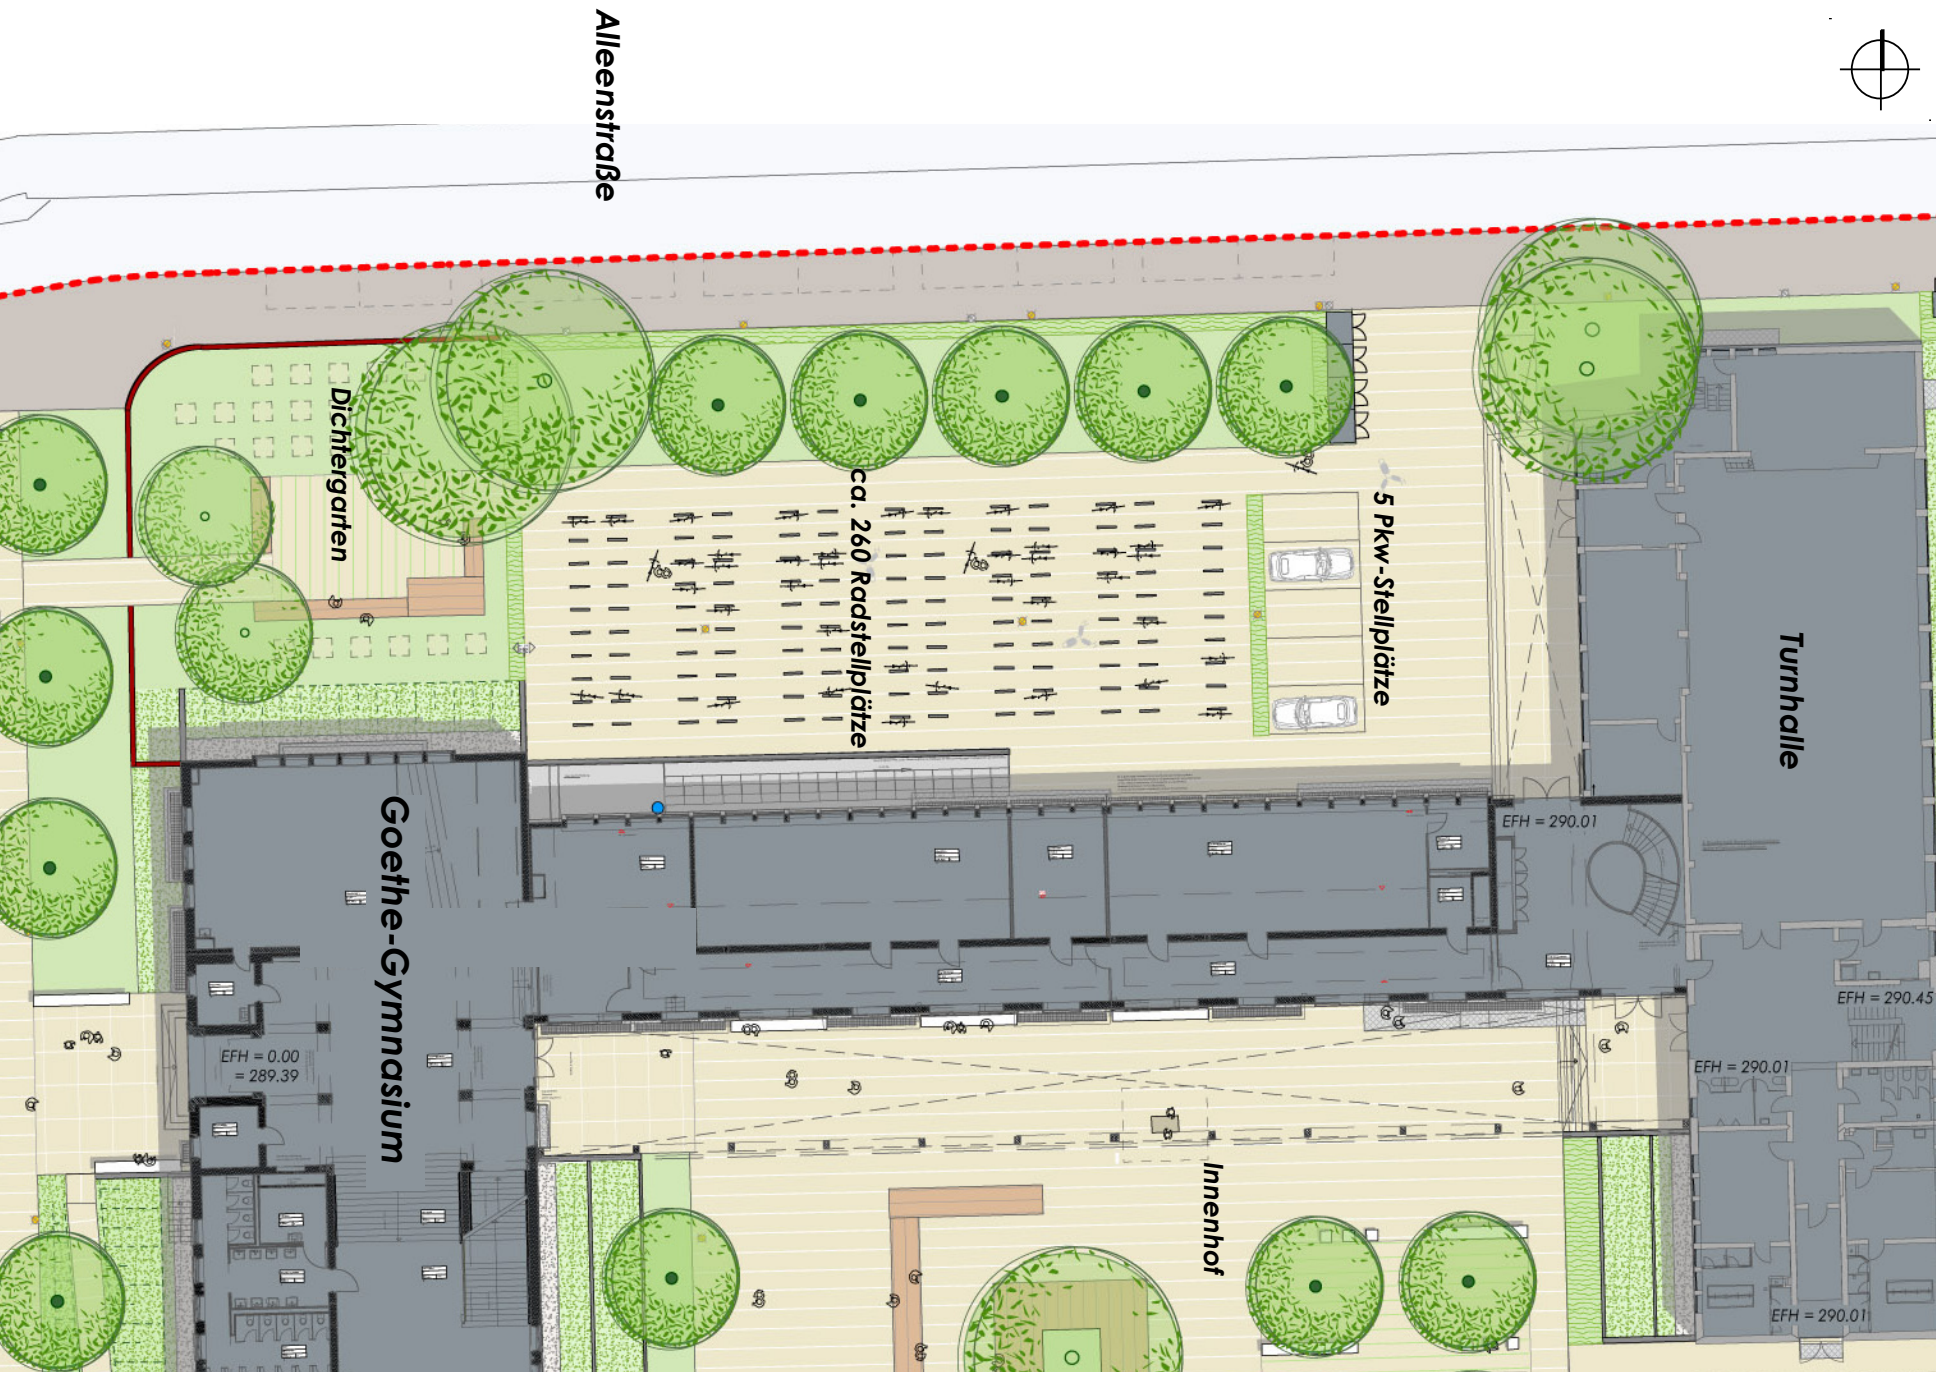

2. BA Schulhof Nord, Variante B

