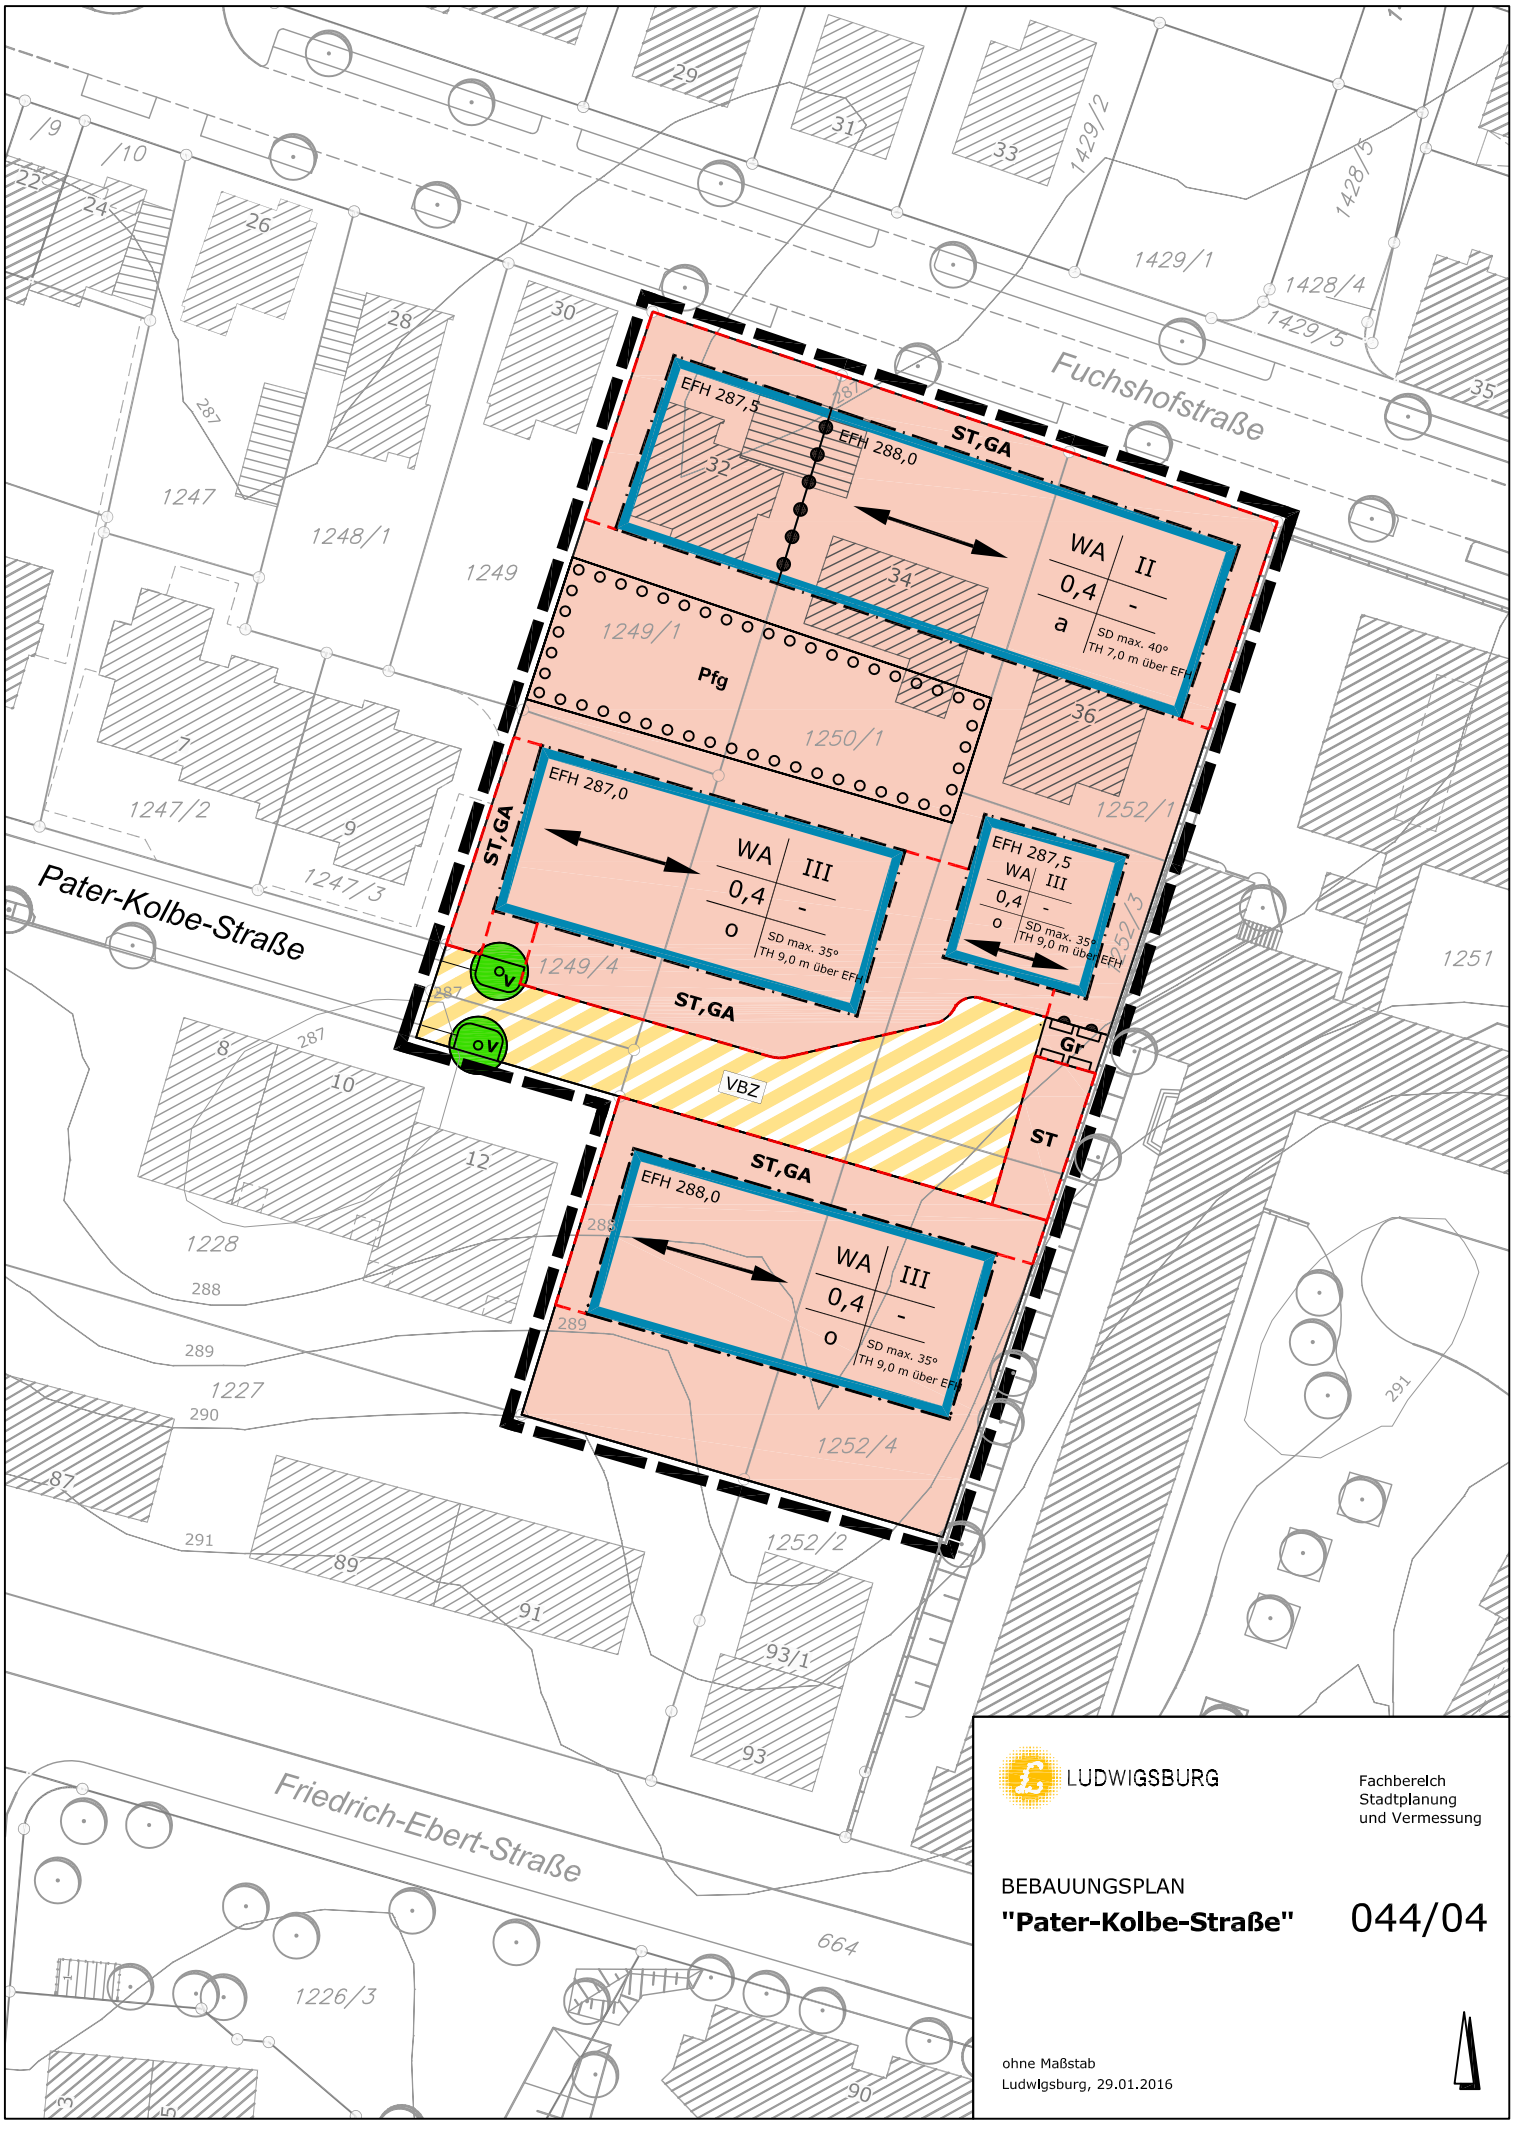

LUDWIGSBURG

Fachbereich
Stadtplanung
und Vermessung

BEBAUUNGSPLAN

"Pater-Kolbe-Straße" 044/04

ohne Maßstab
Ludwigsburg, 29.01.2016