Belagsprogramm 2016 Sanierung Monreposstraße / Waltershalde

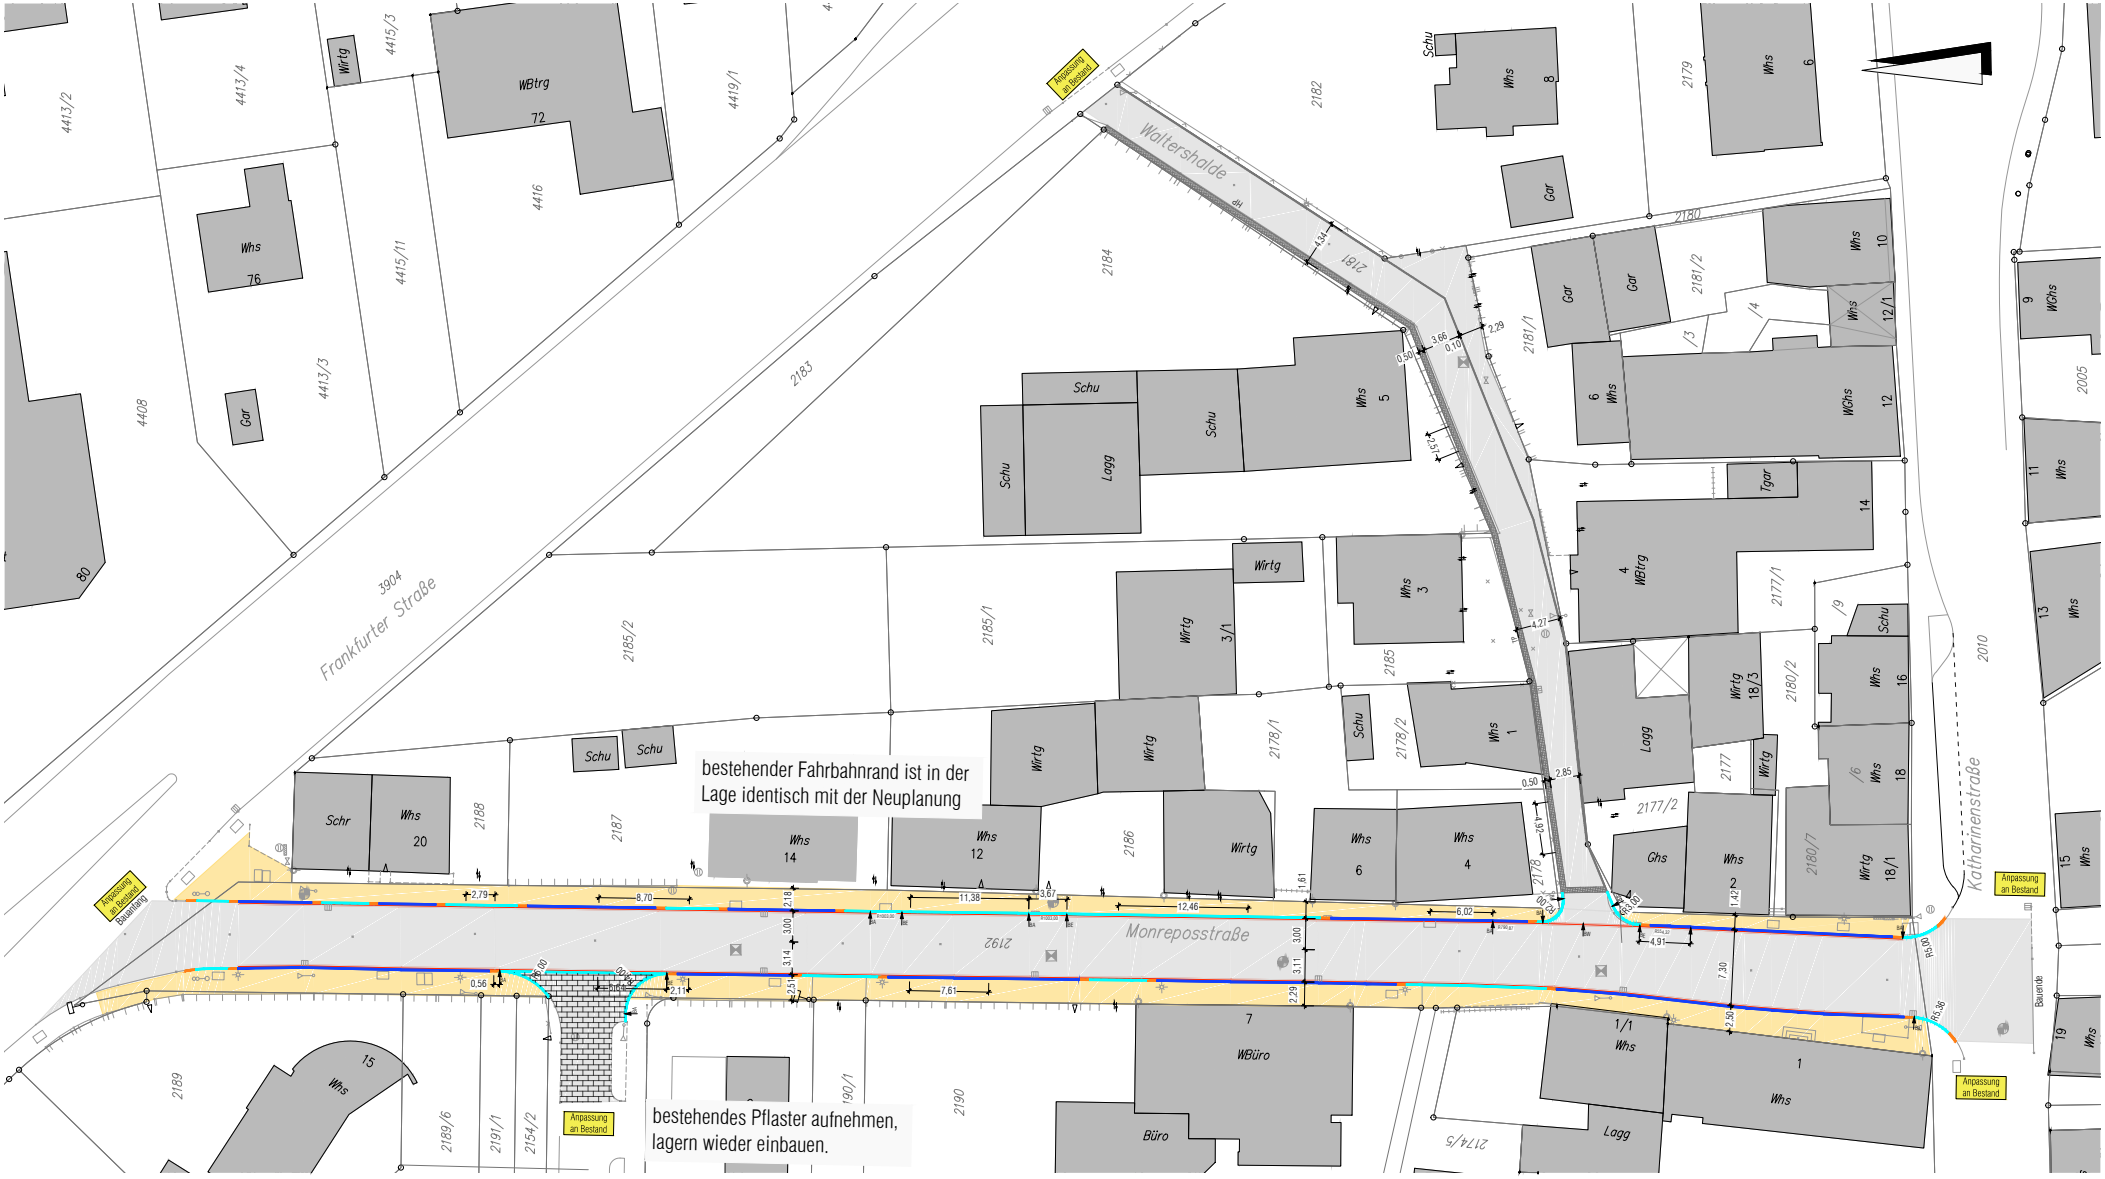

Stadt Ludwigsburg Fachbereich Tiefbau und Grünflächen Abteilung Straßen- und Brückenbau

Auszug aus Lageplan Straßenbau

unmaßstäbliche Darstellung