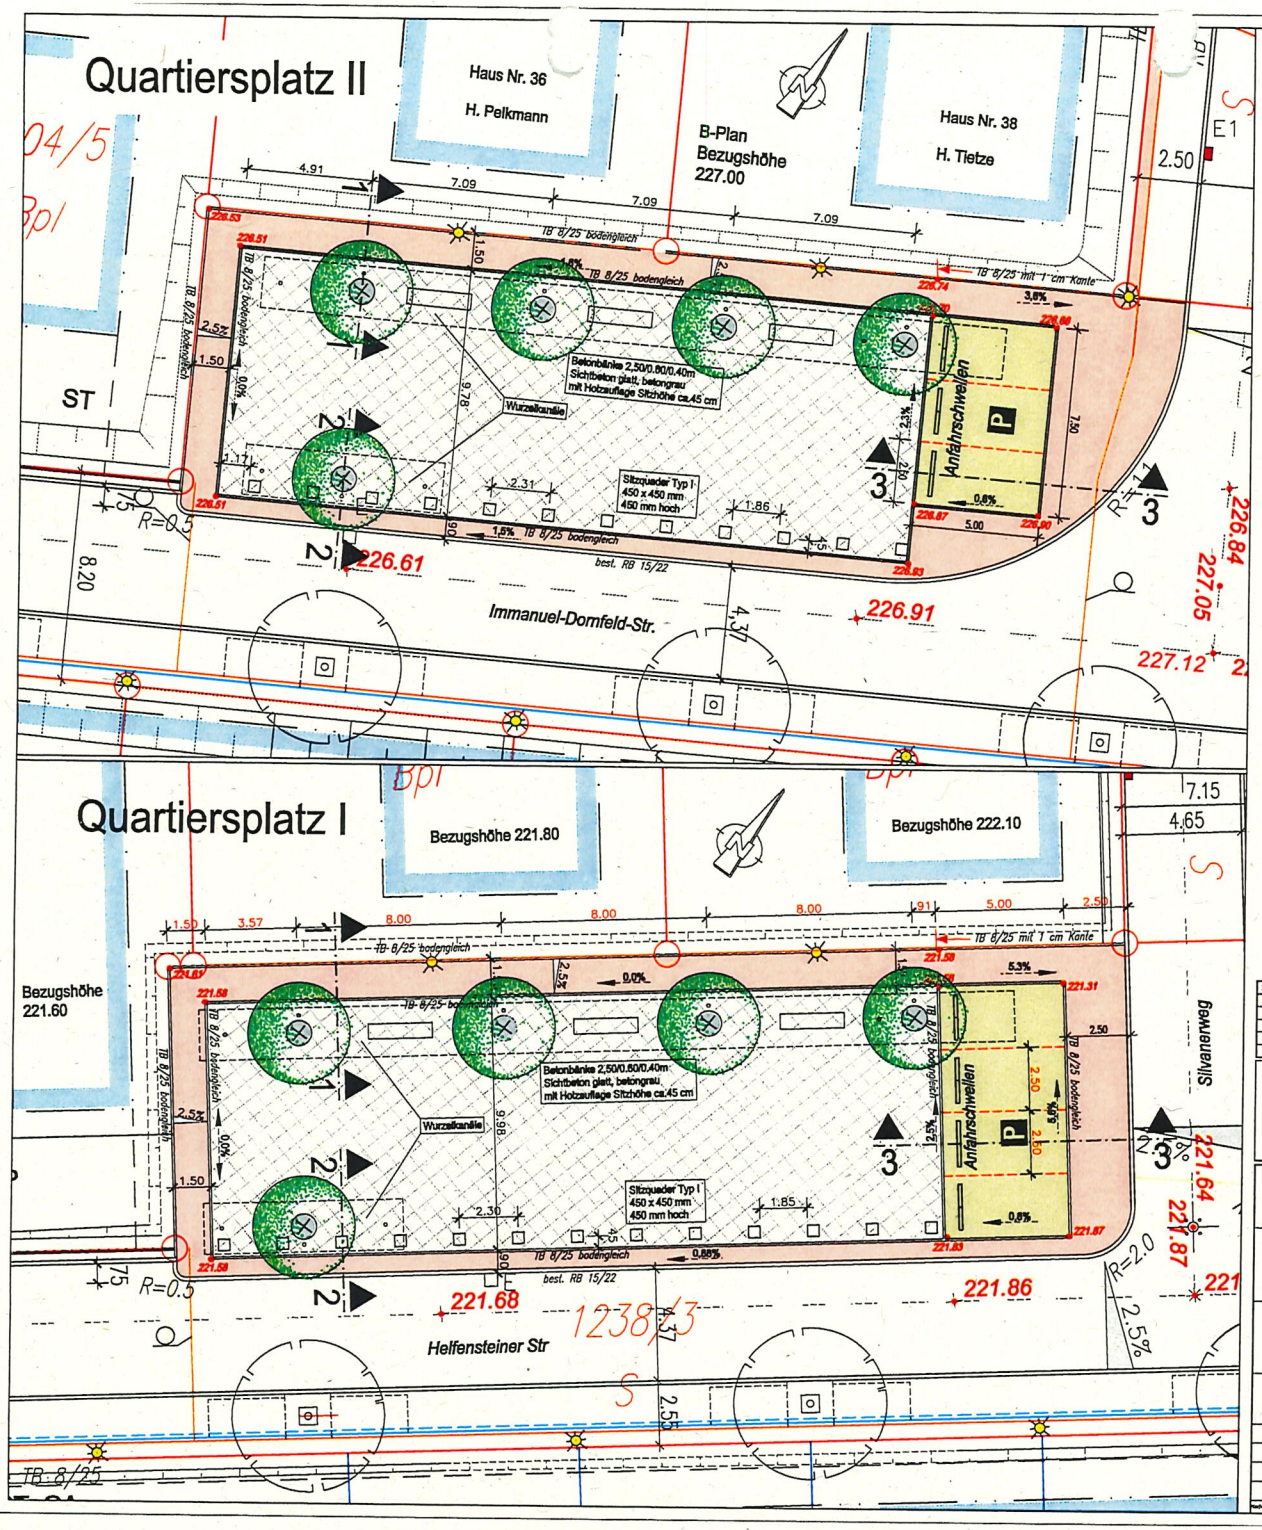

LEGENDE

- best. Fahrbahn
- Betonpflaster in Gehwegen
- Betonpflaster in Parkplätzen
- Grünstreifen
- Wassergebundene Decke
- gepl. Baumquartier/Wurzelkanal
- gepl. Baum
- gepl. Leuchte LPH = 4m
- 221.31 gepl. Höhen
- Lage der Regelquerschnitte

AUSSCHREIBUNGSPLAN

Index:	bearbeitet:	Datum:	gesehen:	Datum:	Inhalt:
e					
d					
c					
b					
a					

Rauschmaier Ingenieure GmbH
Beratende Ingenieure für Bau- und Vermessungswesen
Verkehrsanlagen • Siedlungswasserwirtschaft • Ingenieurvermessung
Bauleitplanung • Grün- und Sportanlagen
Sixystraße 9 74321 Bietigheim-Bissingen Tel. 07142/95340 Fax 07142/953470

LUDWIGSBURG Fachbereich Tiefbau und Grünflächen

Projekt: **ERSCHLIESSUNG "NECKARTERRASSE"**
QUARTIERSPLÄTZE I + II

Planinhalt: LAGEPLÄNE QUARTIERSPLÄTZE

Planungsphase: AUSFÜHRUNGSPLANUNG

Planungsstand: 15.07.2016

bearbeitet:	Stojkovic	Maßstab: 1:100	Freigegeben durch Fachbereichsleiter Ludwigsburg, den
gezeichnet:			
geprüft:		Index:	
gesehen:			

Zeichnung : R:\UN\TP\12600\QUARTIERSPLATZE.DWG - Layout : 1 JP LP QUARTIERSPLÄTZE 1+2 Plot: 27.07.2016 08:08 Klaus Buchmeier

Anlage 1