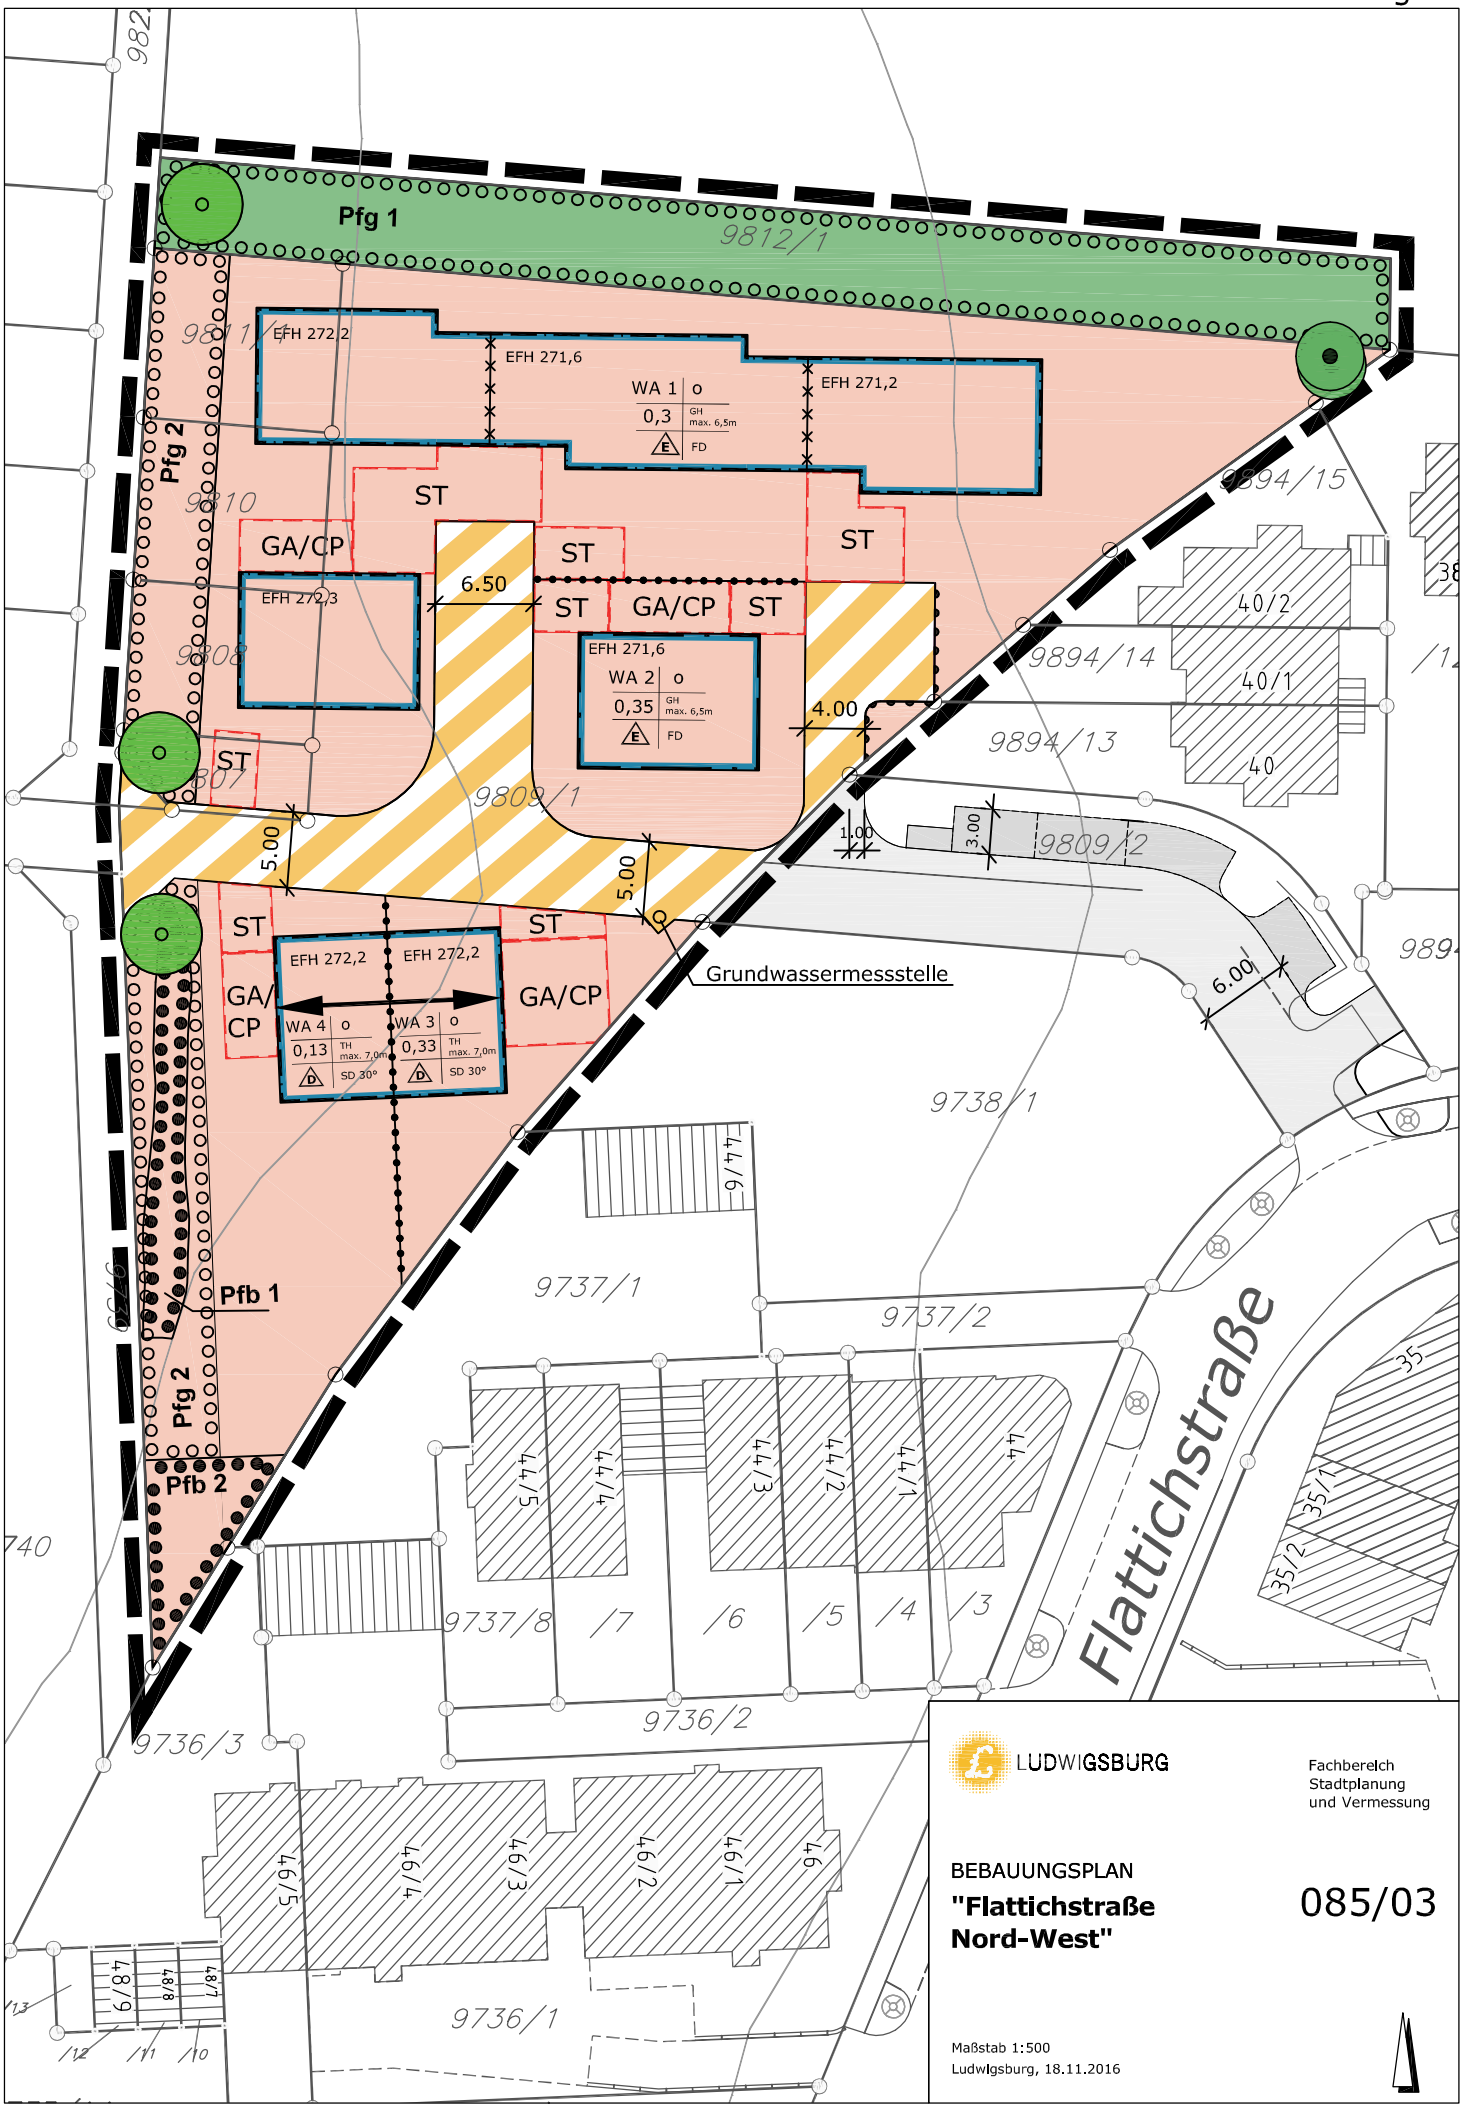

LUDWIGSBURG

Fachbereich
Stadtplanung
und Vermessung

BEBAUUNGSPLAN

"Flattichstraße Nord-West"

085/03

Maßstab 1:500
Ludwigsburg, 18.11.2016