




LUDWIGSBURG


Eberhard-Ludwig-Schule, Tammer Straße 28

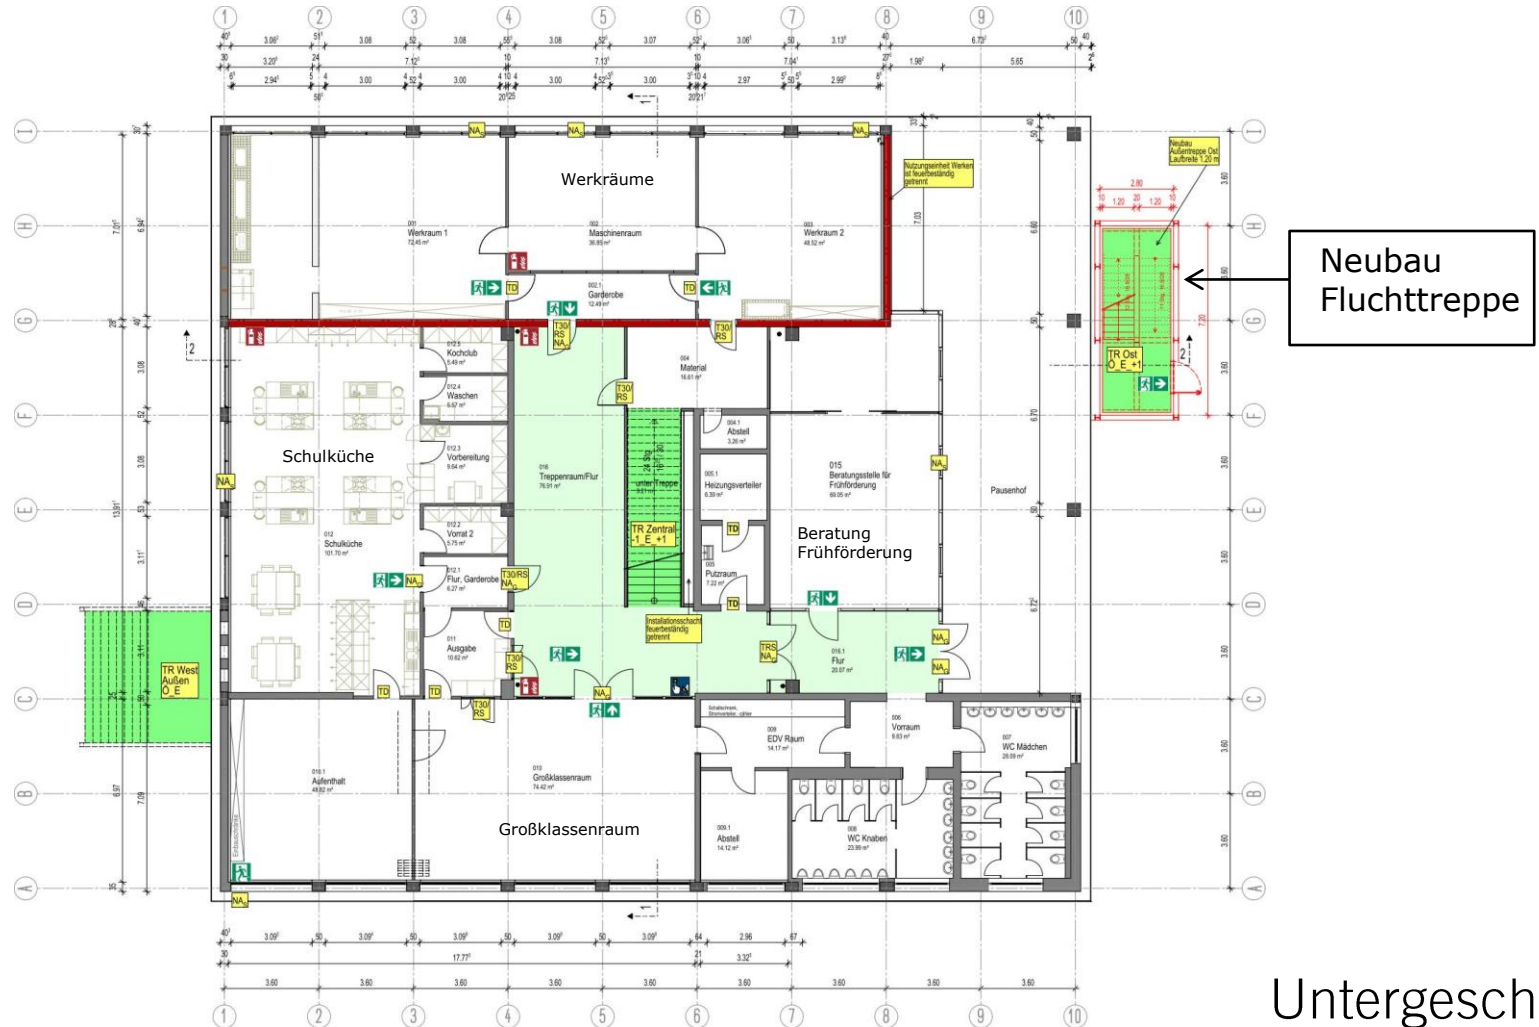





LUDWIGSBURG

Eberhard-Ludwig-Schule, Tammer Straße 28

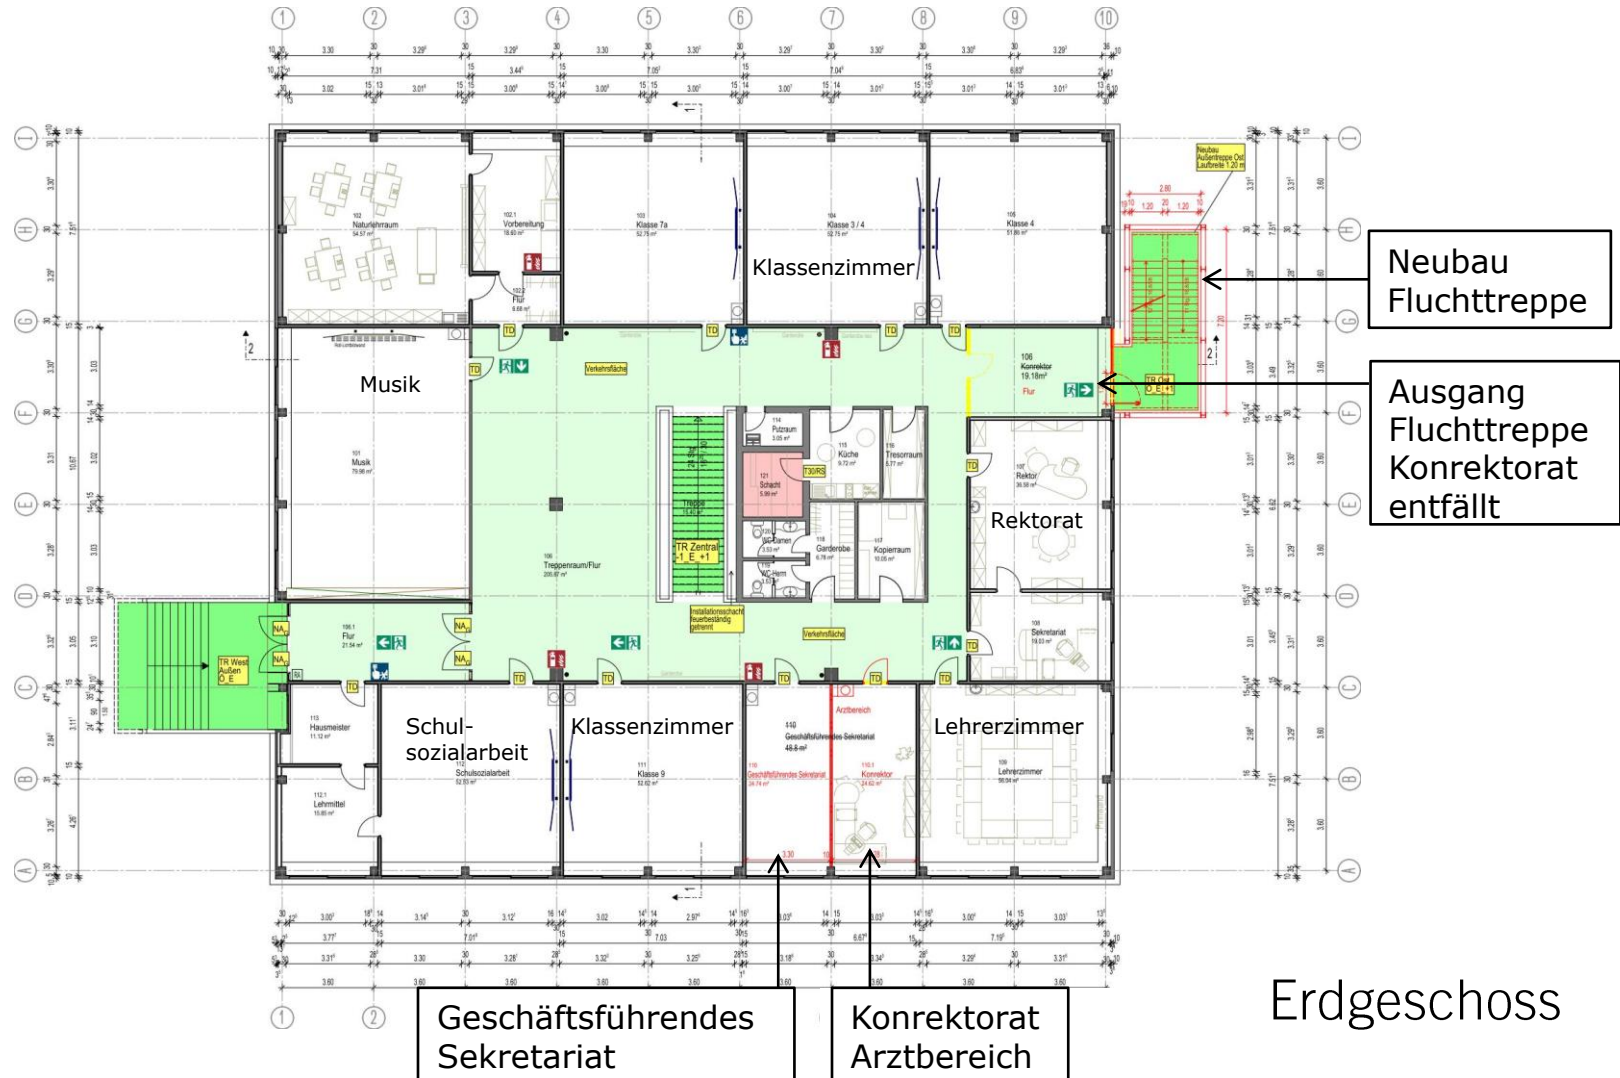

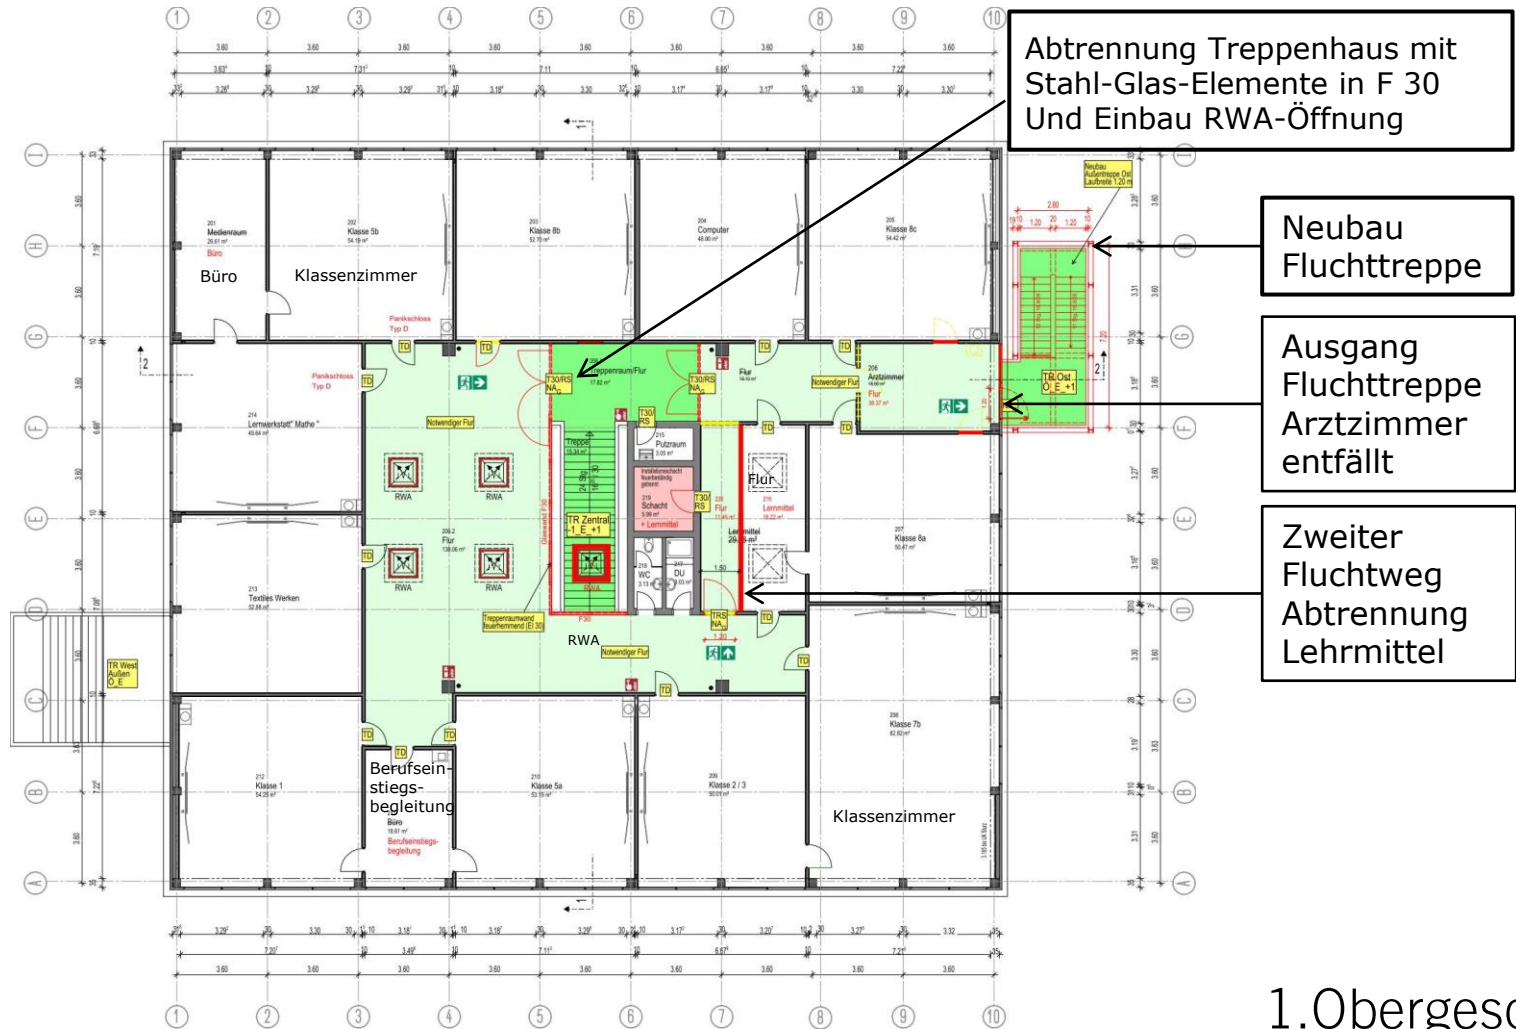

1.Obergeschoss

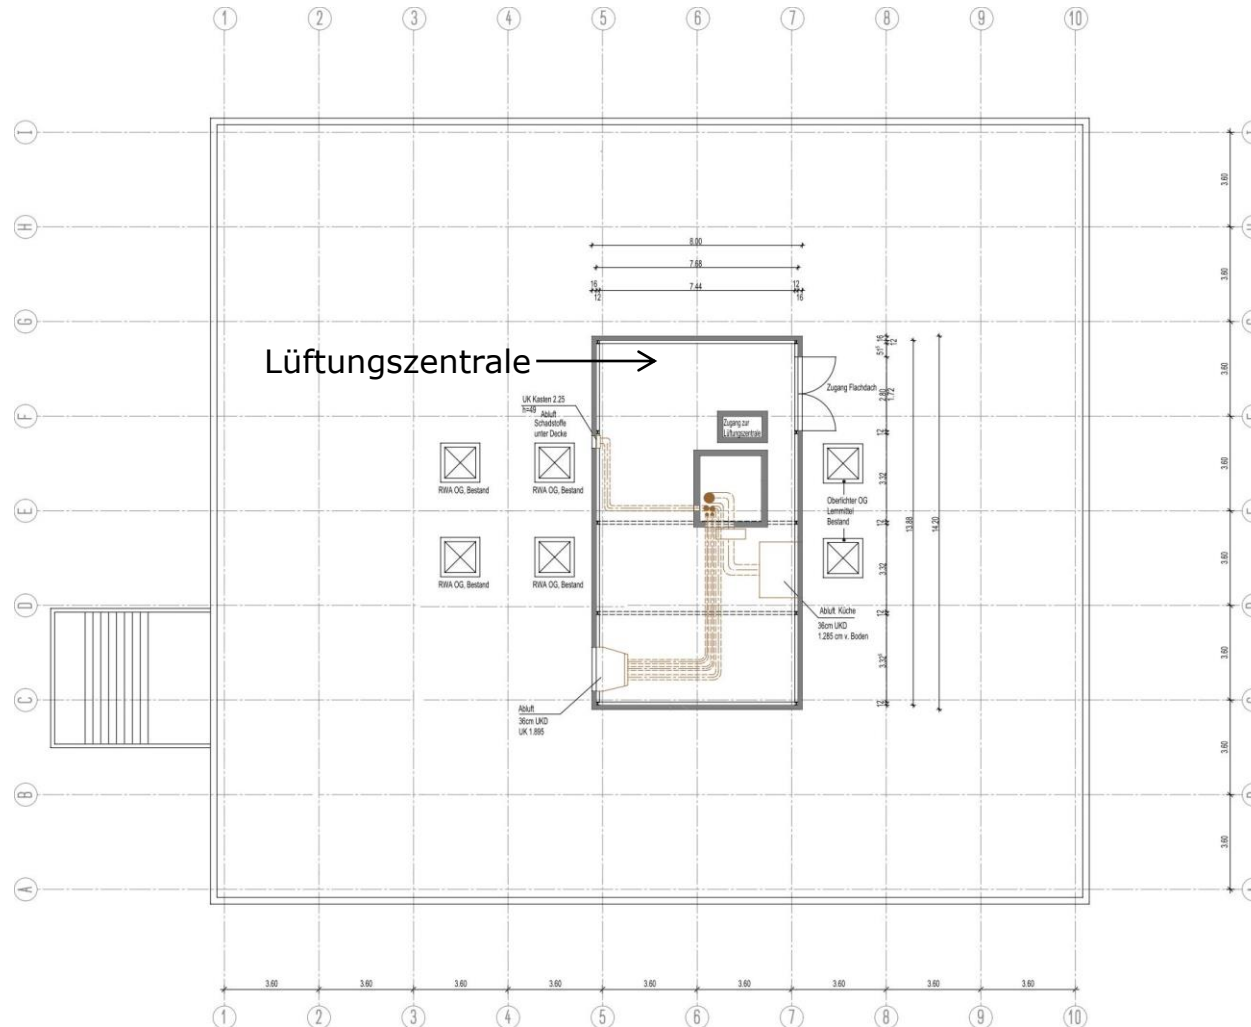


Bestand
Dachgeschoss



LUDWIGSBURG

Eberhard-Ludwig-Schule, Tammer Straße 28

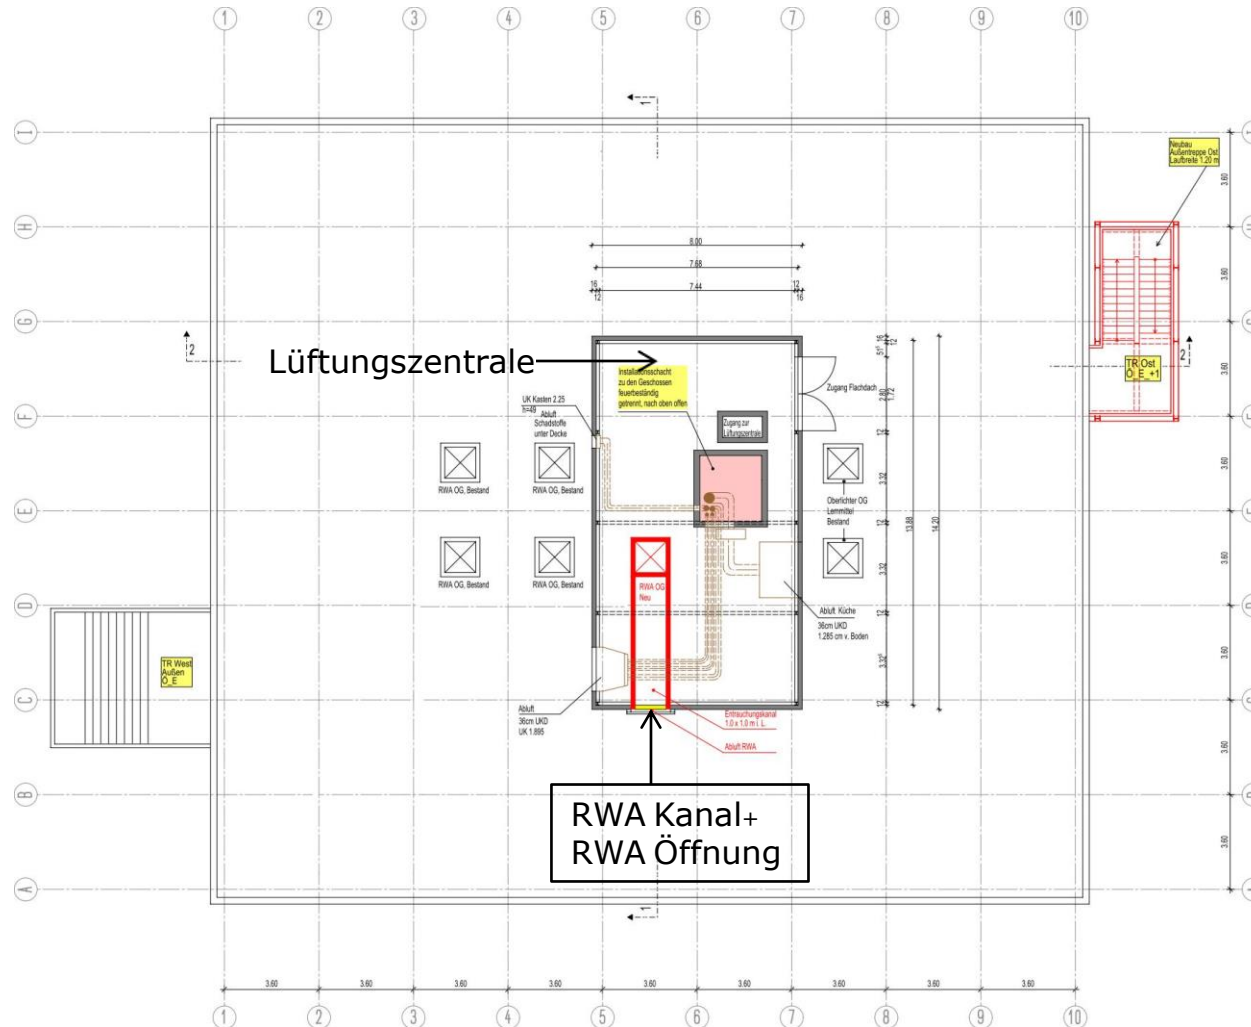


Dachgeschoss



LUDWIGSBURG

Eberhard-Ludwig-Schule, Tammer Straße 28

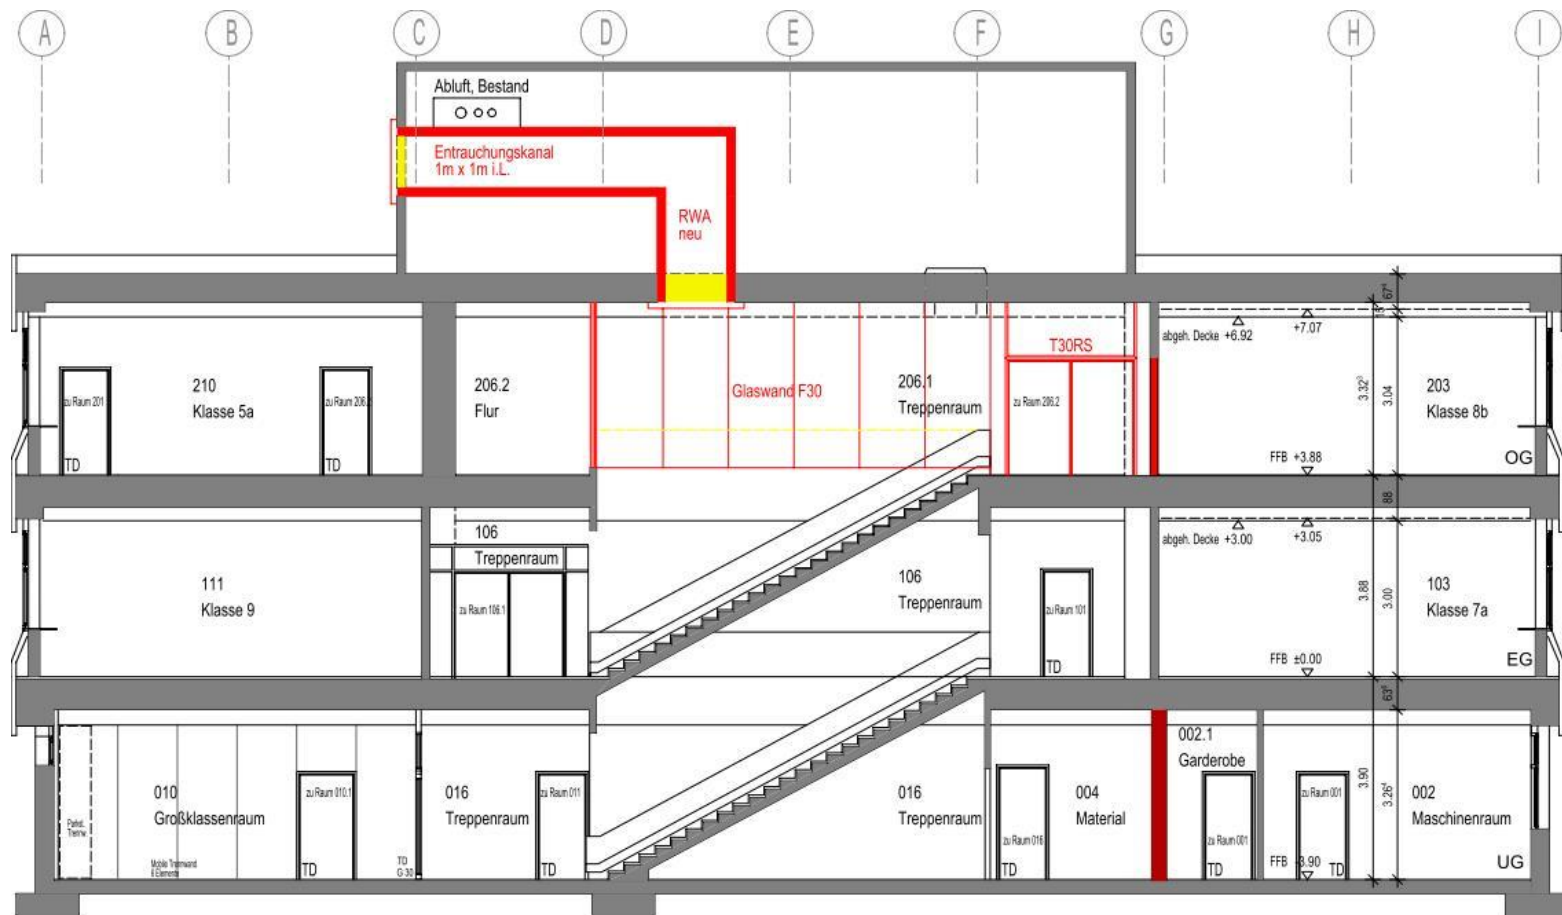


Schnitt 1-1



LUDWIGSBURG

Eberhard-Ludwig-Schule, Tammer Straße 28

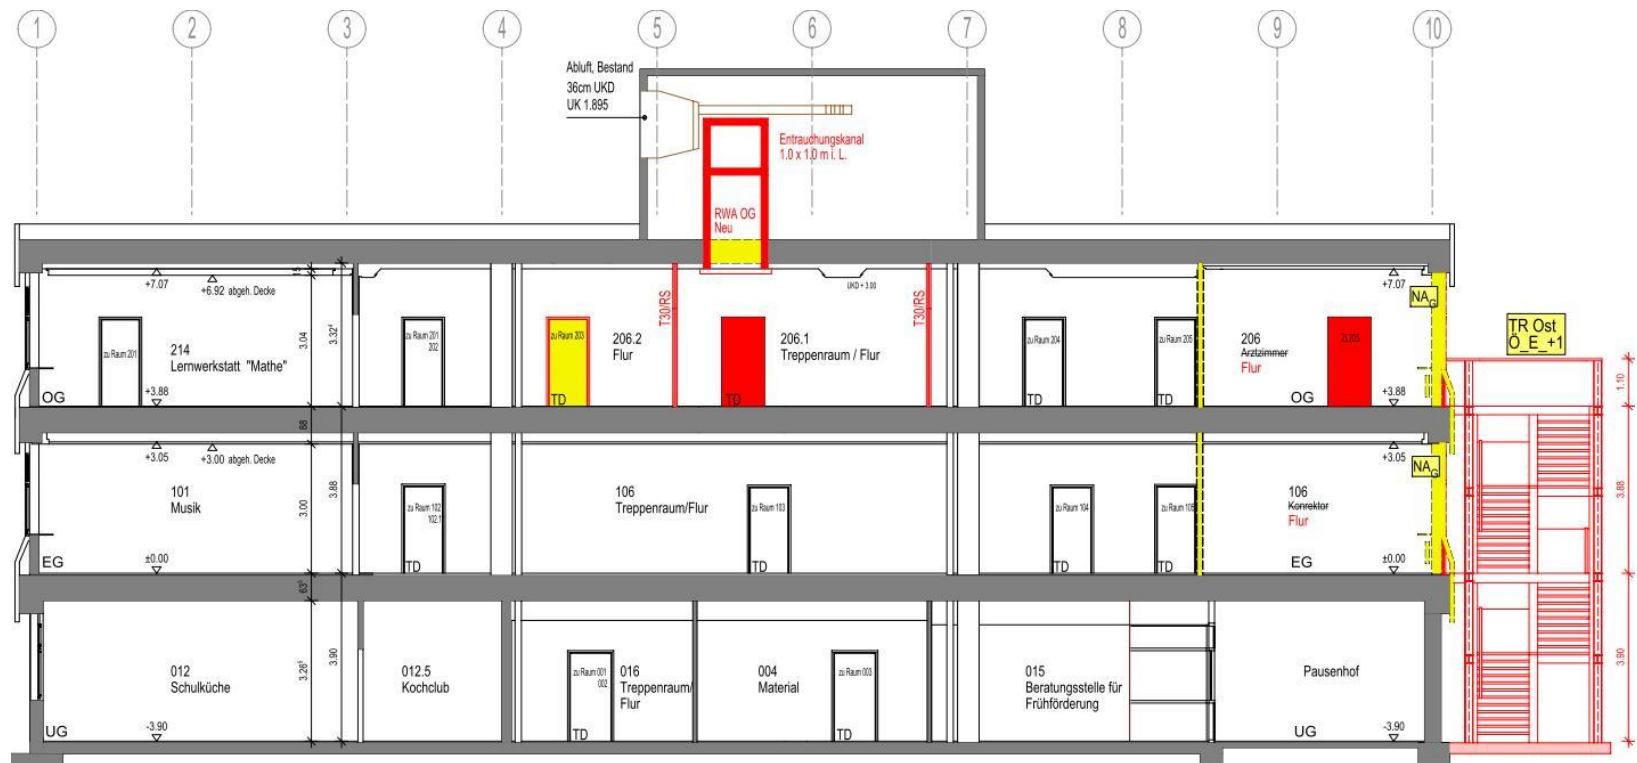


Schnitt 2-2



LUDWIGSBURG

Eberhard-Ludwig-Schule, Tammer Straße 28

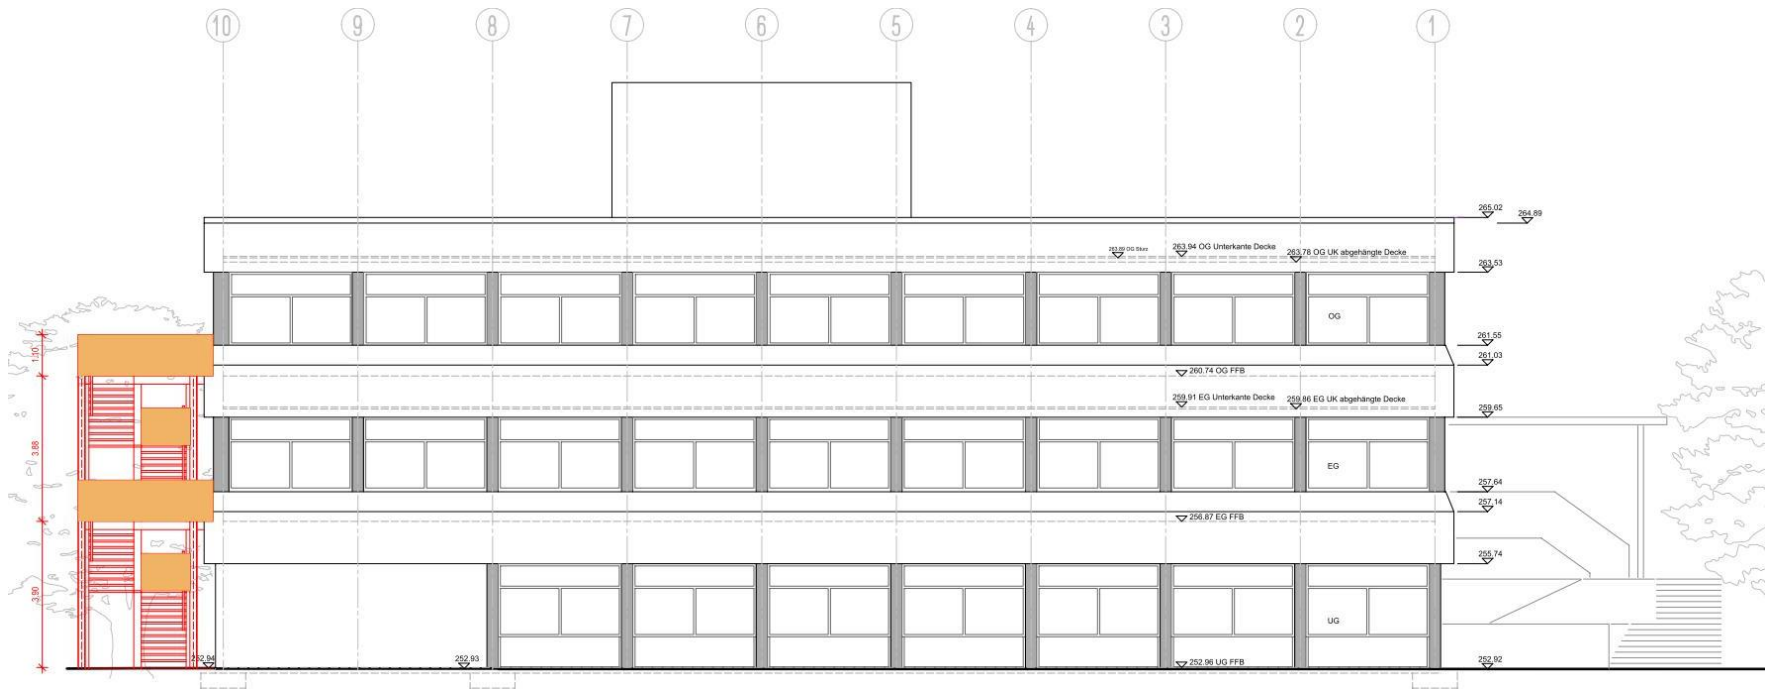


Ansicht Nord



LUDWIGSBURG

Eberhard-Ludwig-Schule, Tammer Straße 28

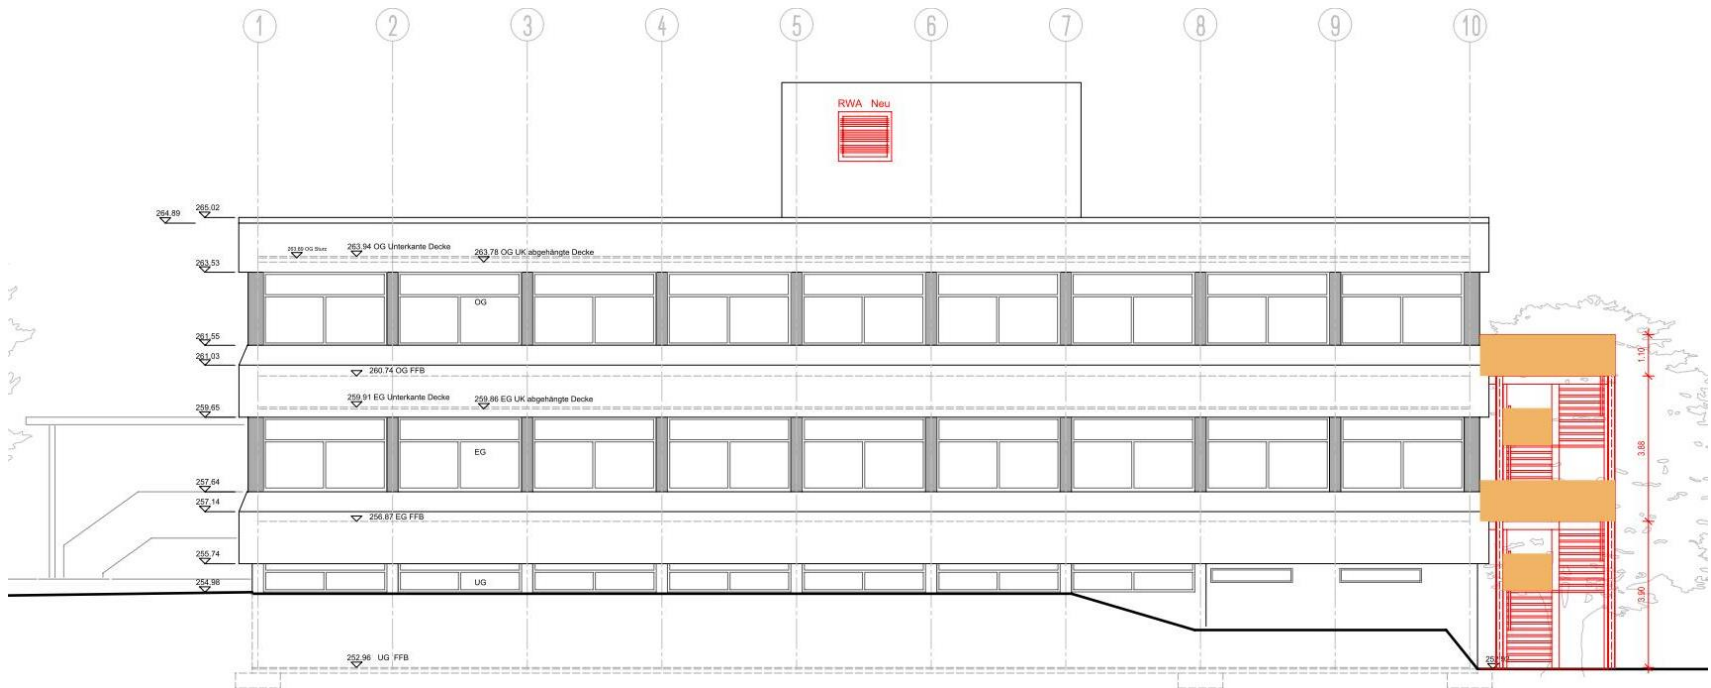


Ansicht Süd



LUDWIGSBURG

Eberhard-Ludwig-Schule, Tammer Straße 28

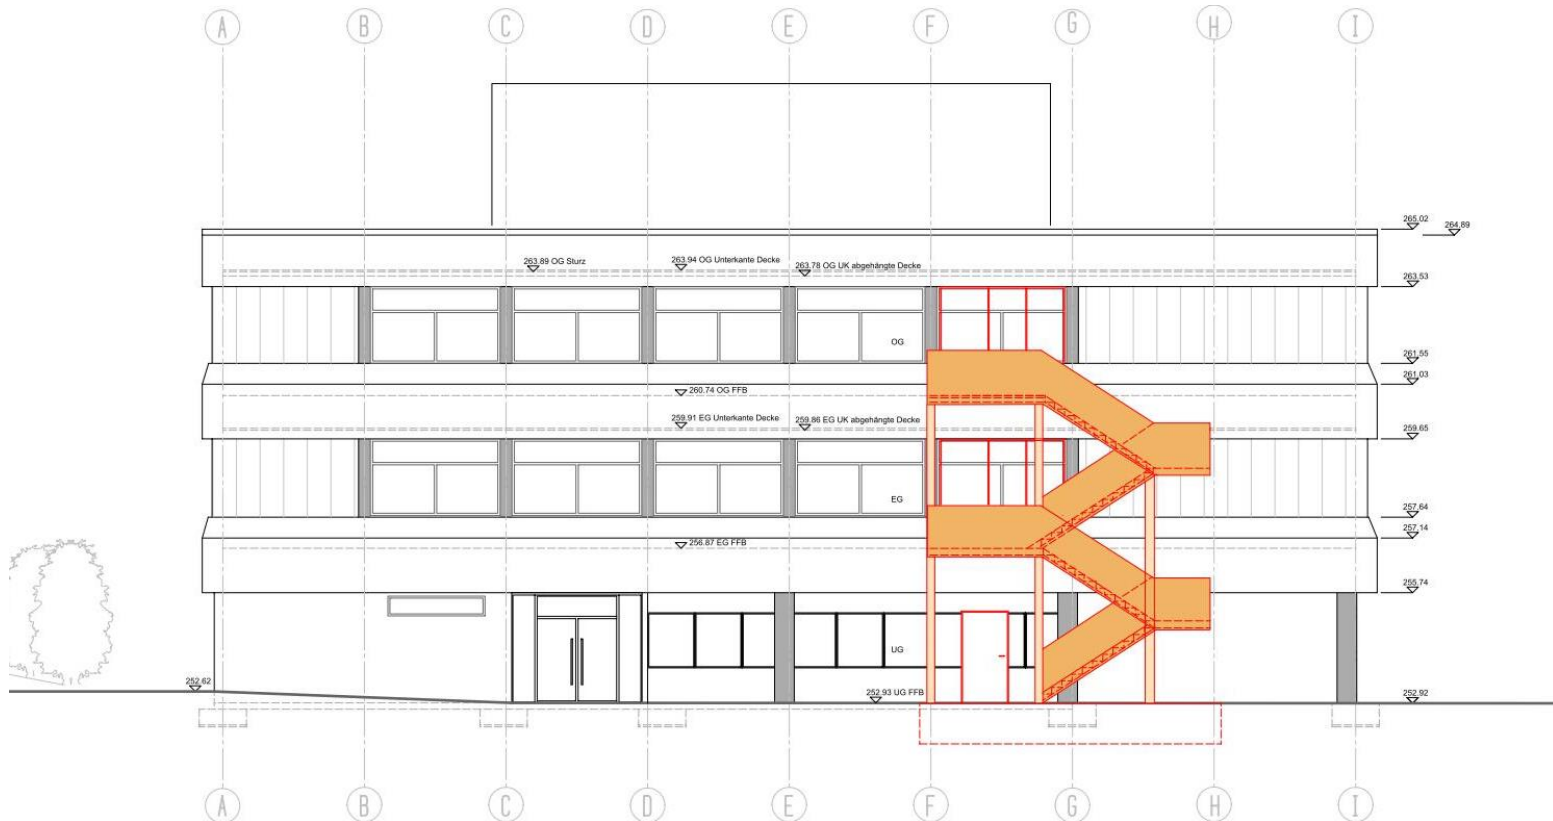

Ansicht Ost