


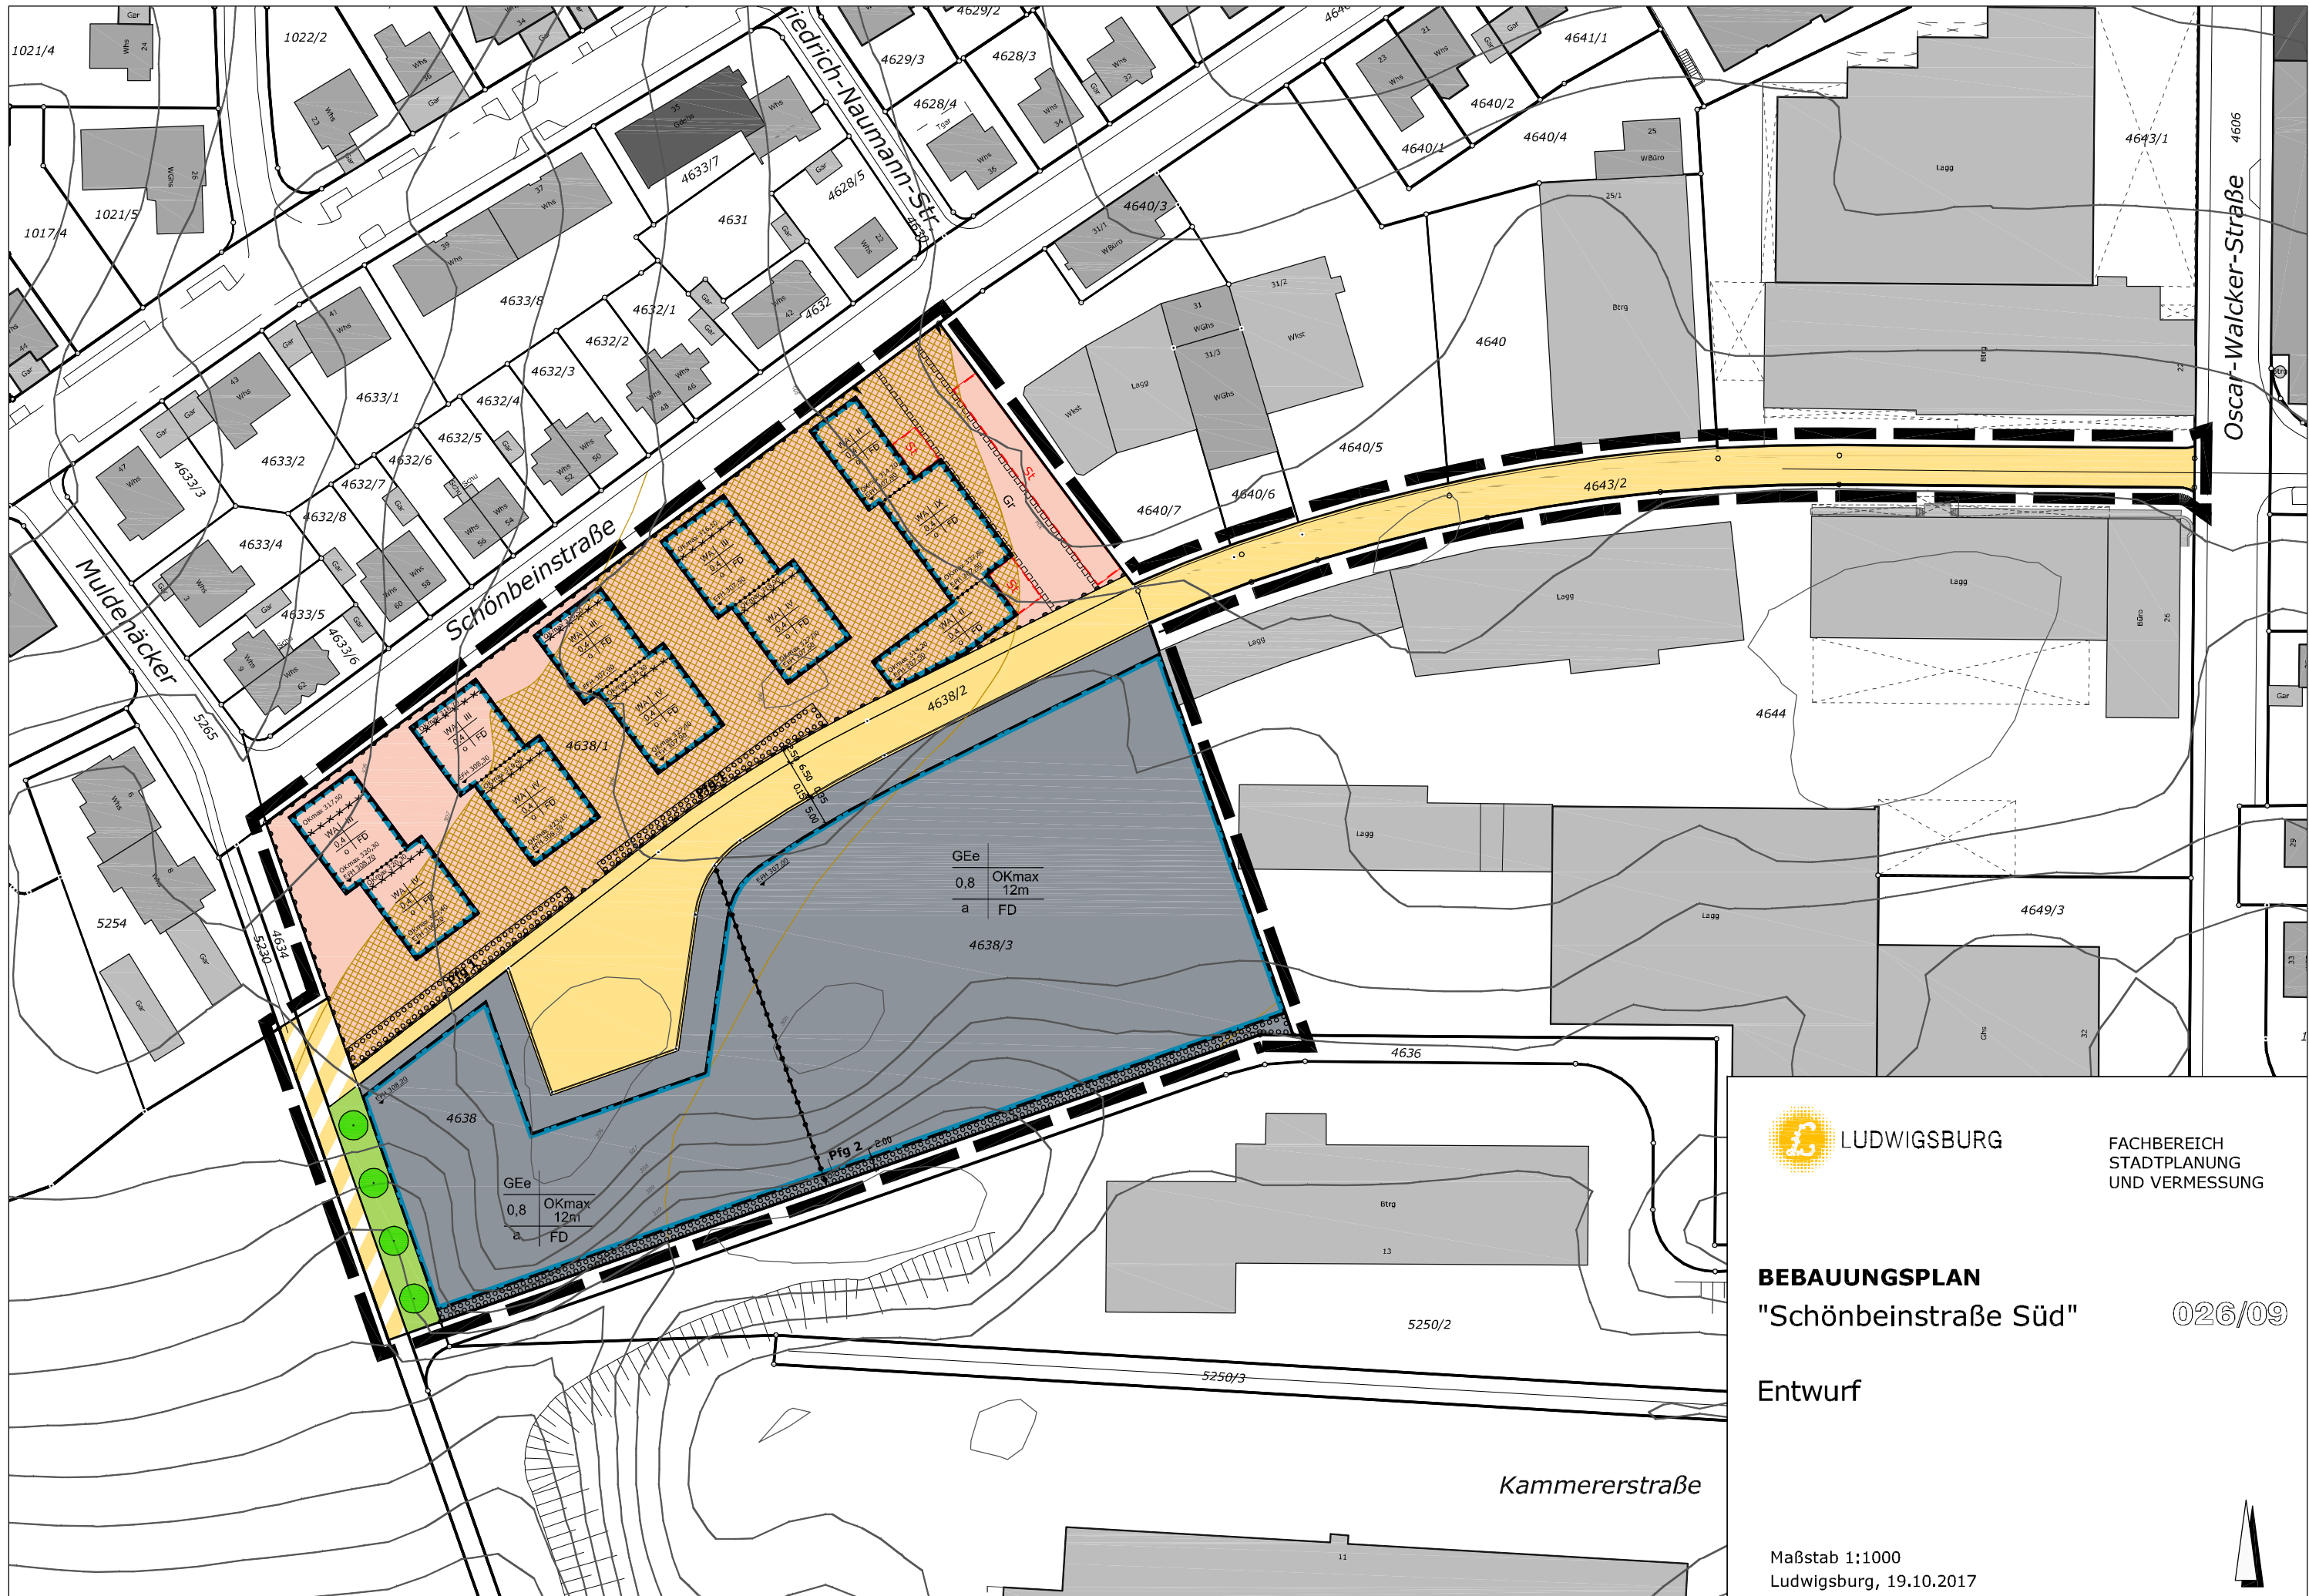

LUDWIGSBURG

FACHBEREICH
STADTPLANUNG
UND VERMESSUNG

BEBAUUNGSPLAN
"Schönbeinstraße Süd"

026/09

Entwurf

Maßstab 1:1000
Ludwigsburg, 19.10.2017

