




Grundriss


26.77
9.28⁵
8.89⁵
7.77
63⁺

ANLAGE 2a


Essensausgabe /
Theke

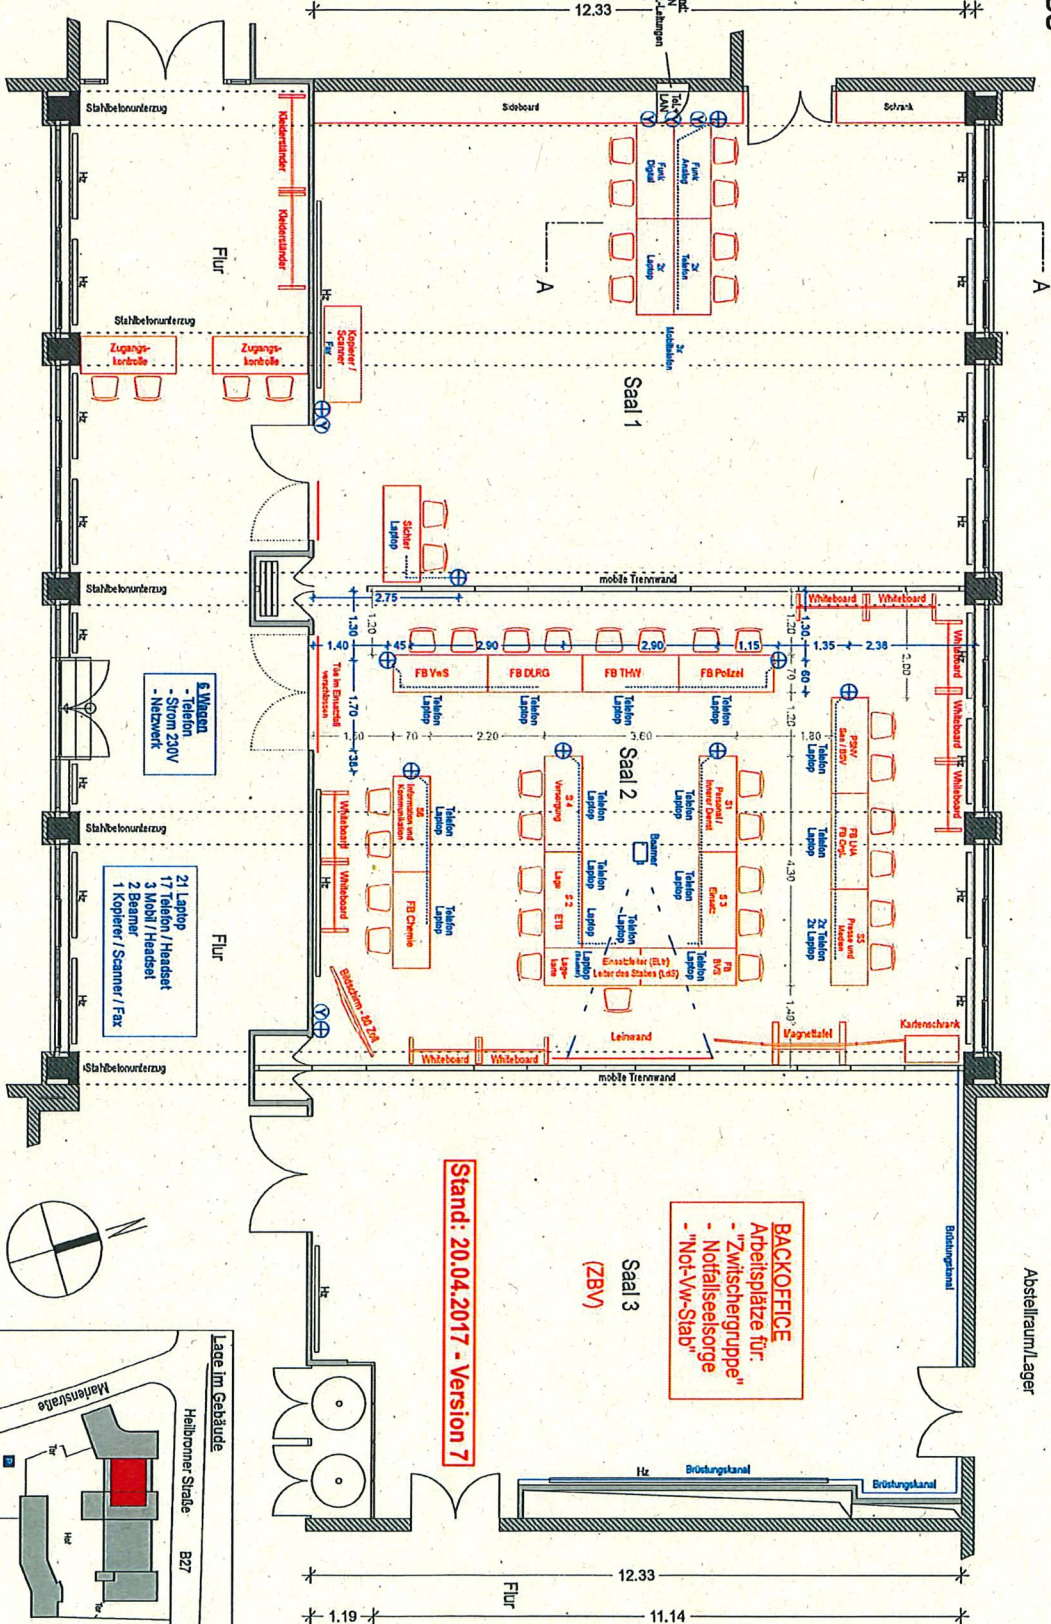


Innensicht nach Westen - Saal 2

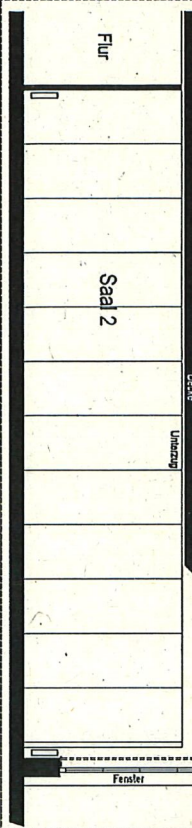

Schnitt A-A

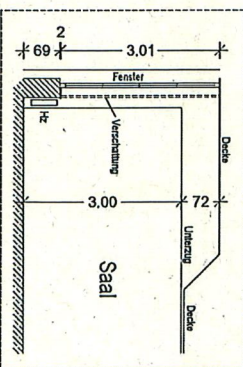

Lage im Gebäude

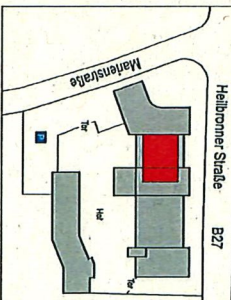

